


# NÁVRH CELOMĚSTSKY VÝZNAMNÝCH ZMĚN IV (1.část) ÚZEMNÍHO PLÁNU SÚ HLAVNÍHO MĚSTA PRAHY

## Legenda:

- Hranice městských částí
- Hranice funkčních ploch
- Lokalizace změn - CVZ IV

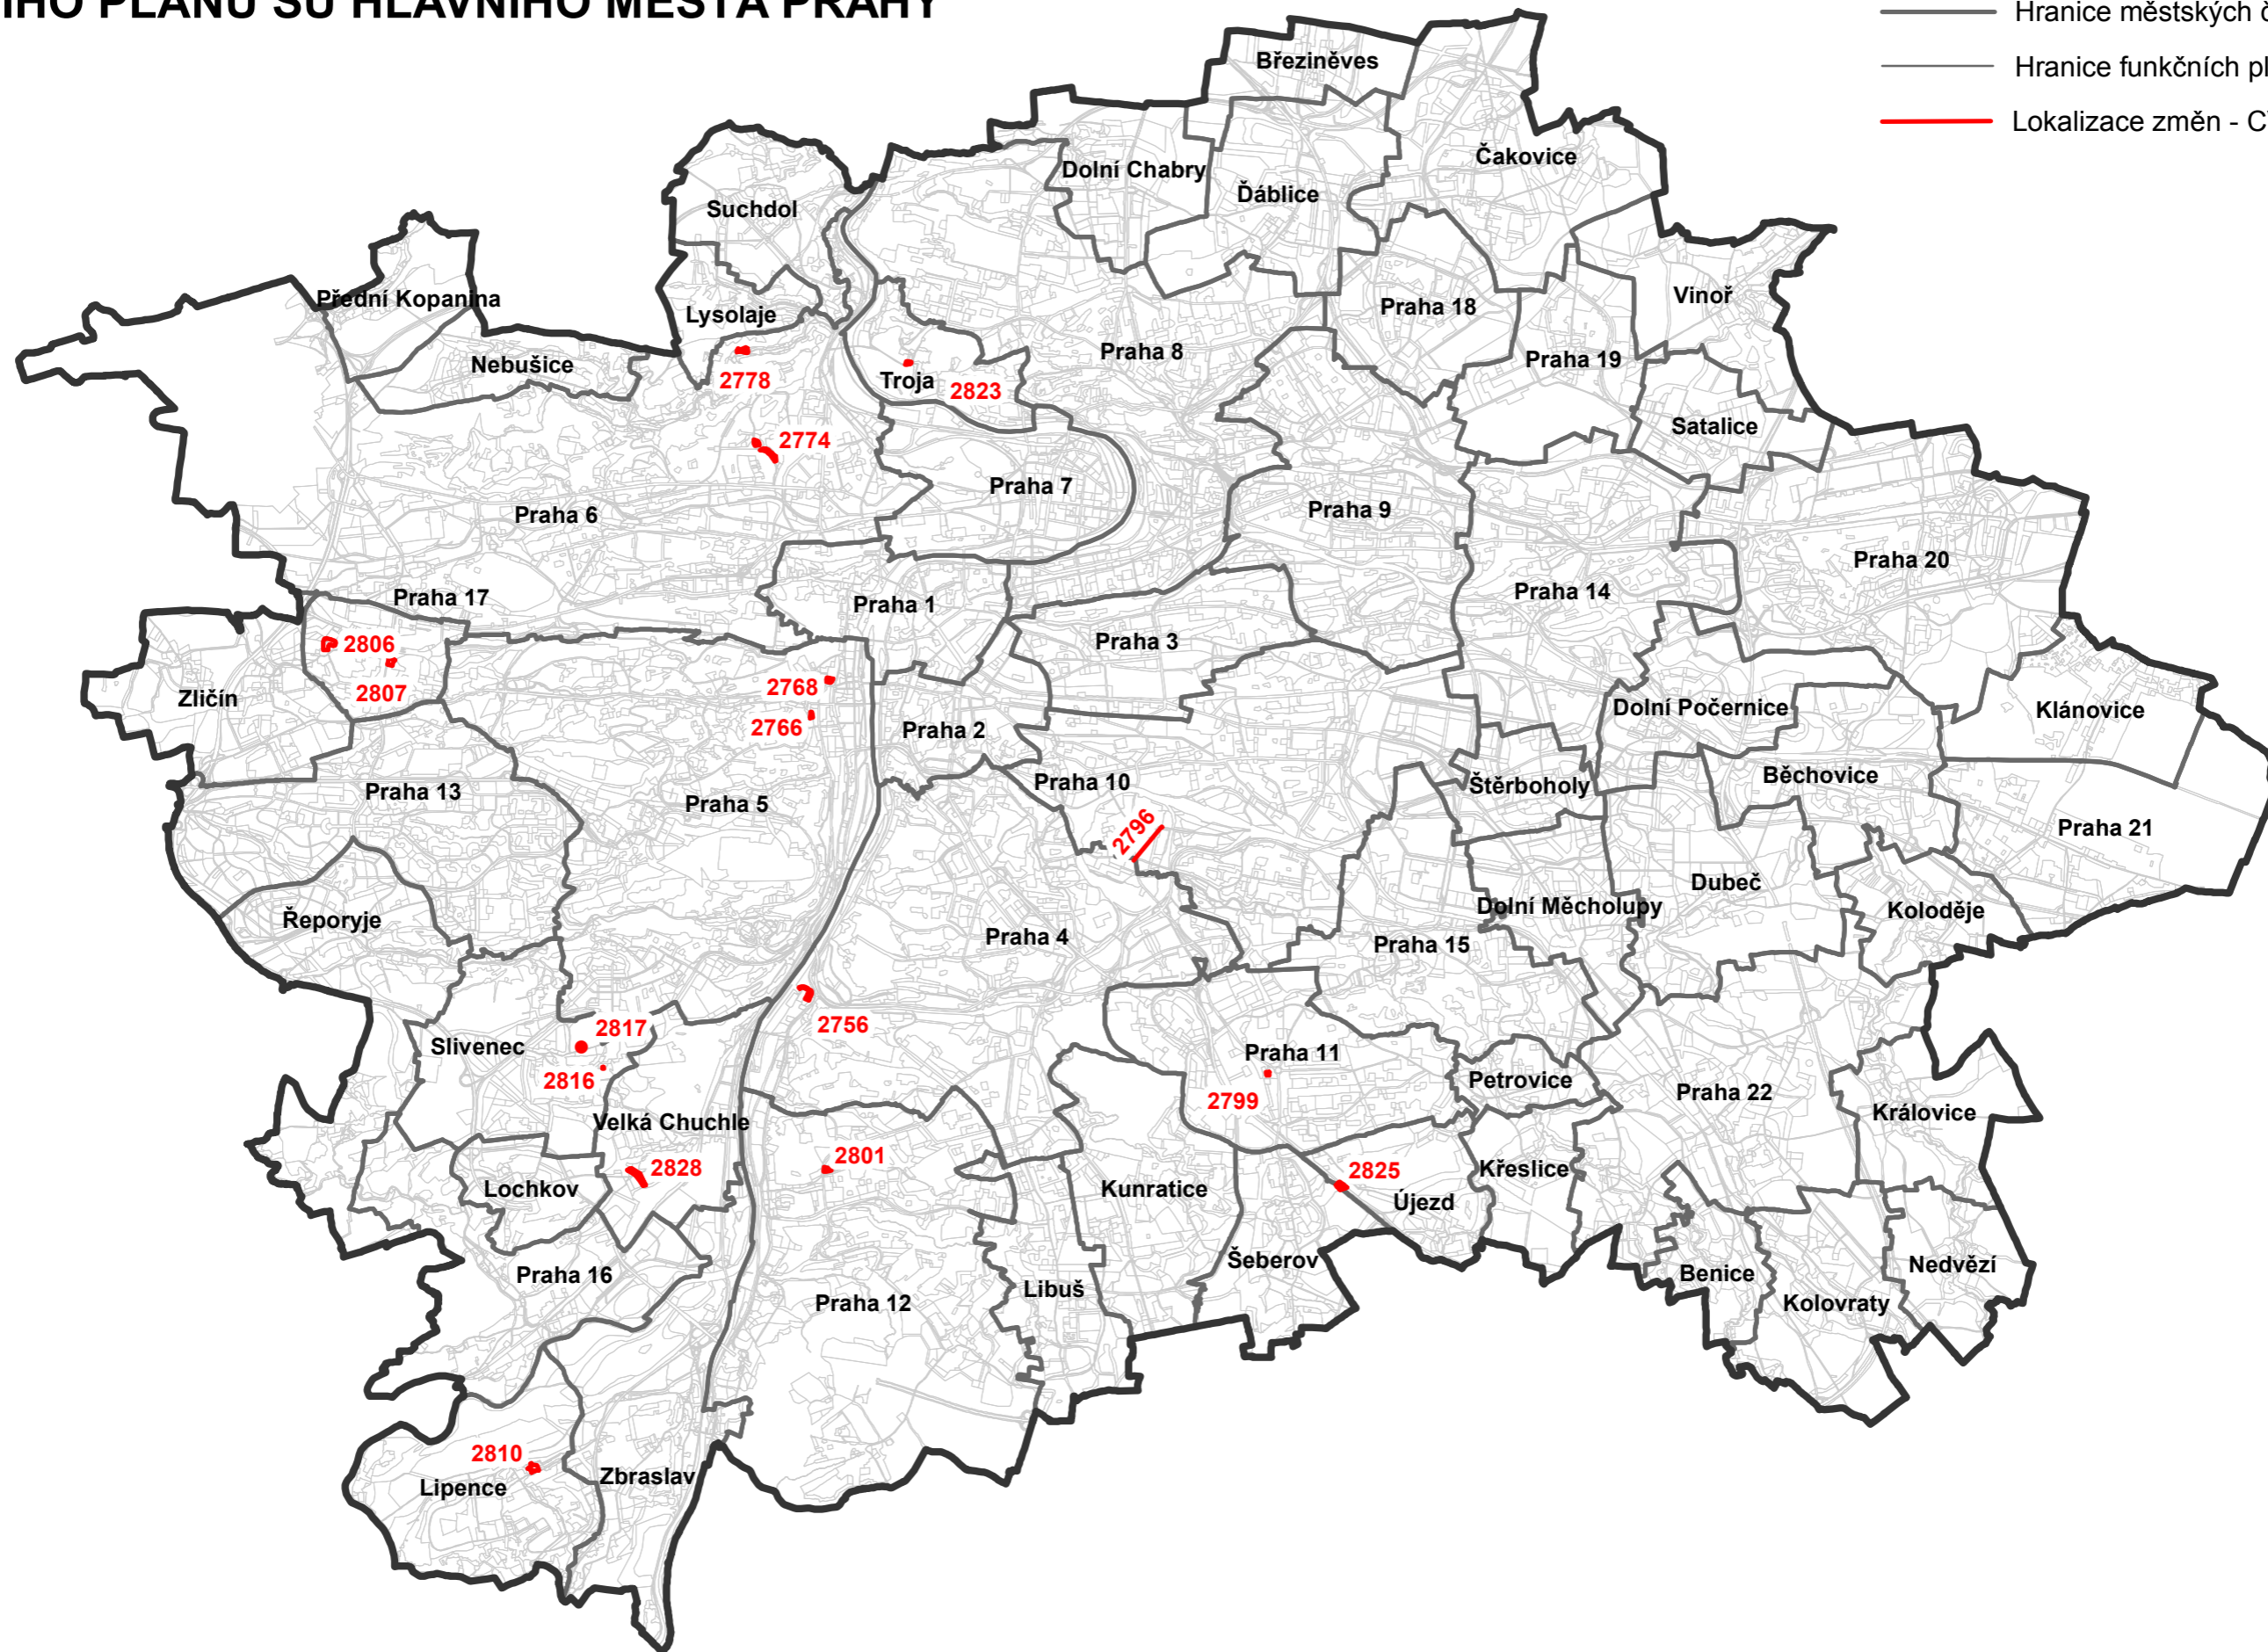

Měřítko 1:100 000

Zpracoval MHMP UZR  
V Praze dne 18.6.2018