


ZÁBORY ZPF A PUPFL VE VZTAHU KE ZMĚNĚ Z1761/07 ÚZEMNÍHO PLÁNU SÍDELNÍHO ÚTVARU HL. M. PRAHY

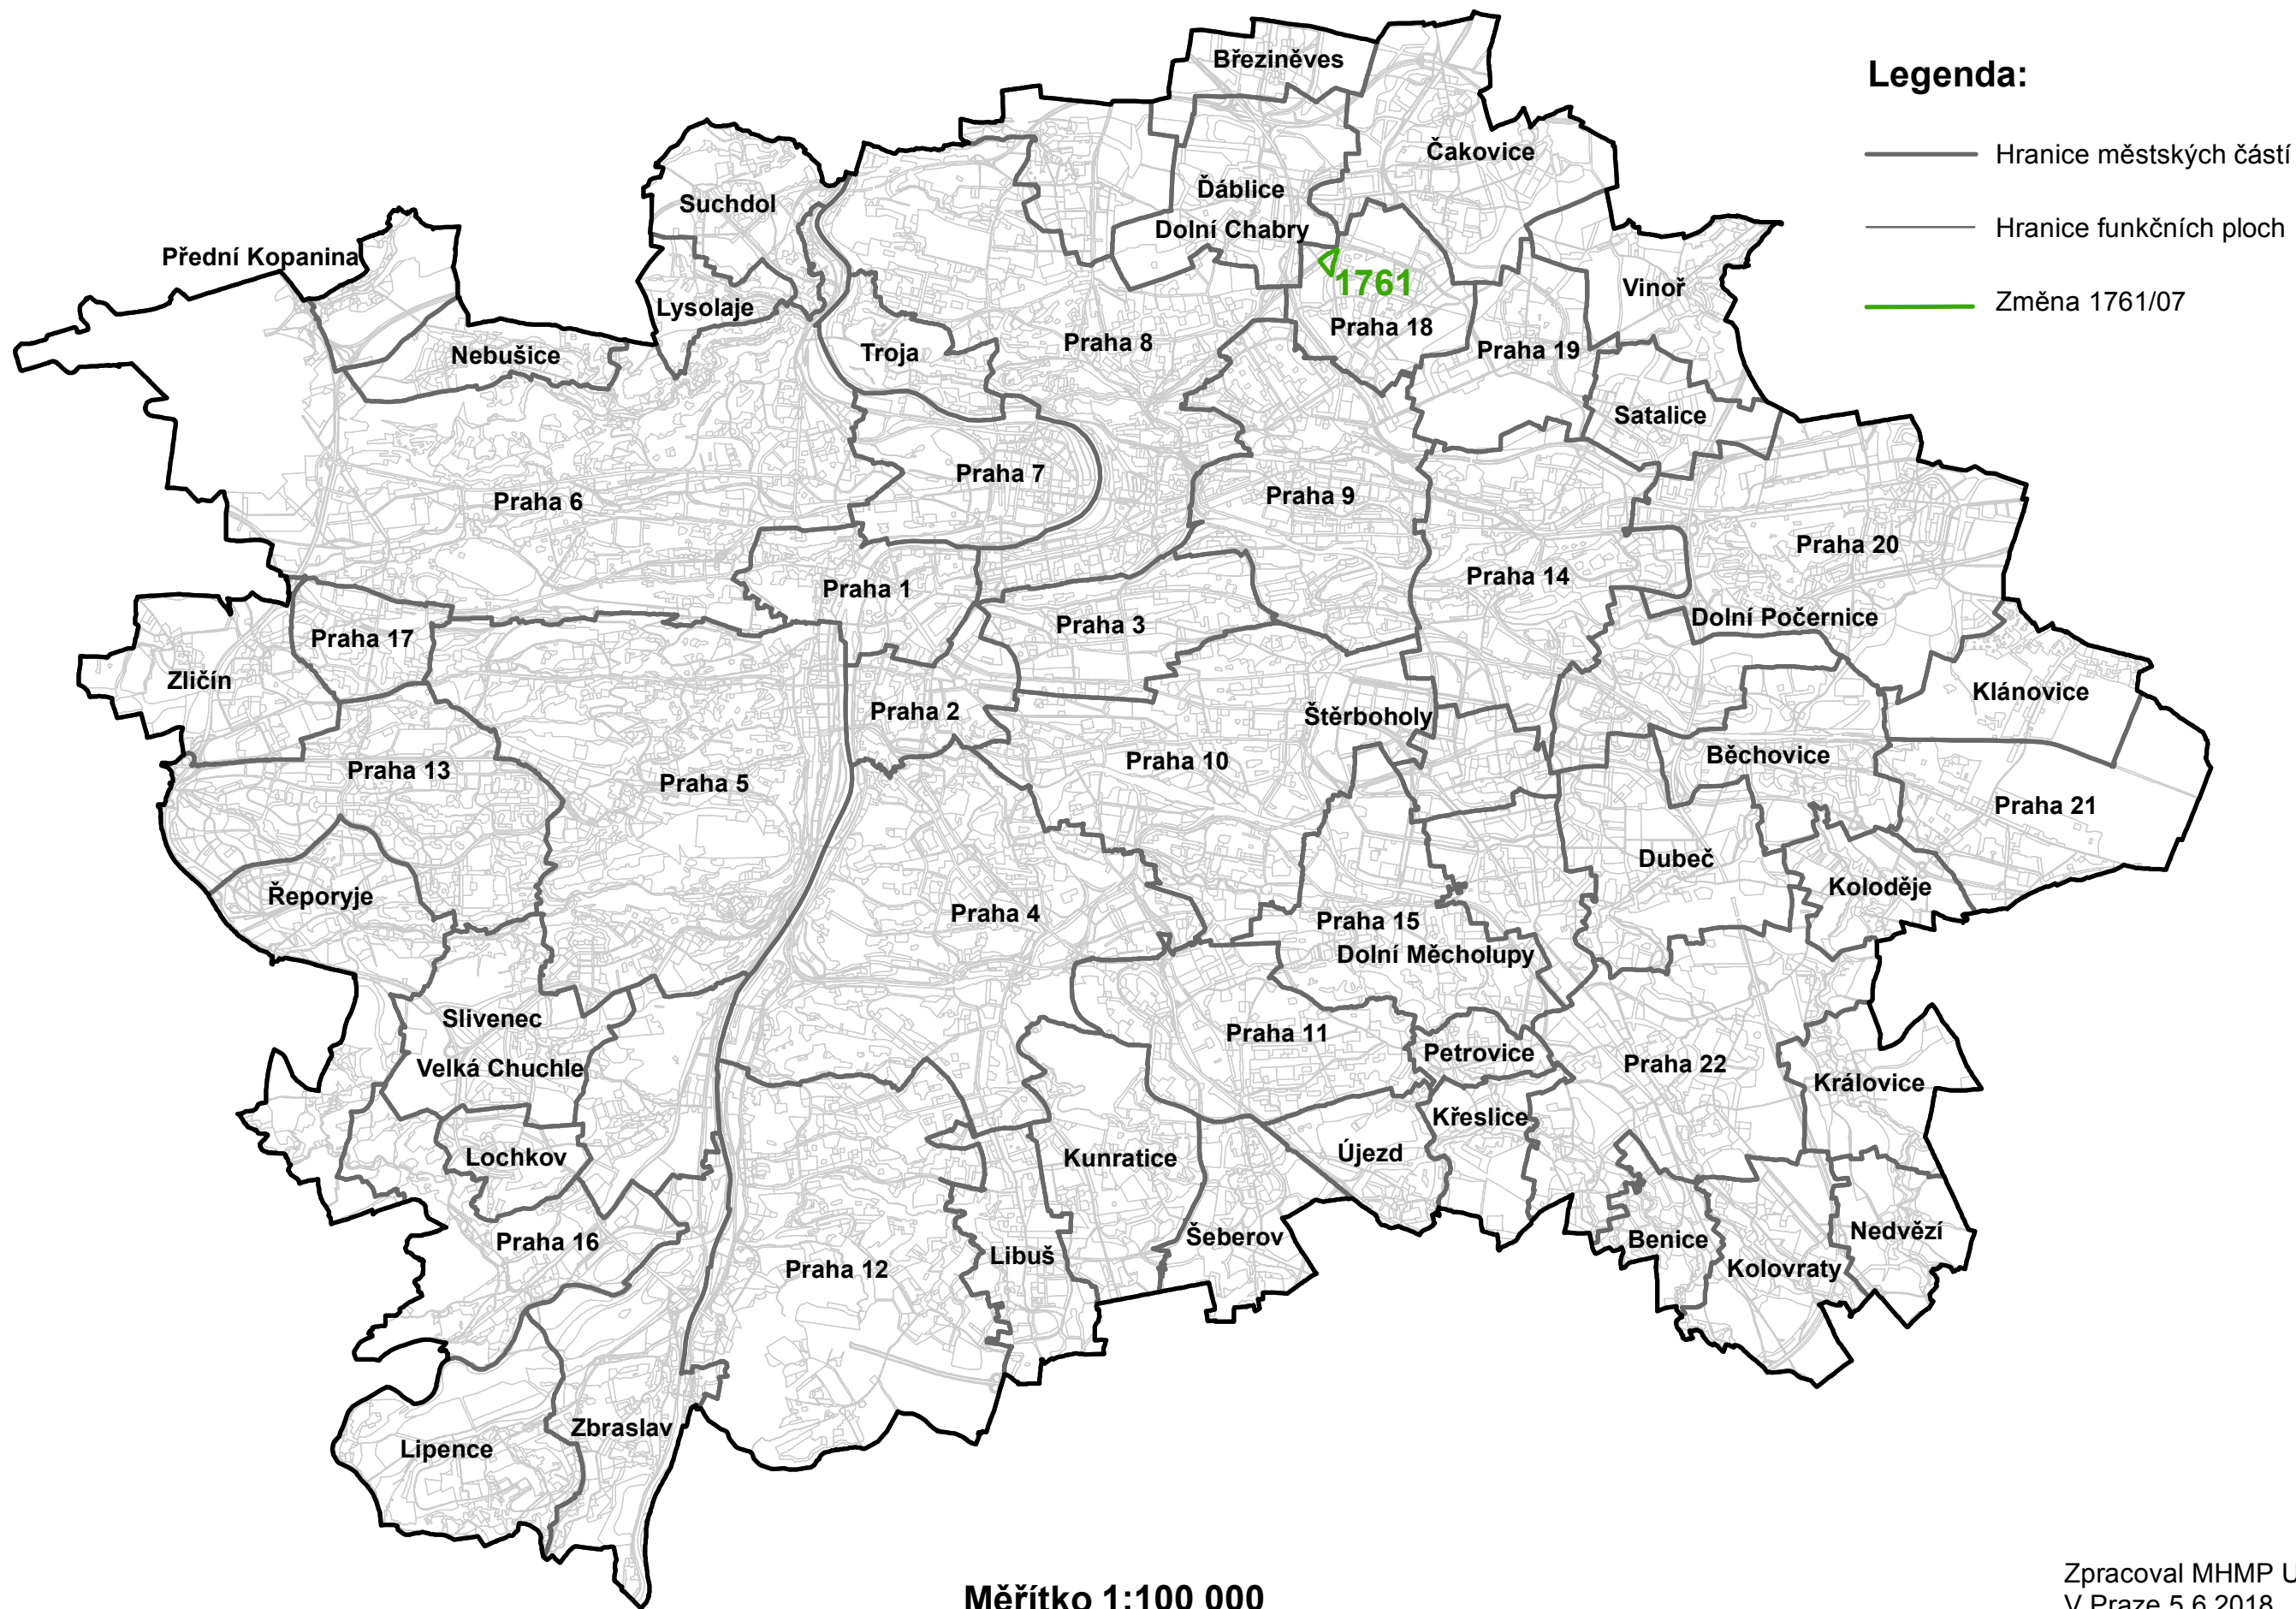

Měřítko 1:100 000

Zpracoval MHMP UZR
V Praze 5.6.2018