


NÁVRH ZMĚNY Z 2794 ZE SKUPINY CELOMĚSTSKY VÝZNAMNÝCH ZMĚN IV ÚP SÚ HL.M.PRAHY

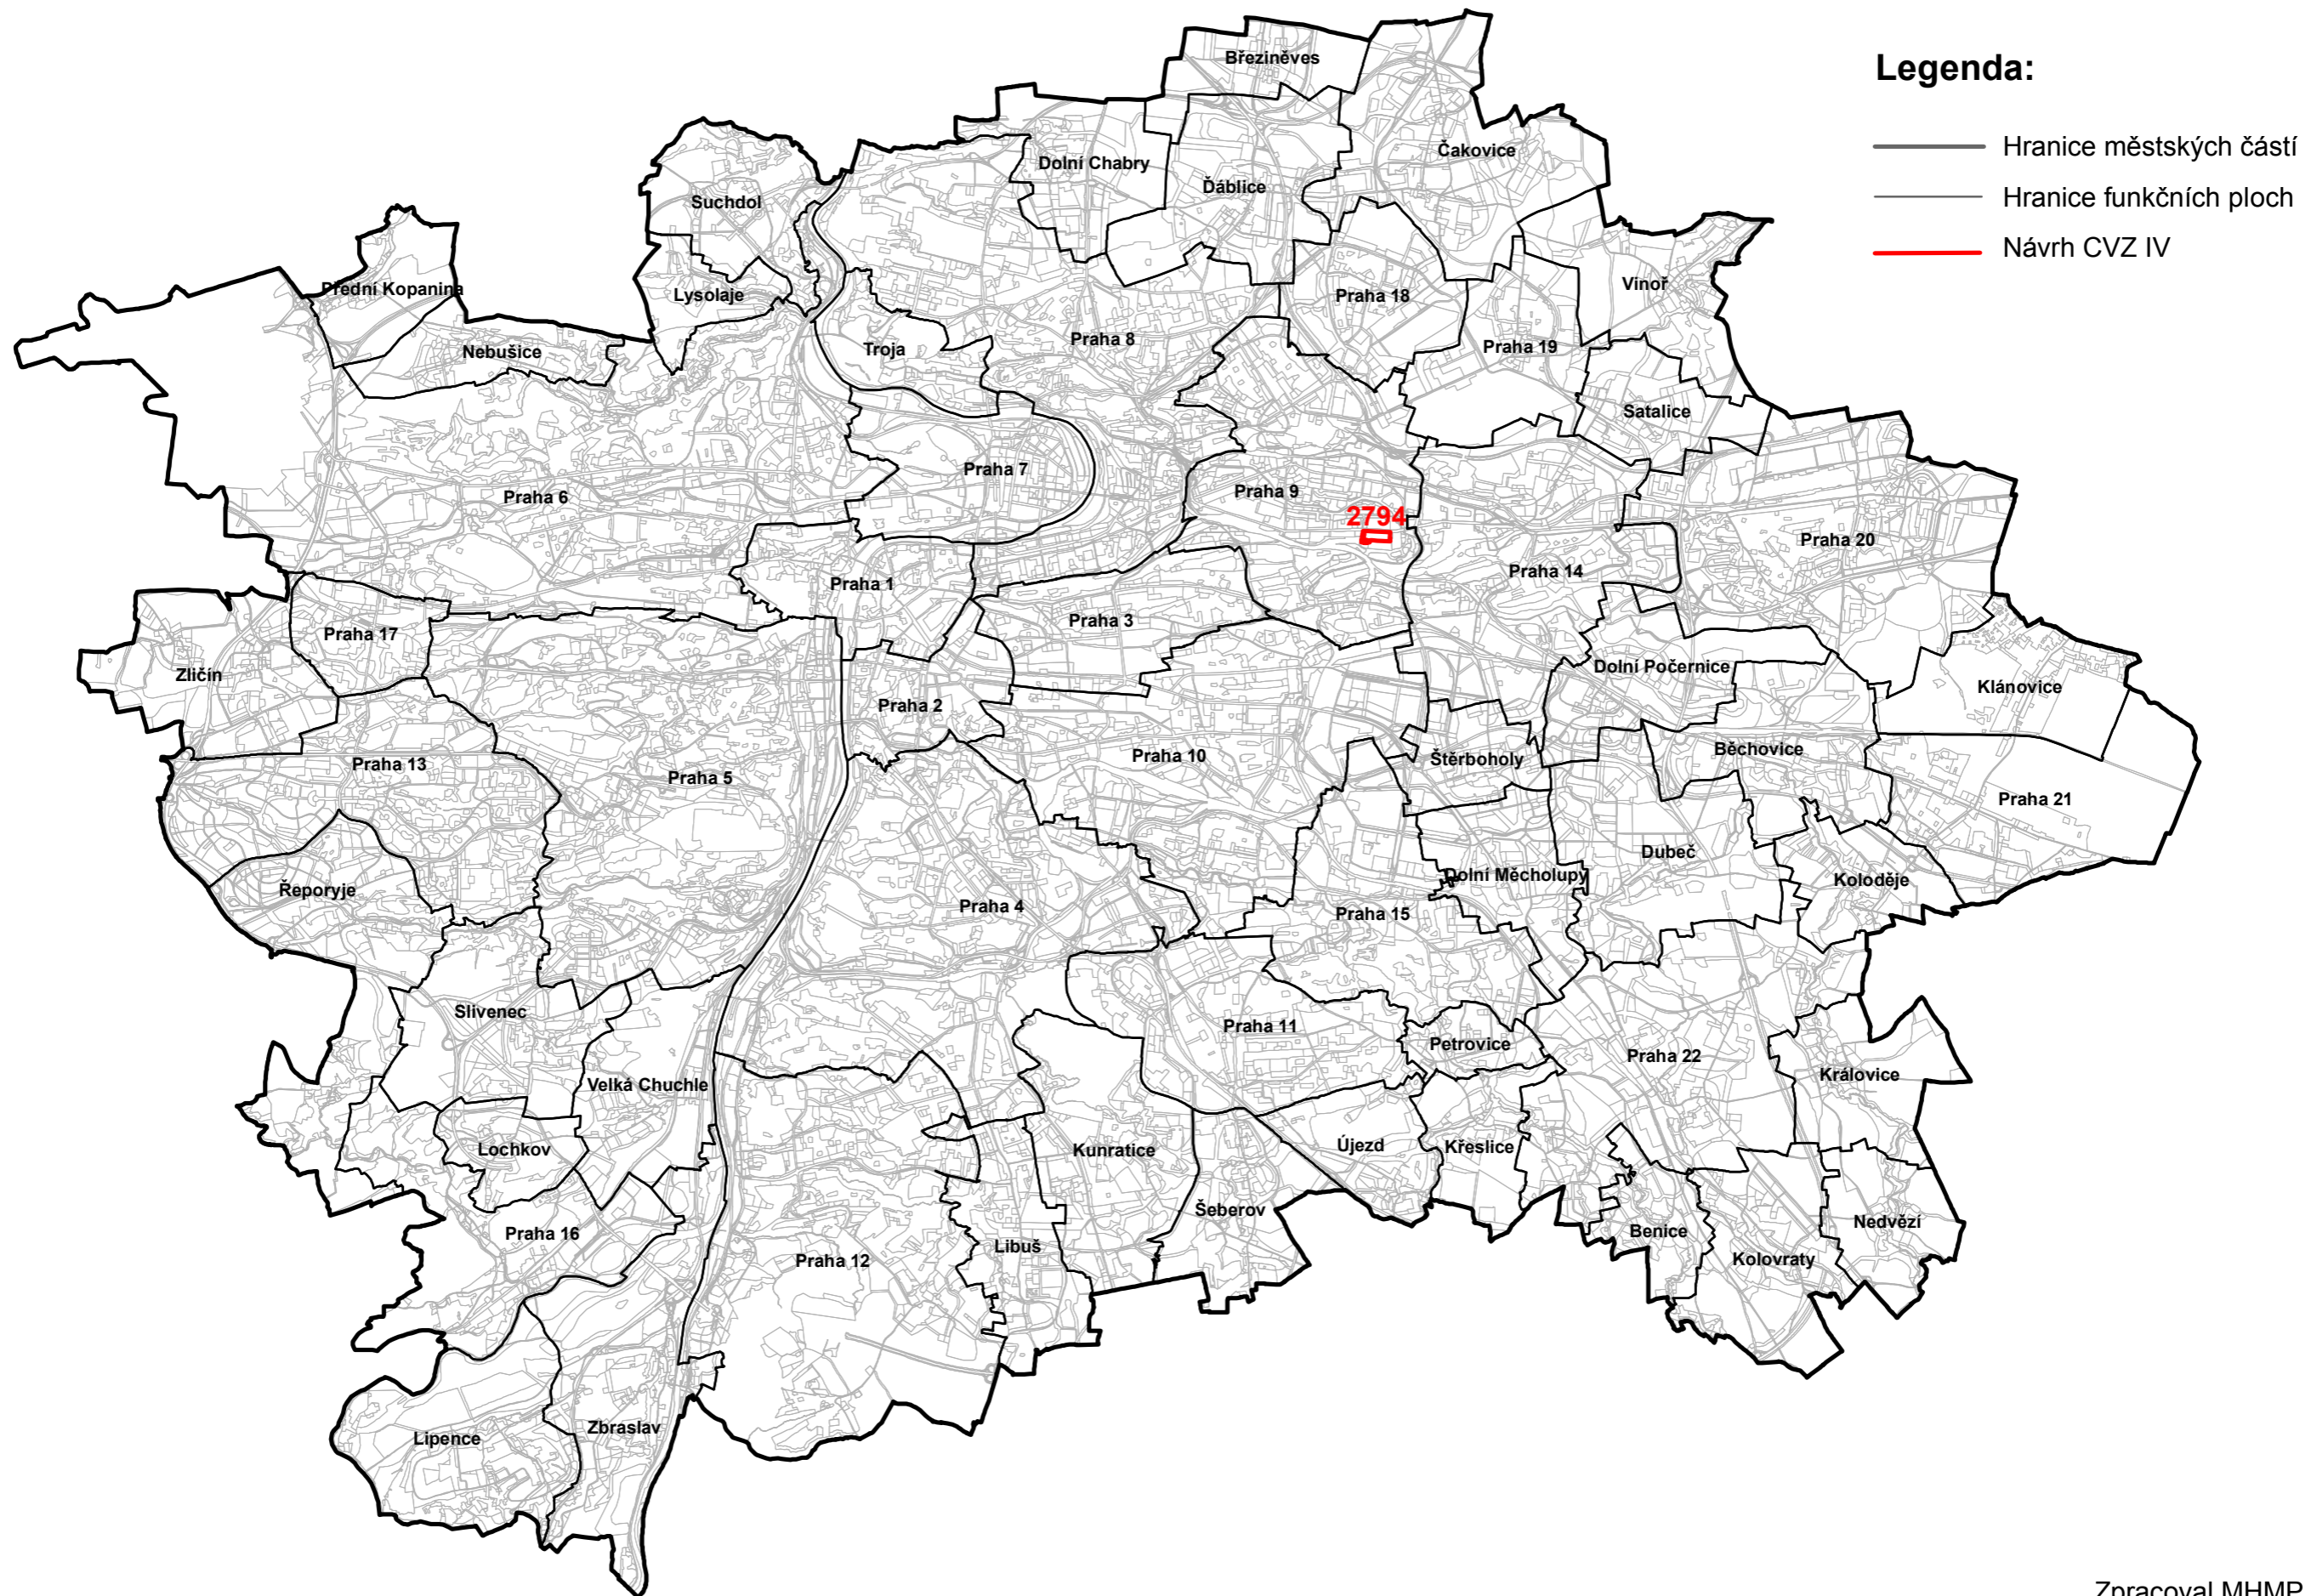

Měřítko 1:100 000

Zpracoval MHMP UZR
V Praze dne 07.06.2019