


# NÁVRH ZMĚN VLNY ÚPRAV 01 ÚZEMNÍHO PLÁNU SÍDELNÍHO ÚTVARU HL. M. PRAHY

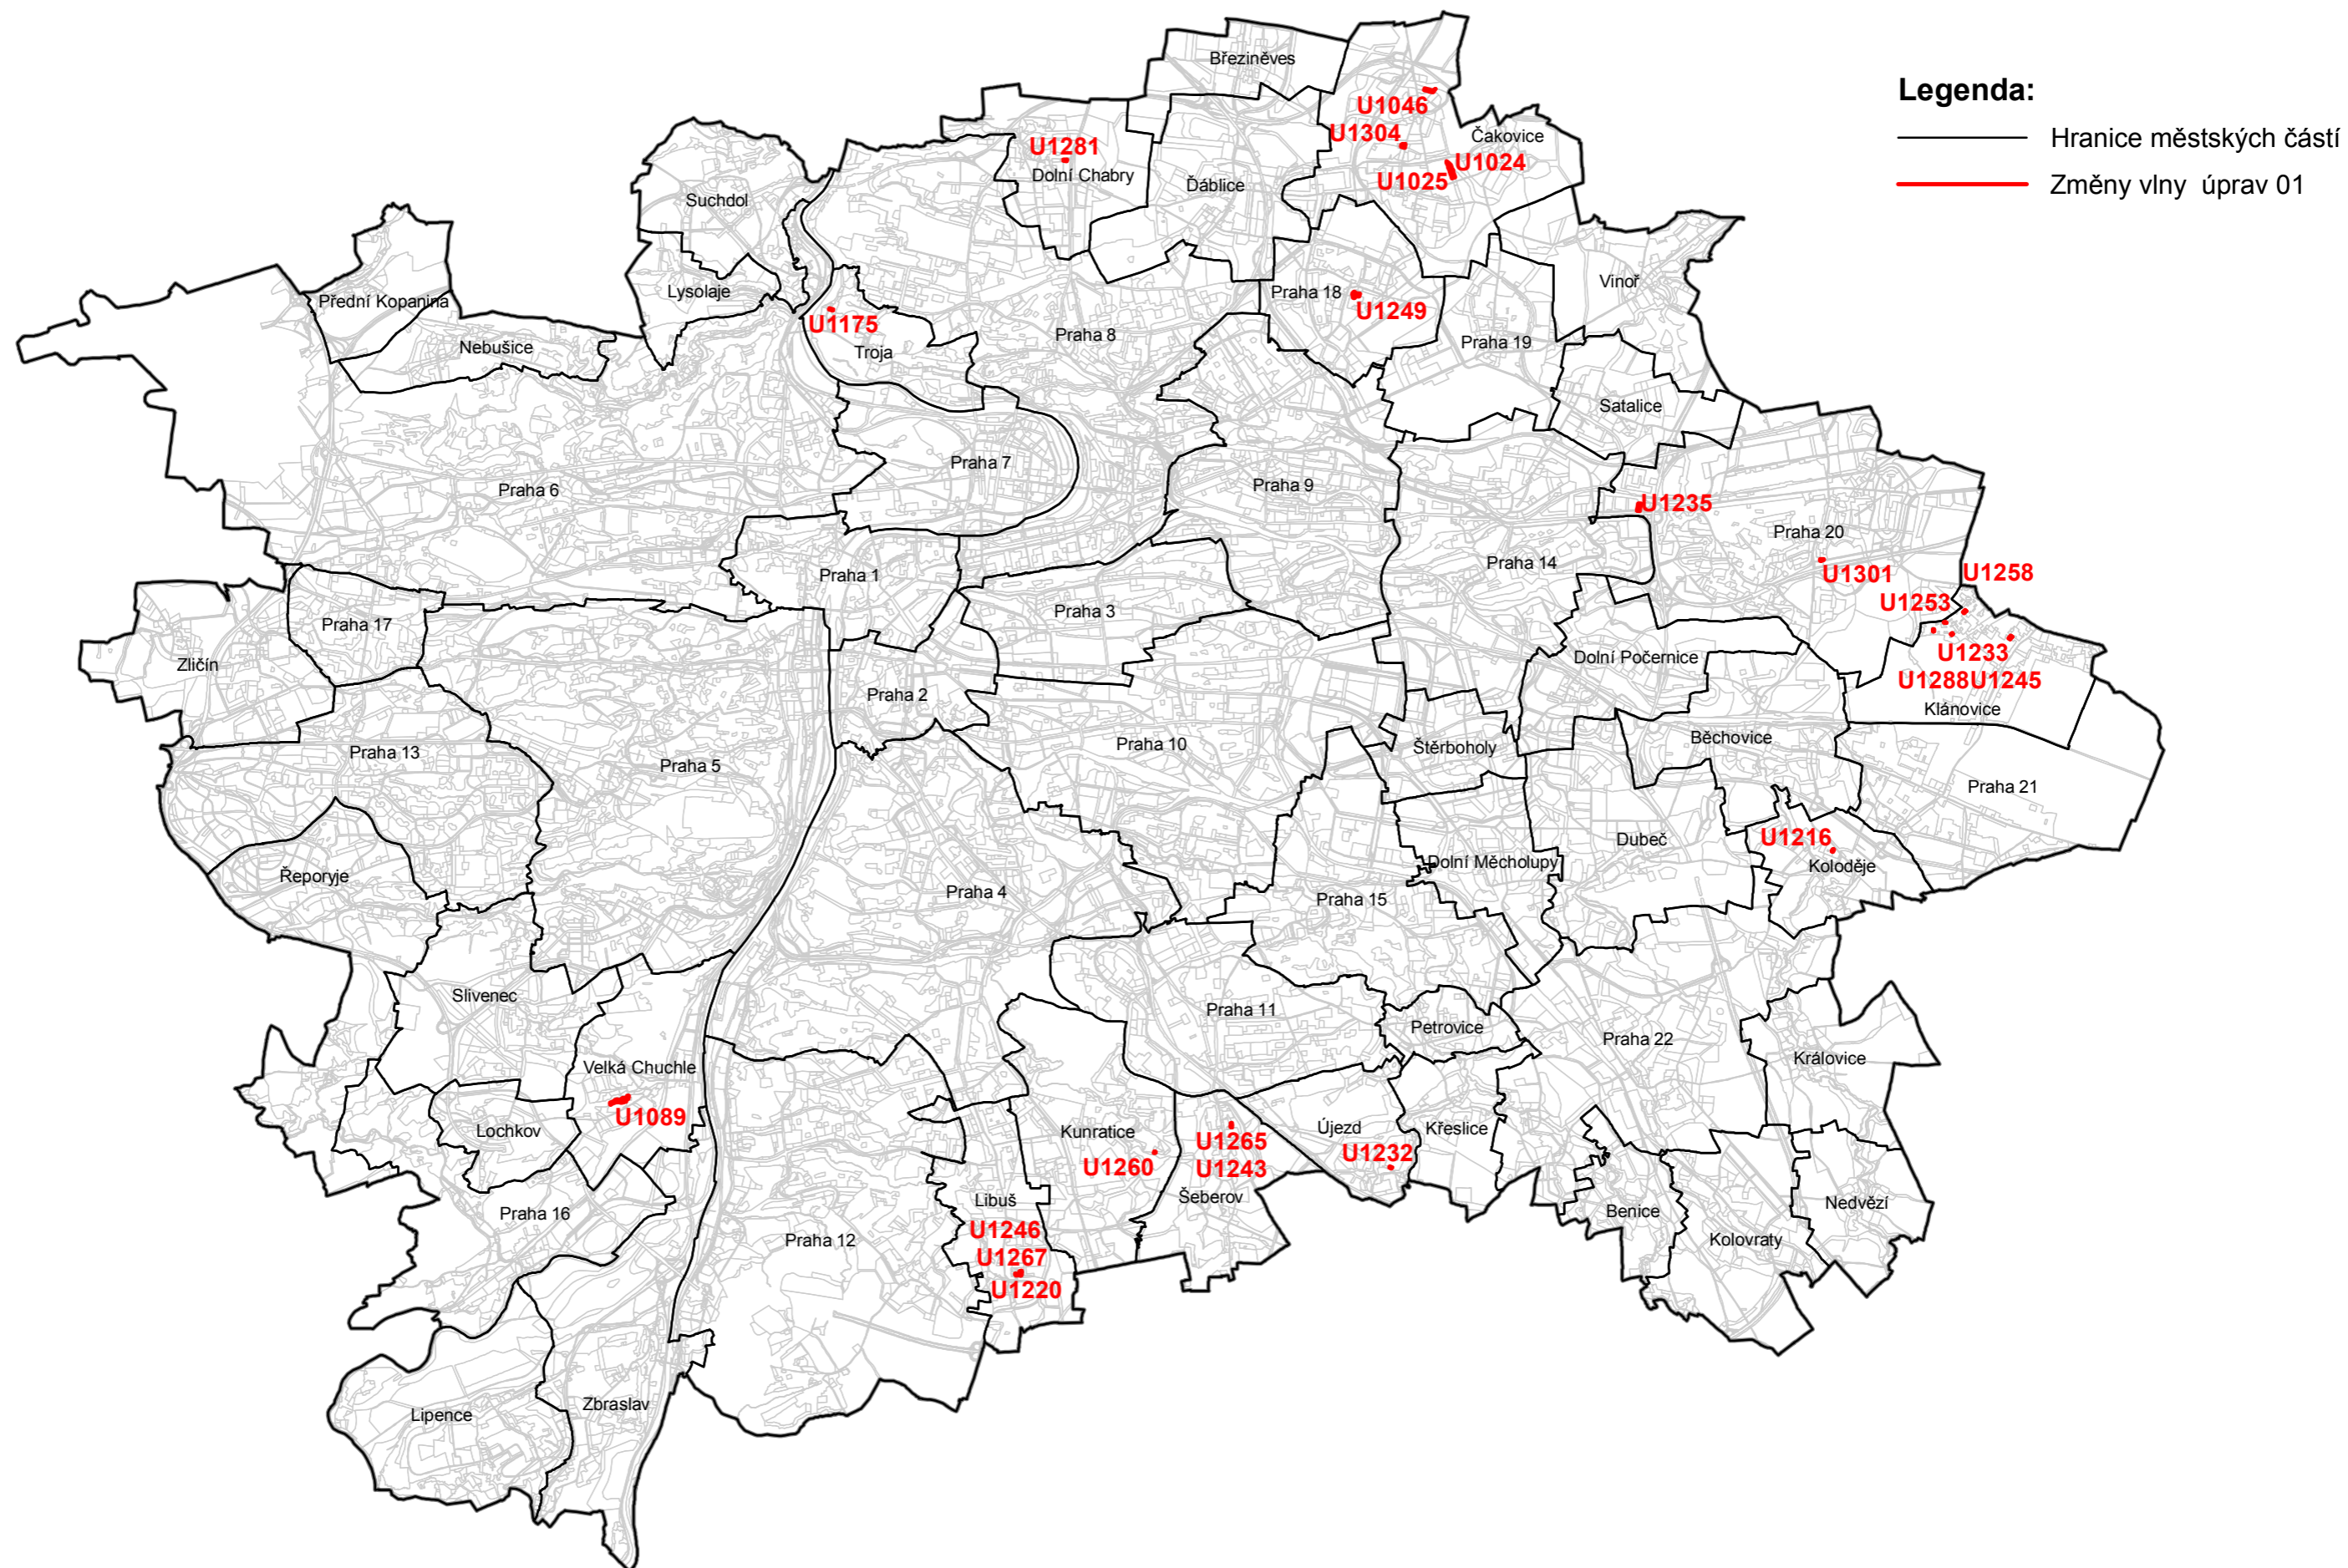

MĚŘÍTKO 1:100 000

Vypracoval UZR MHMP  
V Praze dne 11.11.2019