


Výkres č. 31 – Podrobné členění ploch zeleně, platný stav k 1. 1. 2017

M 1 : 10 000

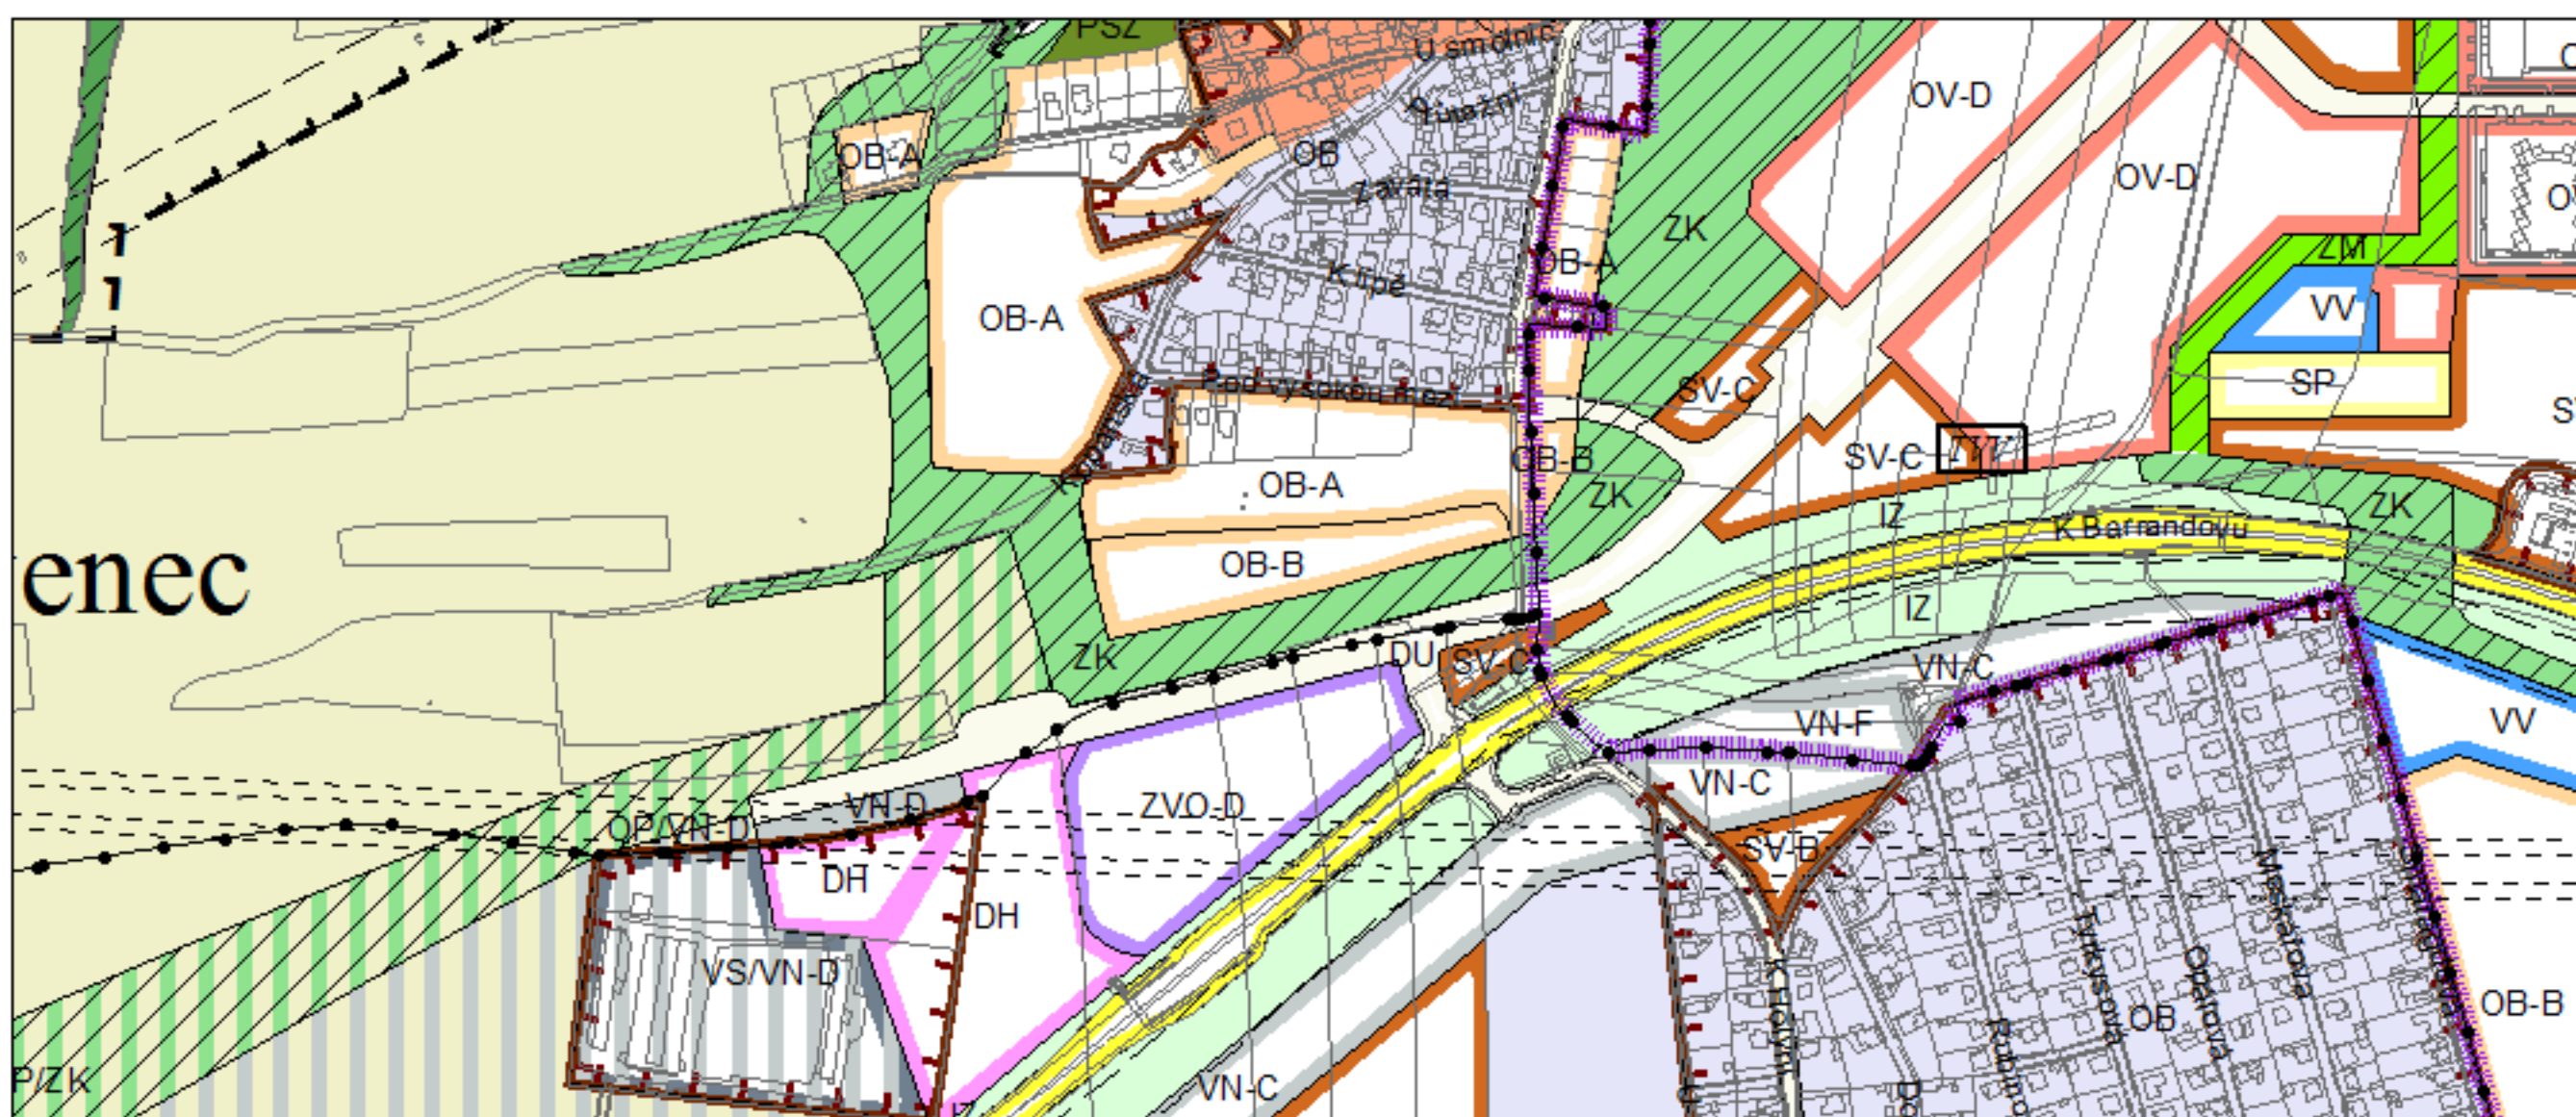

Promítnutí změny/úpravy do výkresu č. 31 - Podrobné členění ploch zeleně

M 1 : 10 000