


ZÁBORY ZPF A PUPFL VE VZTAHU K NÁVRHŮM CELOMĚSTSKY VÝZNAMNÝCH ZMĚN V ÚZEMNÍHO PLÁNU SÍDELNÍHO ÚTVARU HL. M. PRAHY

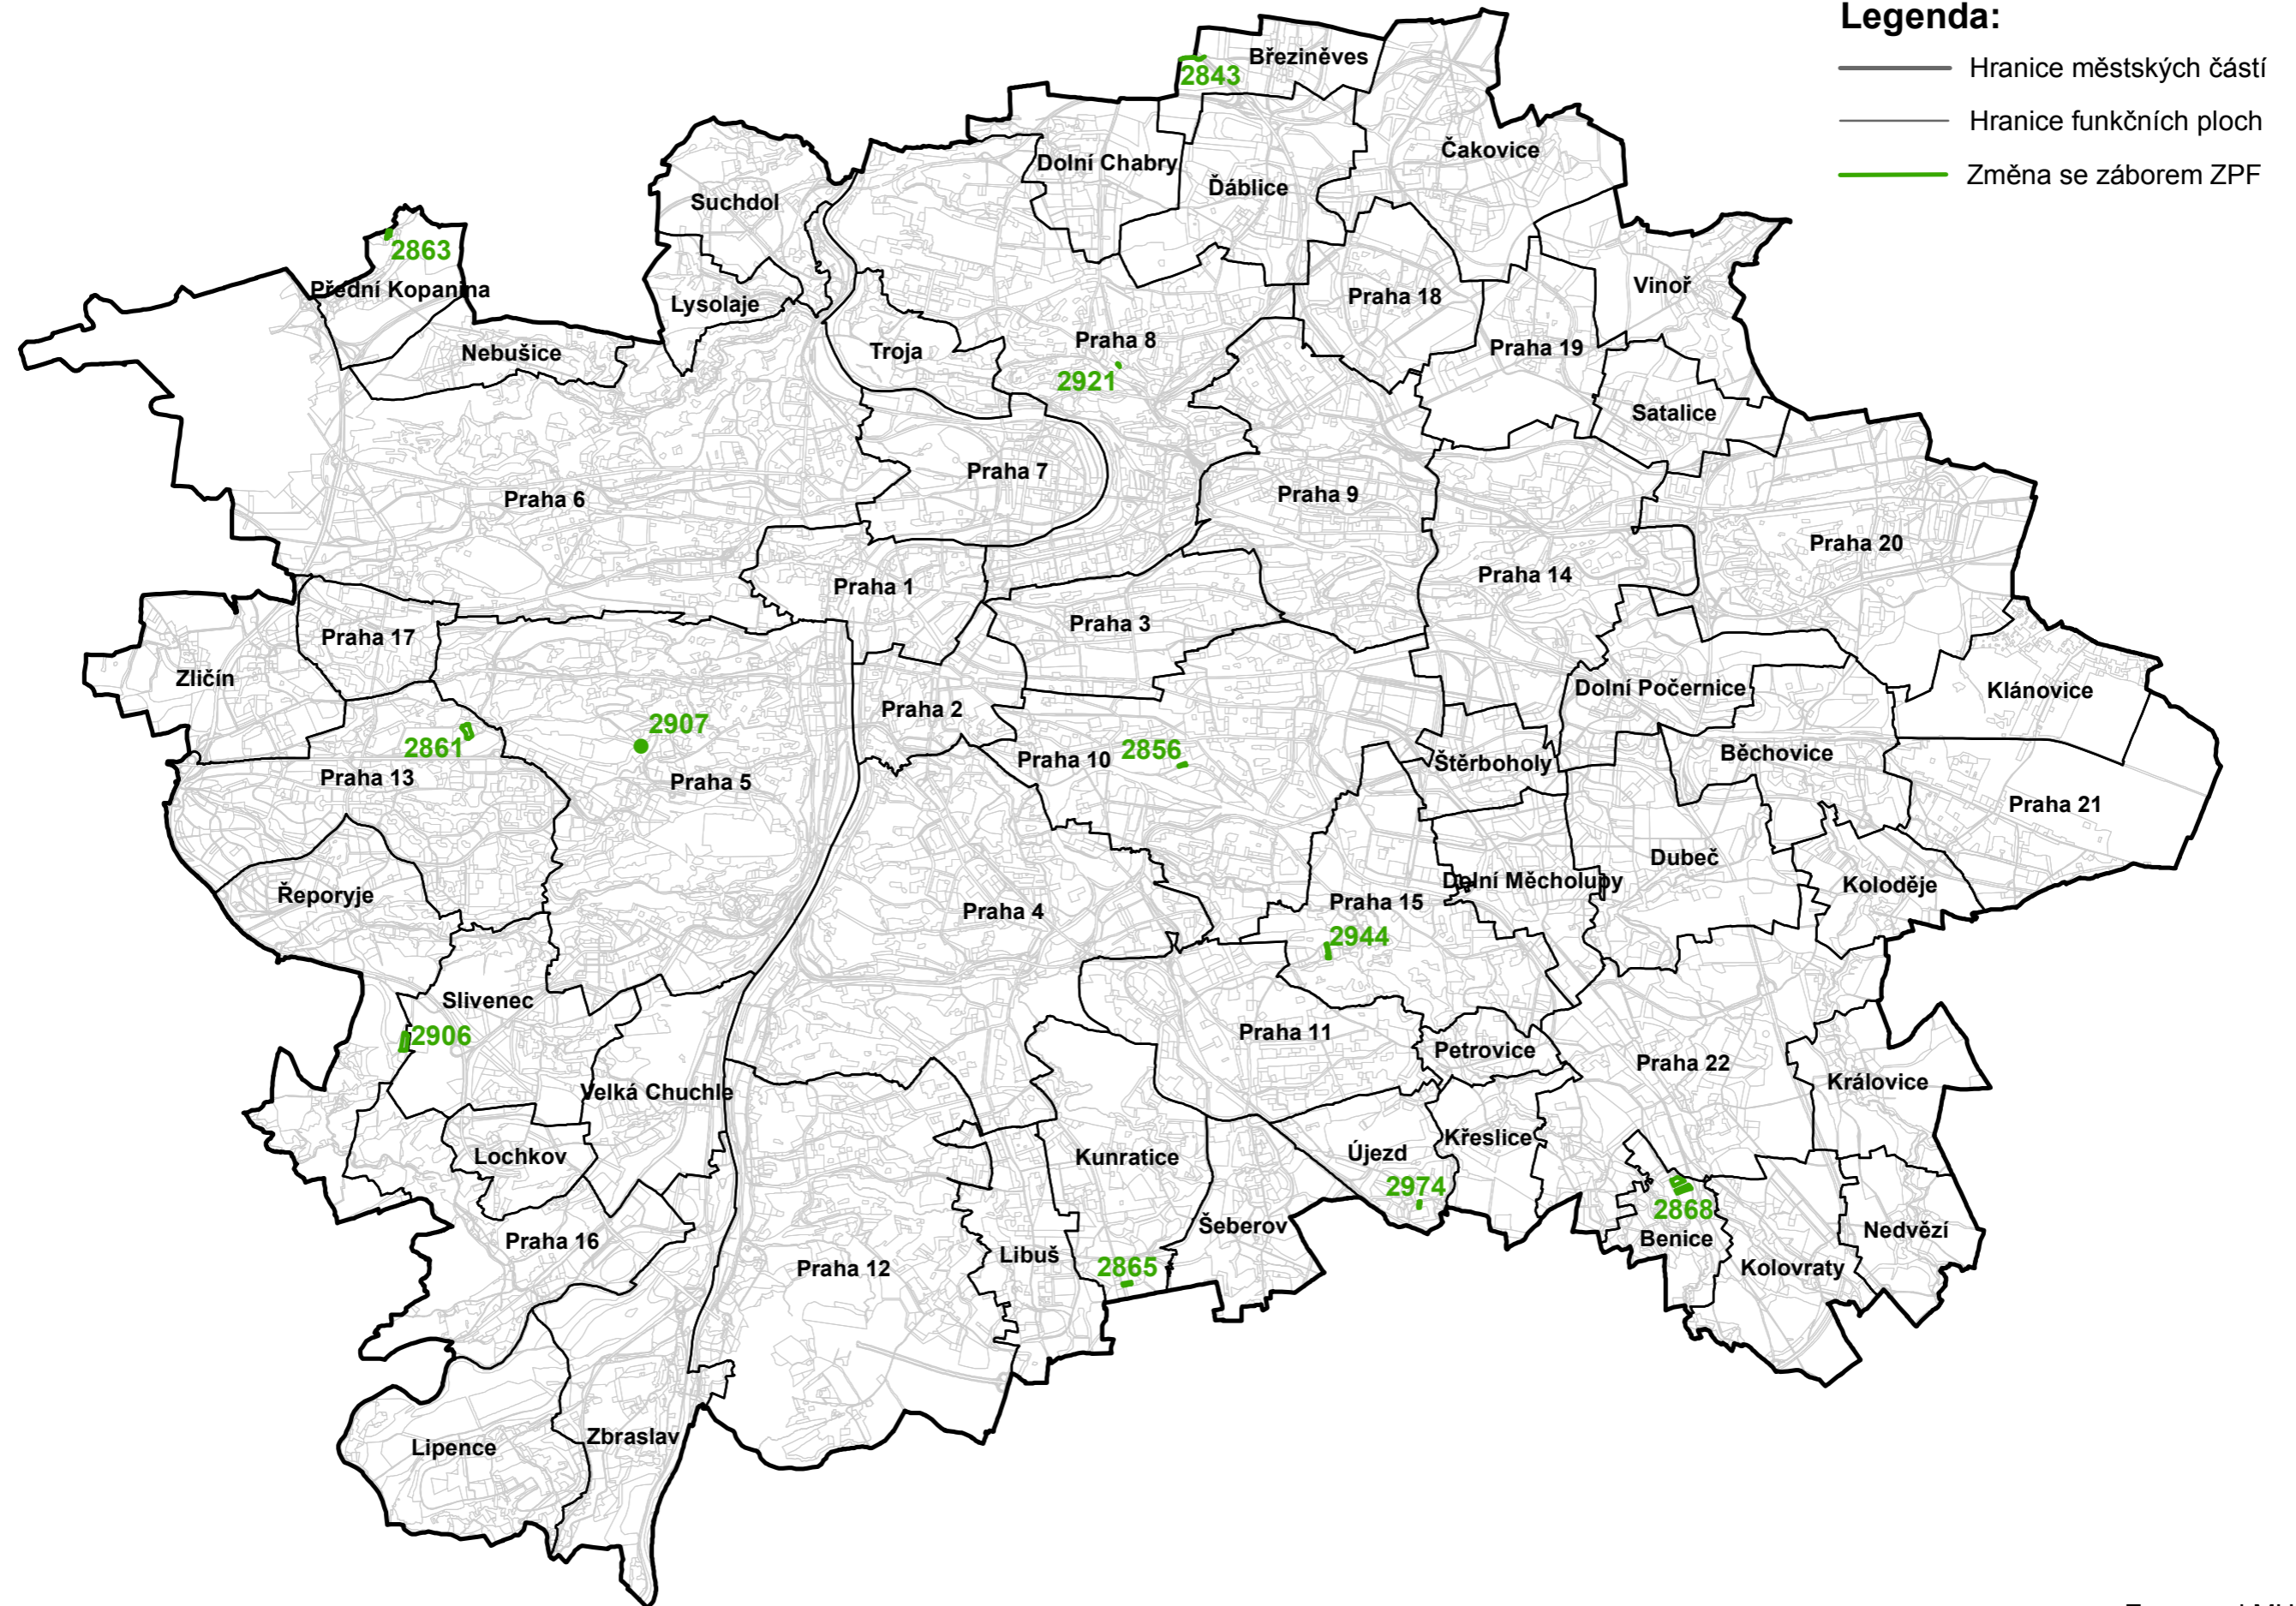

Měřítko 1:100 000

Zpracoval MHMP UZR
V Praze dne 12.8.2019