


# NÁVRH ZMĚN VLNY ÚPRAV 05 ÚZEMNÍHO PLÁNU SÍDELNÍHO ÚTVARU HL. M. PRAHY

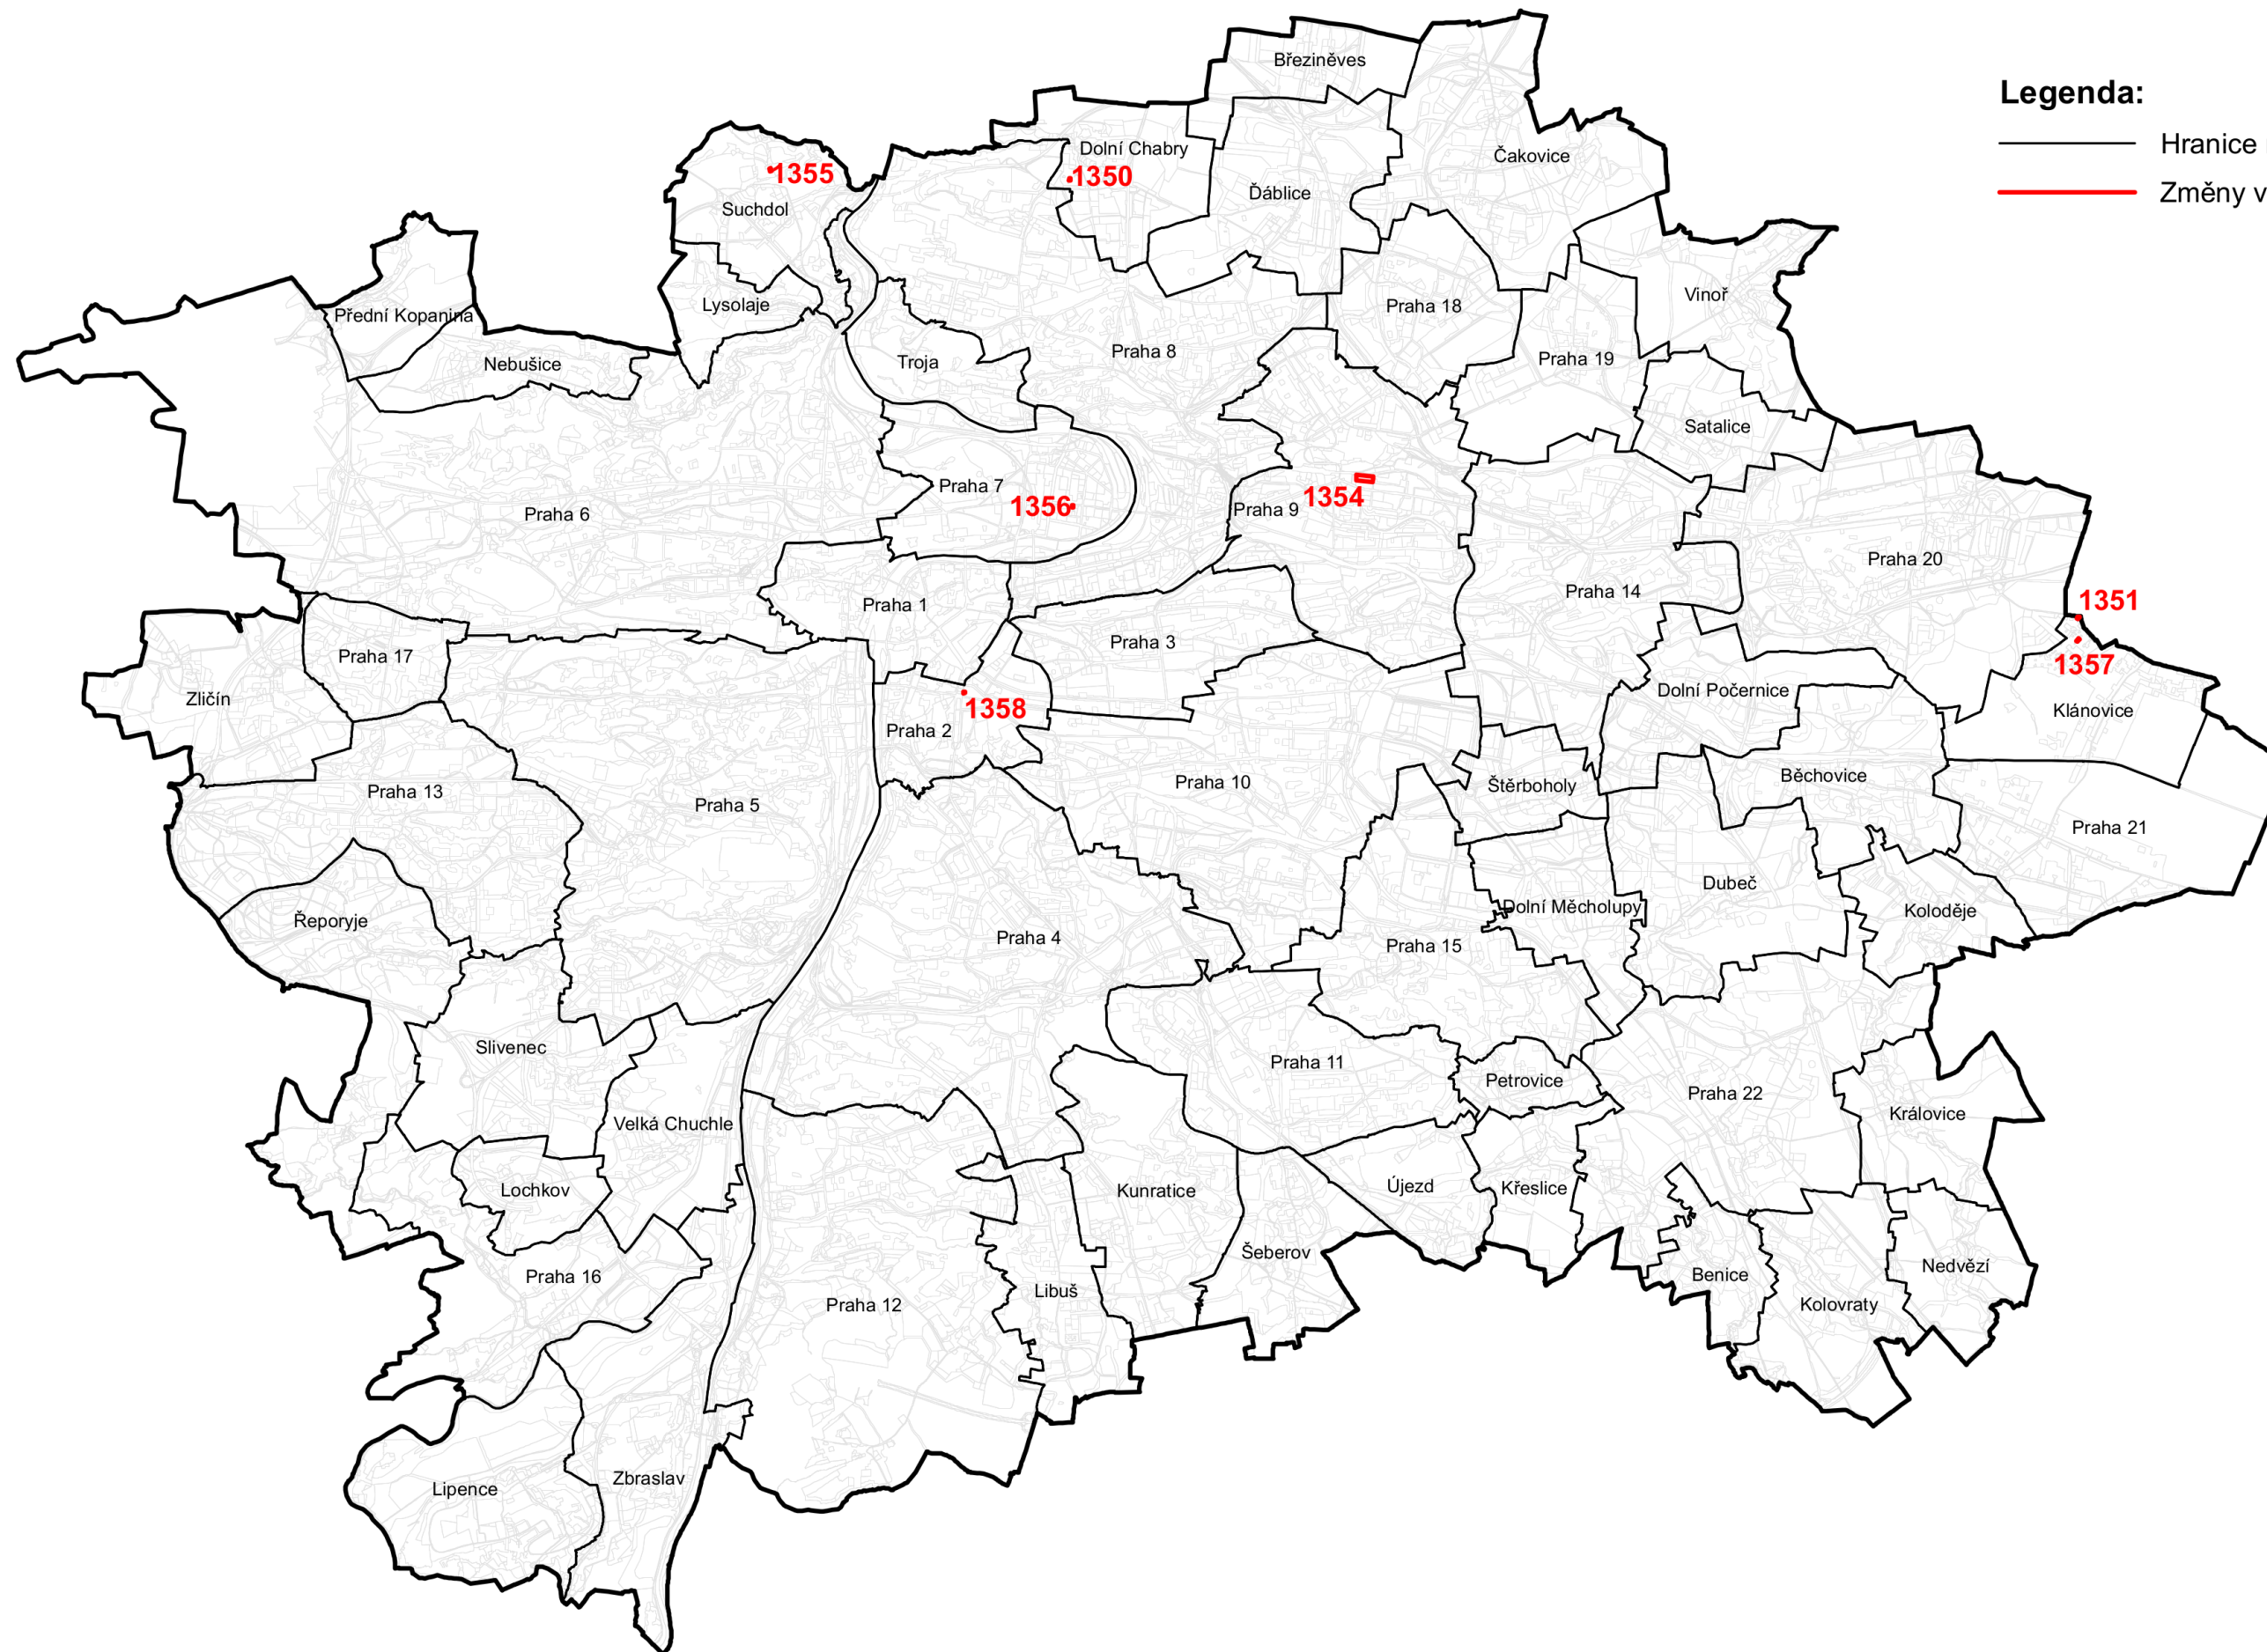

## Legenda:

- Hranice městských částí
- Změny vlny úprav 05

MĚŘÍTKO 1:100 000

Vypracoval UZR MHMP  
V Praze dne 11.06.2020