


NÁVRH ZMĚN VLNY ÚPRAV 03 ÚZEMNÍHO PLÁNU SÍDELNÍHO ÚTVARU HL. M. PRAHY

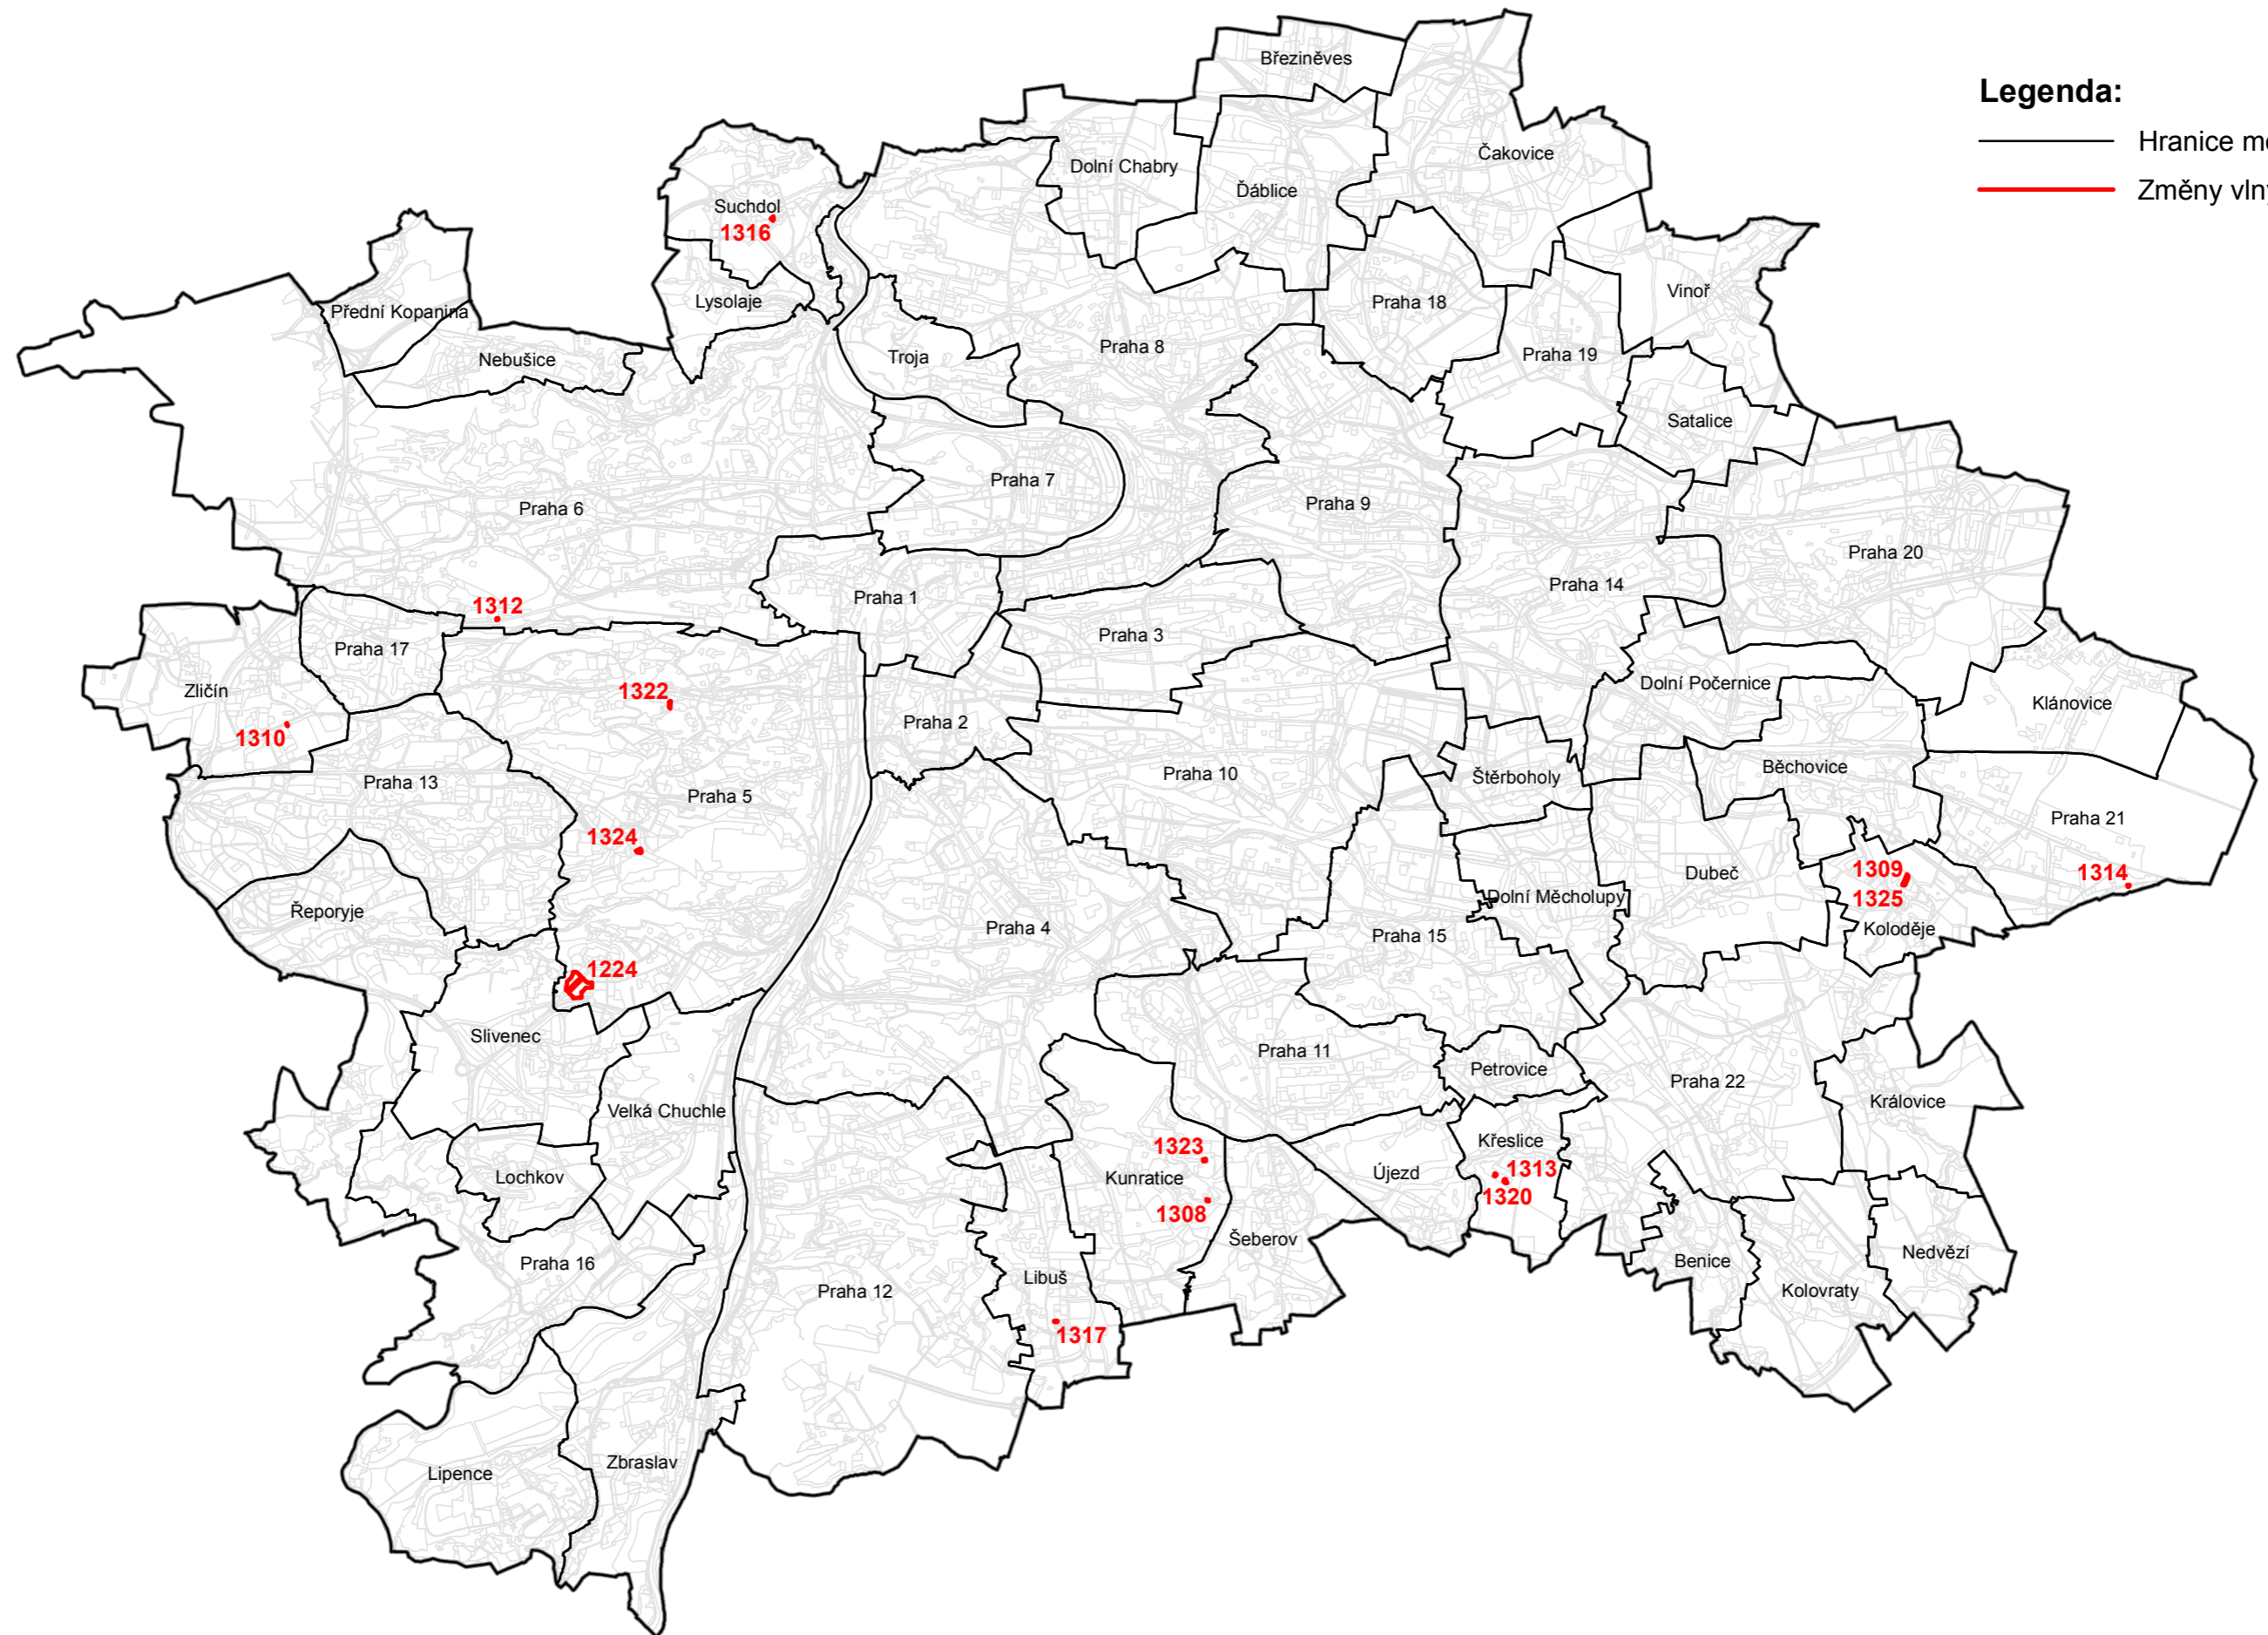

MĚŘÍTKO 1:100 000

Vypracoval UZR MHMP
V Praze dne 24.07.2020