


# NÁVRHY ZMĚN VLNY 19 ÚZEMNÍHO PLÁNU SÚ HL.M. PRAHY

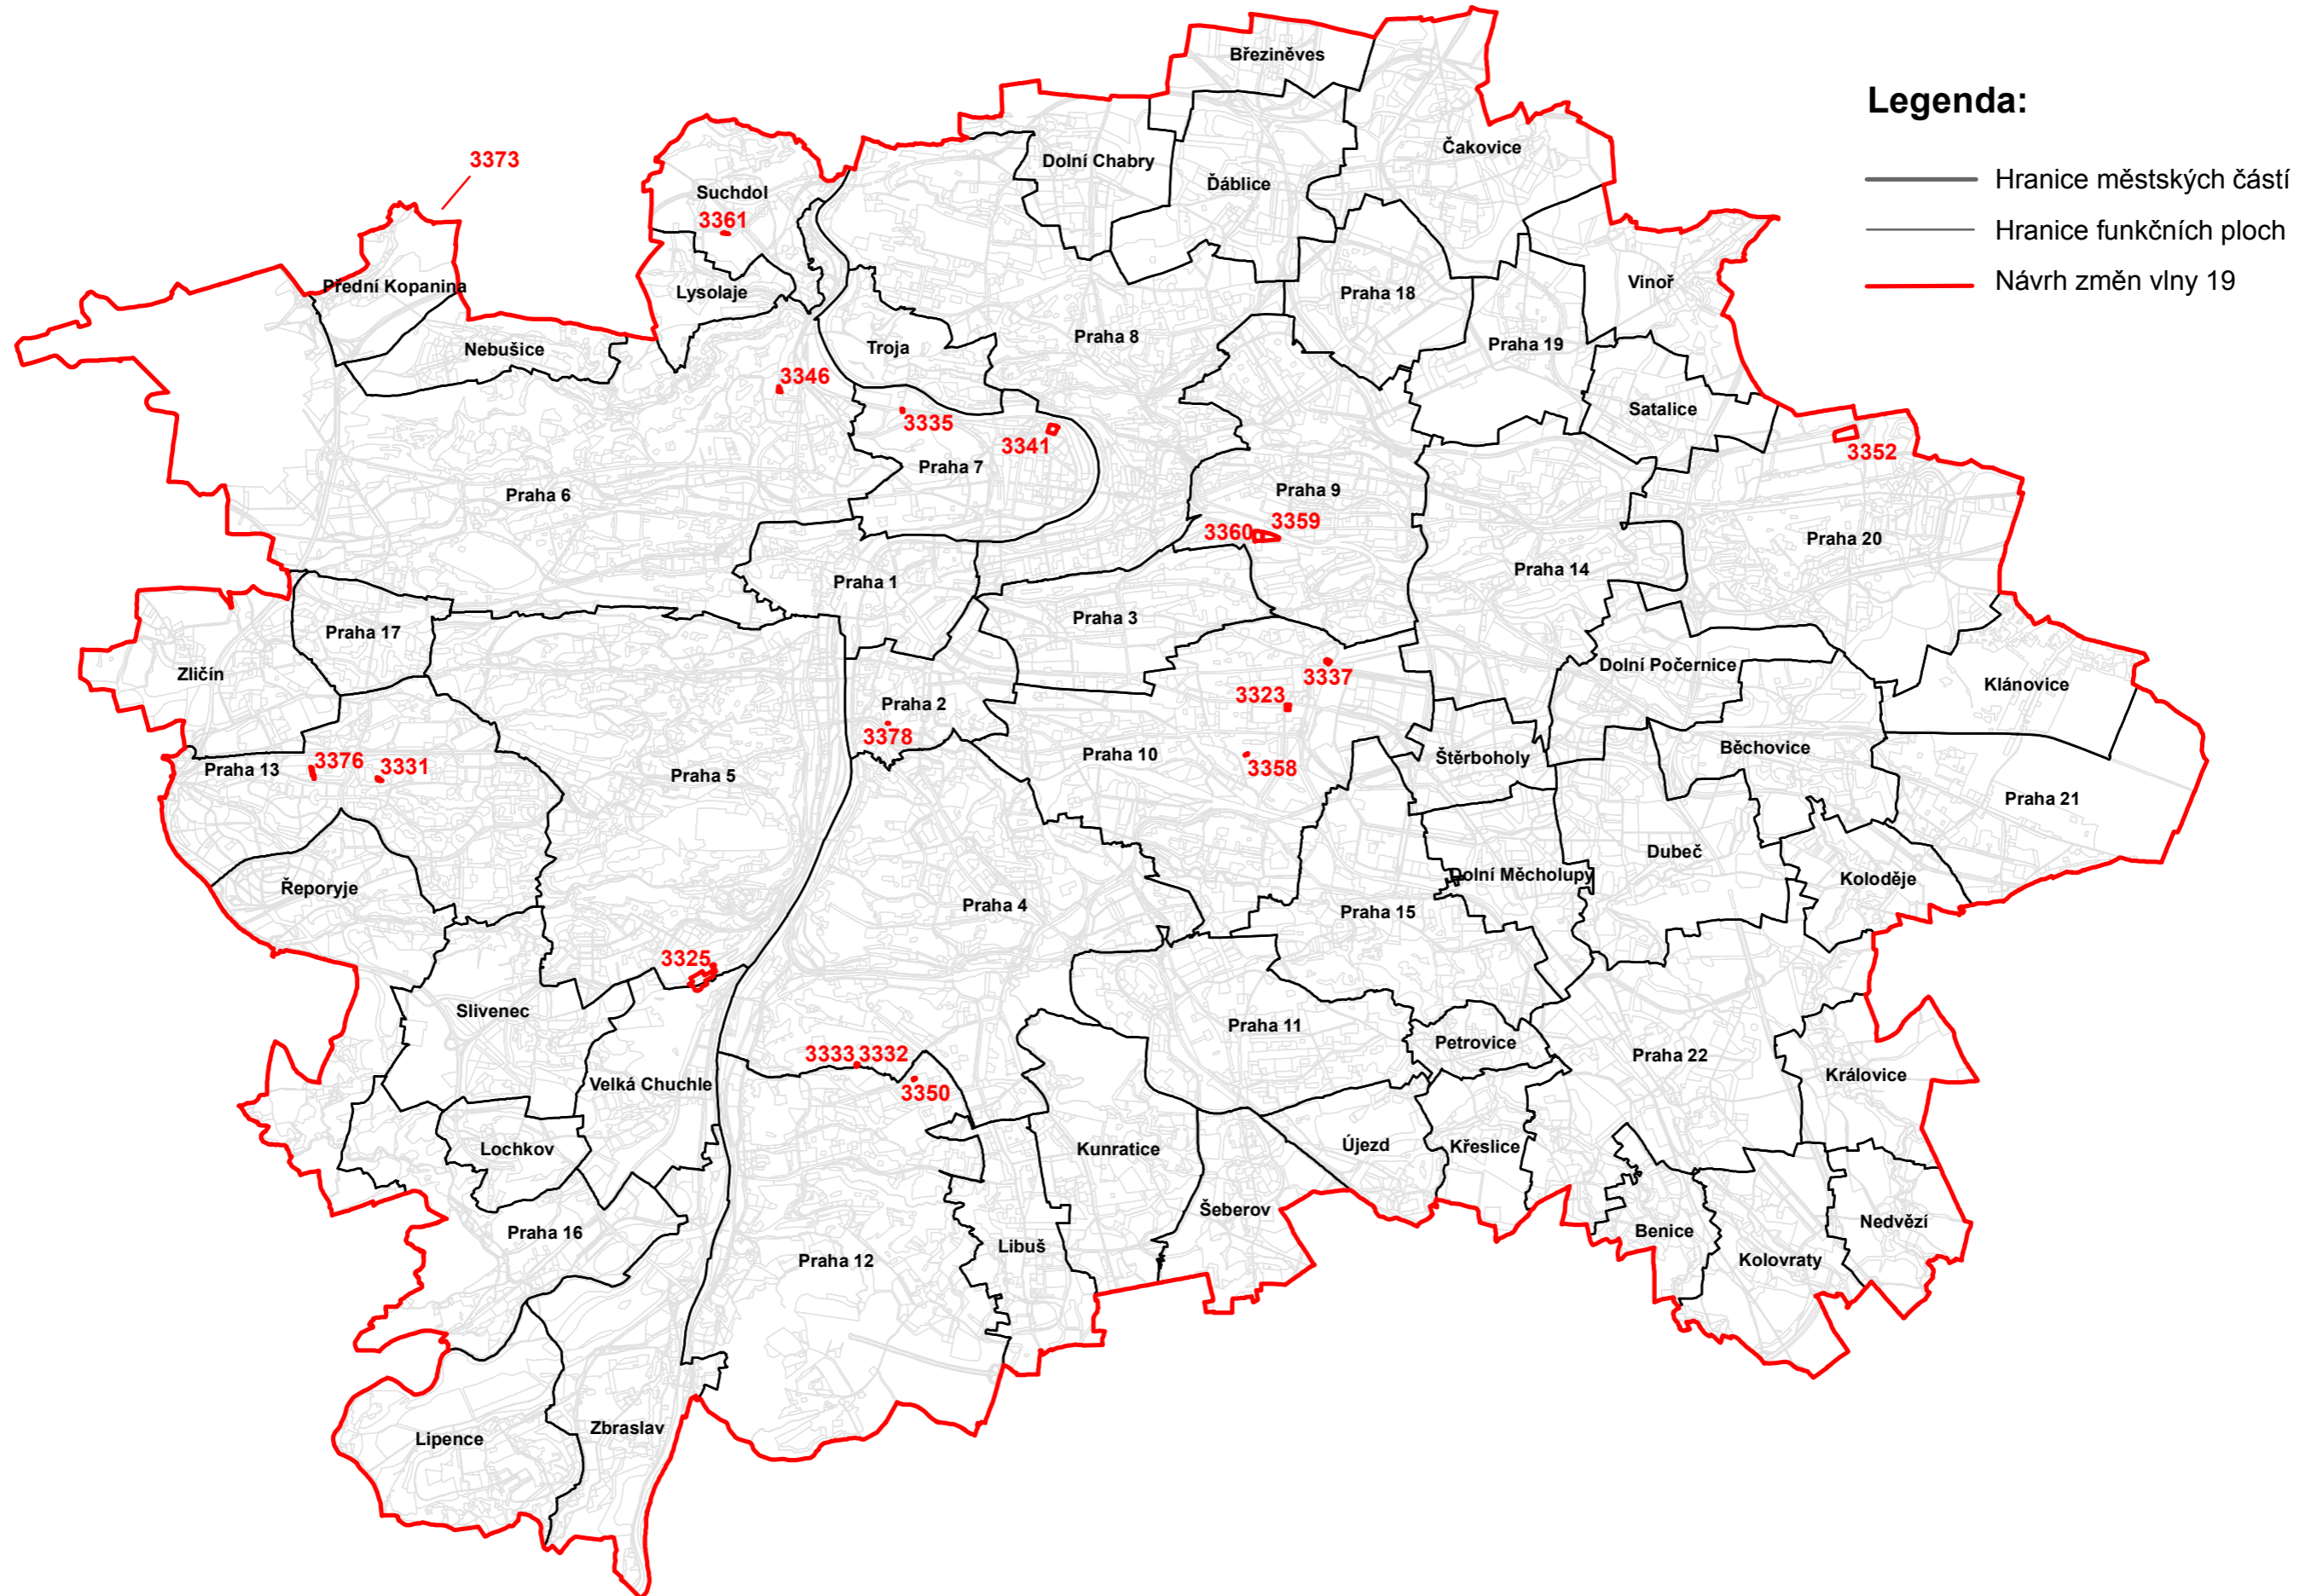

Měřítko 1:100 000

Zpracoval MHMP UZR  
V Praze dne 11.09.2020