


## ZÁBORY ZPF A PUPFL VE VZTAHU KE ZMĚNÁM Z 2820 ÚZEMNÍHO PLÁNU SÍDELNÍHO ÚTVARU HL. M. PRAHY

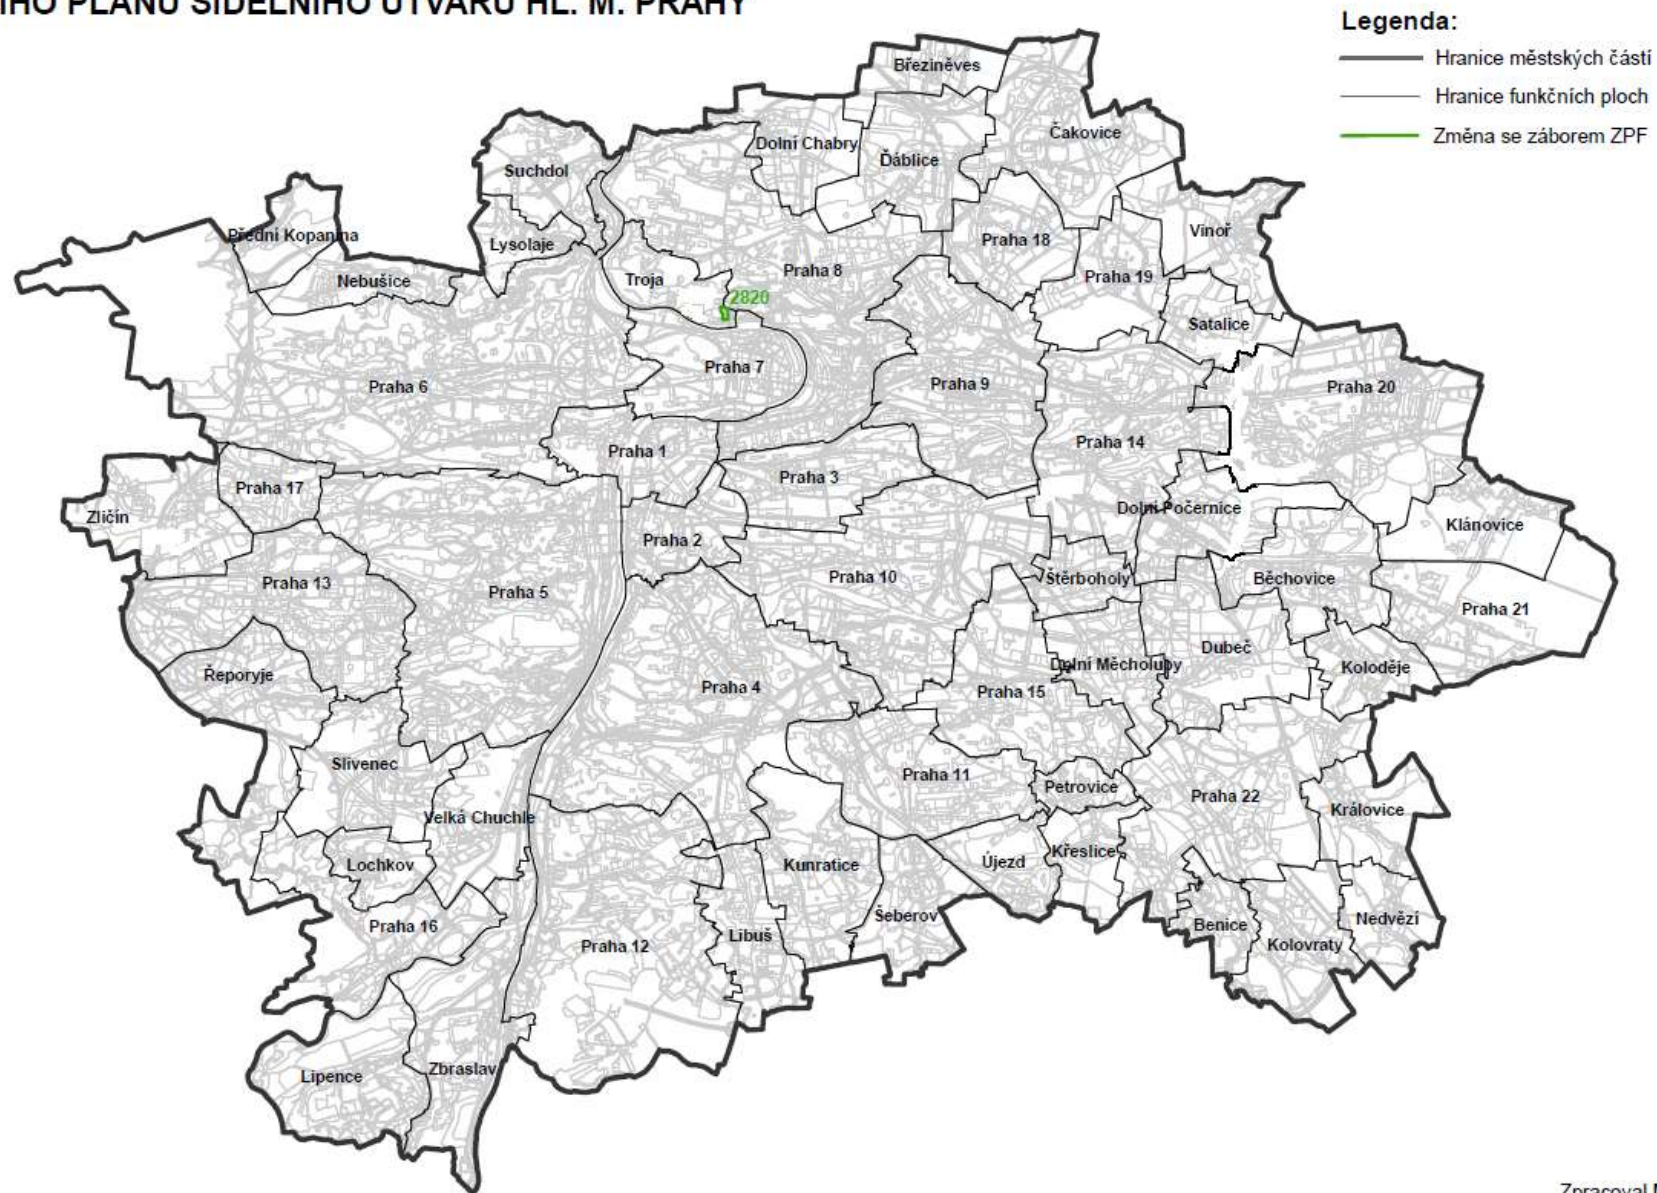

Měřítko 1:100 000

Zpracoval MHMP UZR  
V Praze dne 4.7.2019