


# NÁVRH ZMĚN VLNY 09 ÚPRAV ÚZEMNÍHO PLÁNU SÍDELNÍHO ÚTVARU HL. M. PRAHY

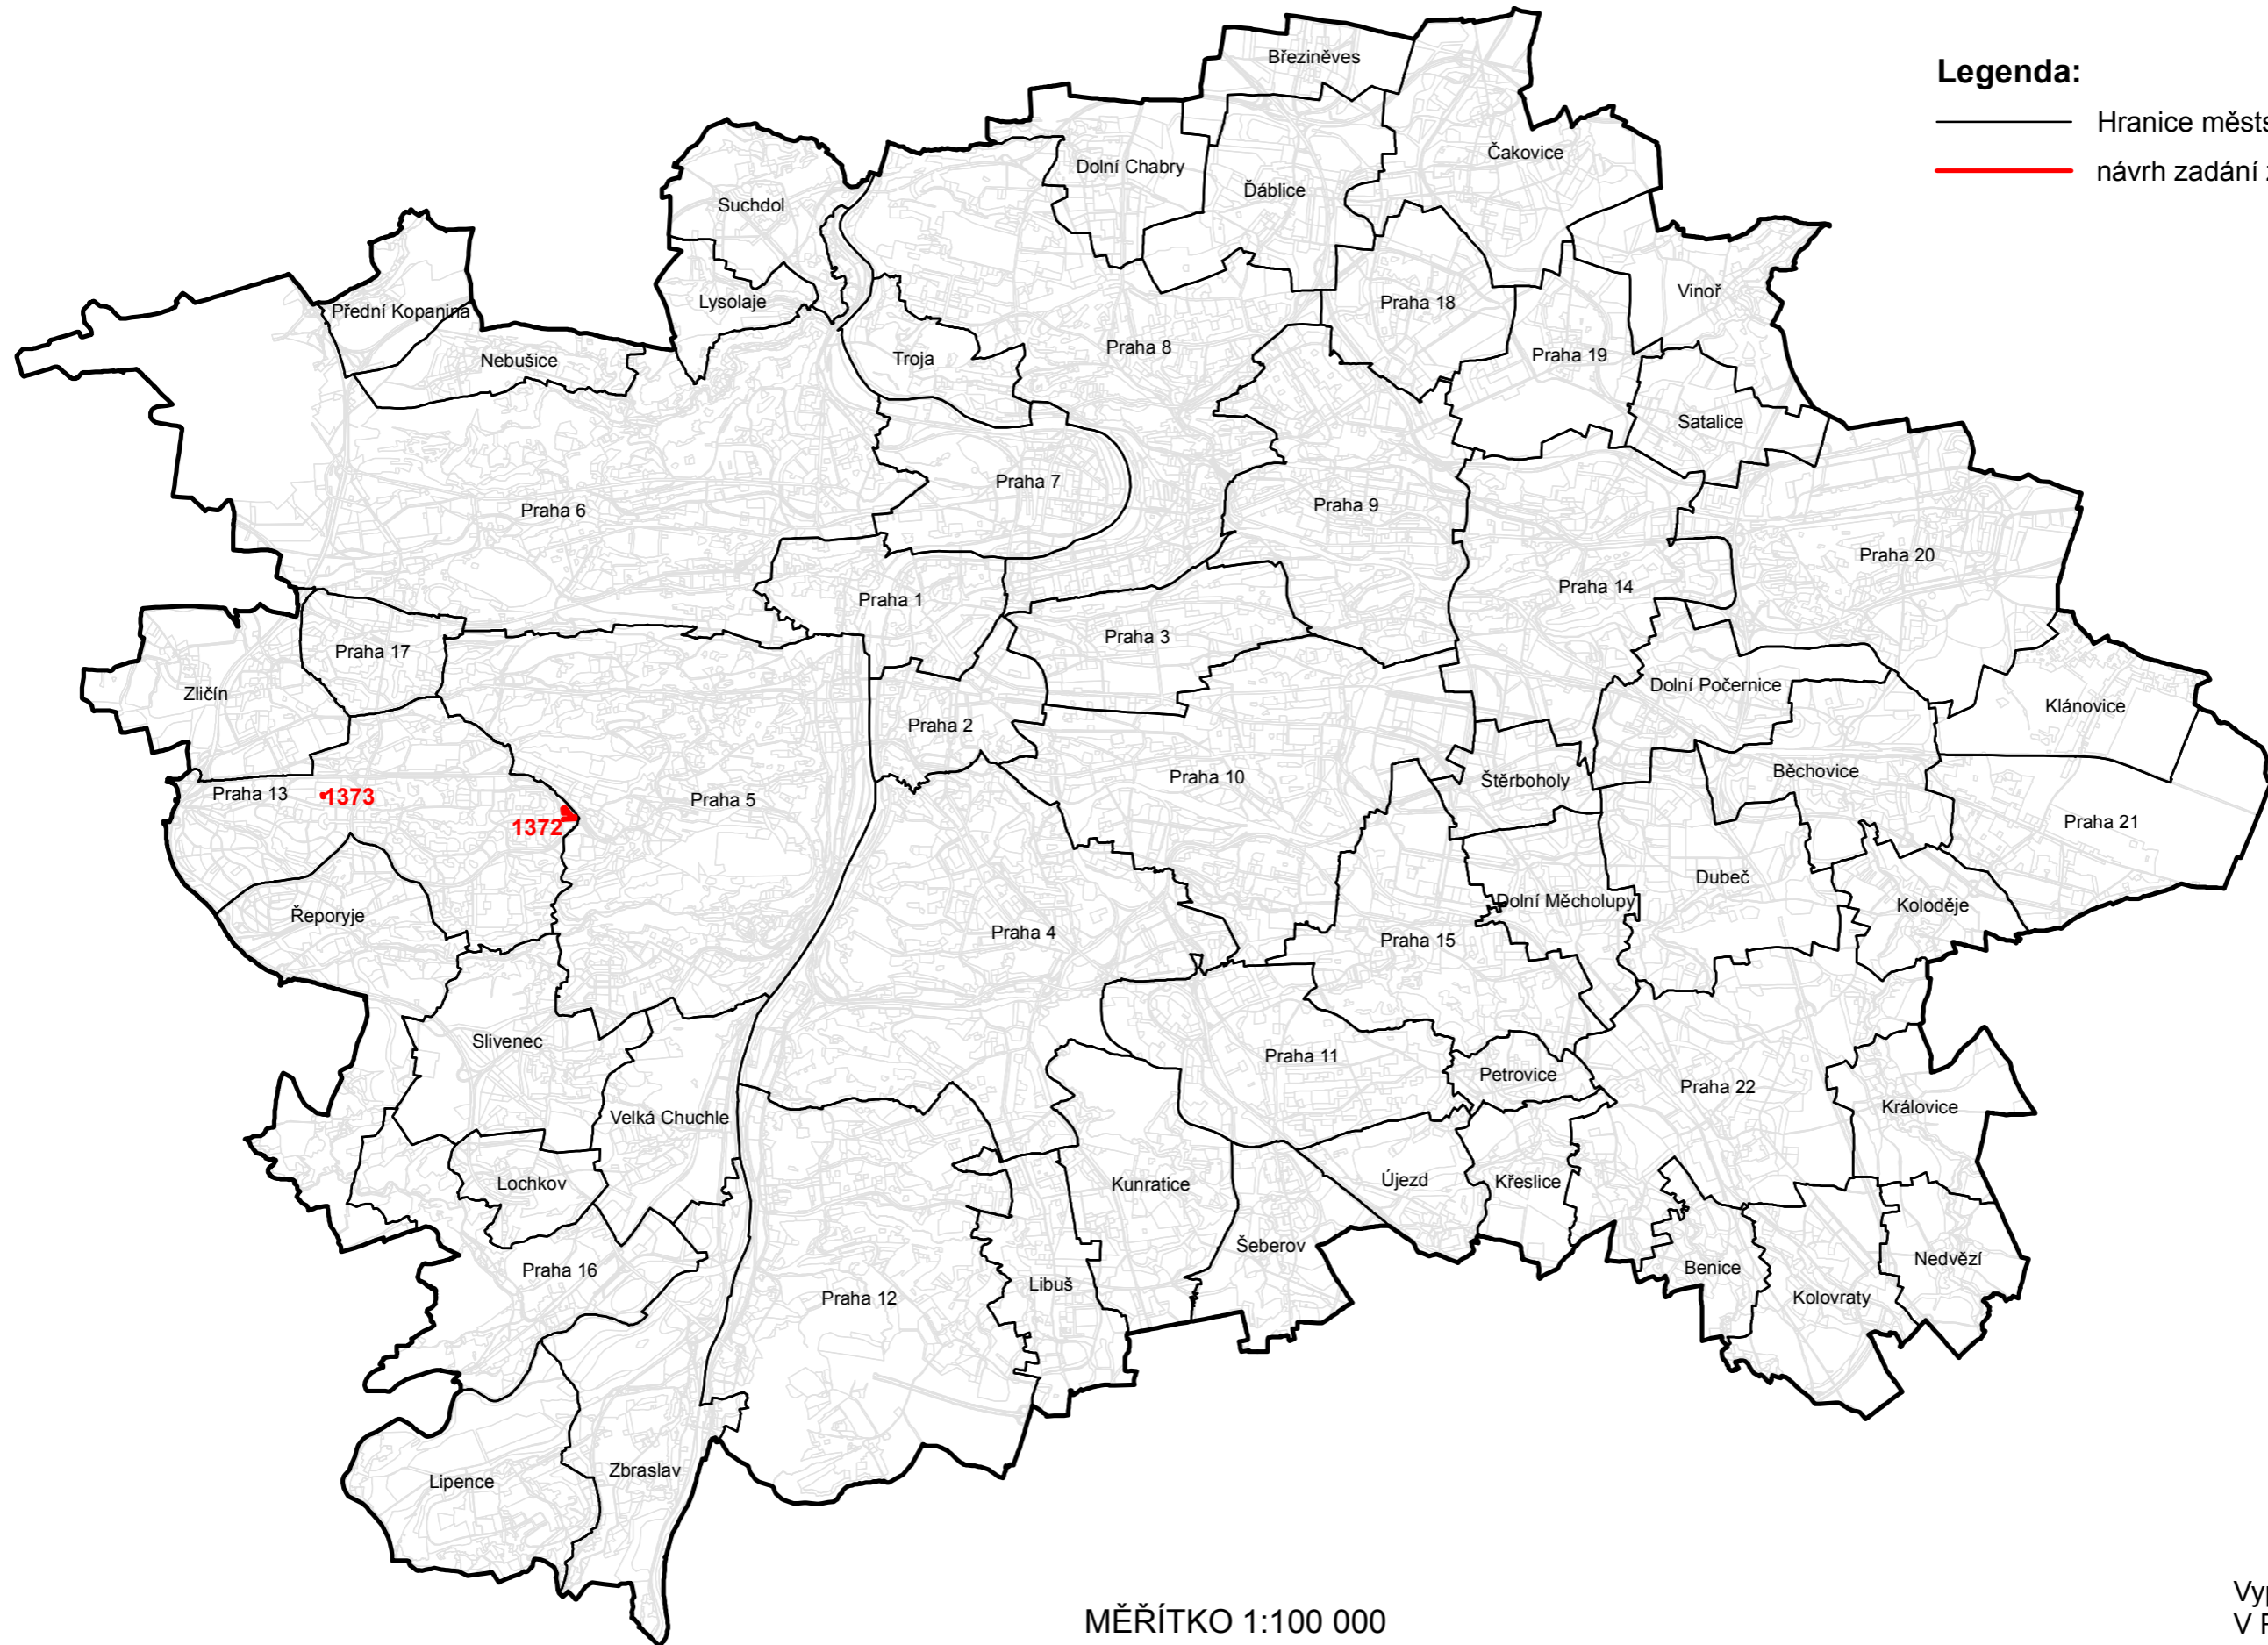

## Legenda:

- Hranice městských částí
- návrh zadání změn vlny 09 úprav

MĚŘÍTKO 1:100 000

Vypracoval UZR MHMP  
V Praze dne 26.2.2020