


NÁVRH ZMĚNY U 1353 VLNY ÚPRAV 05 ÚZEMNÍHO PLÁNU SÍDELNÍHO ÚTVARU HL. M. PRAHY

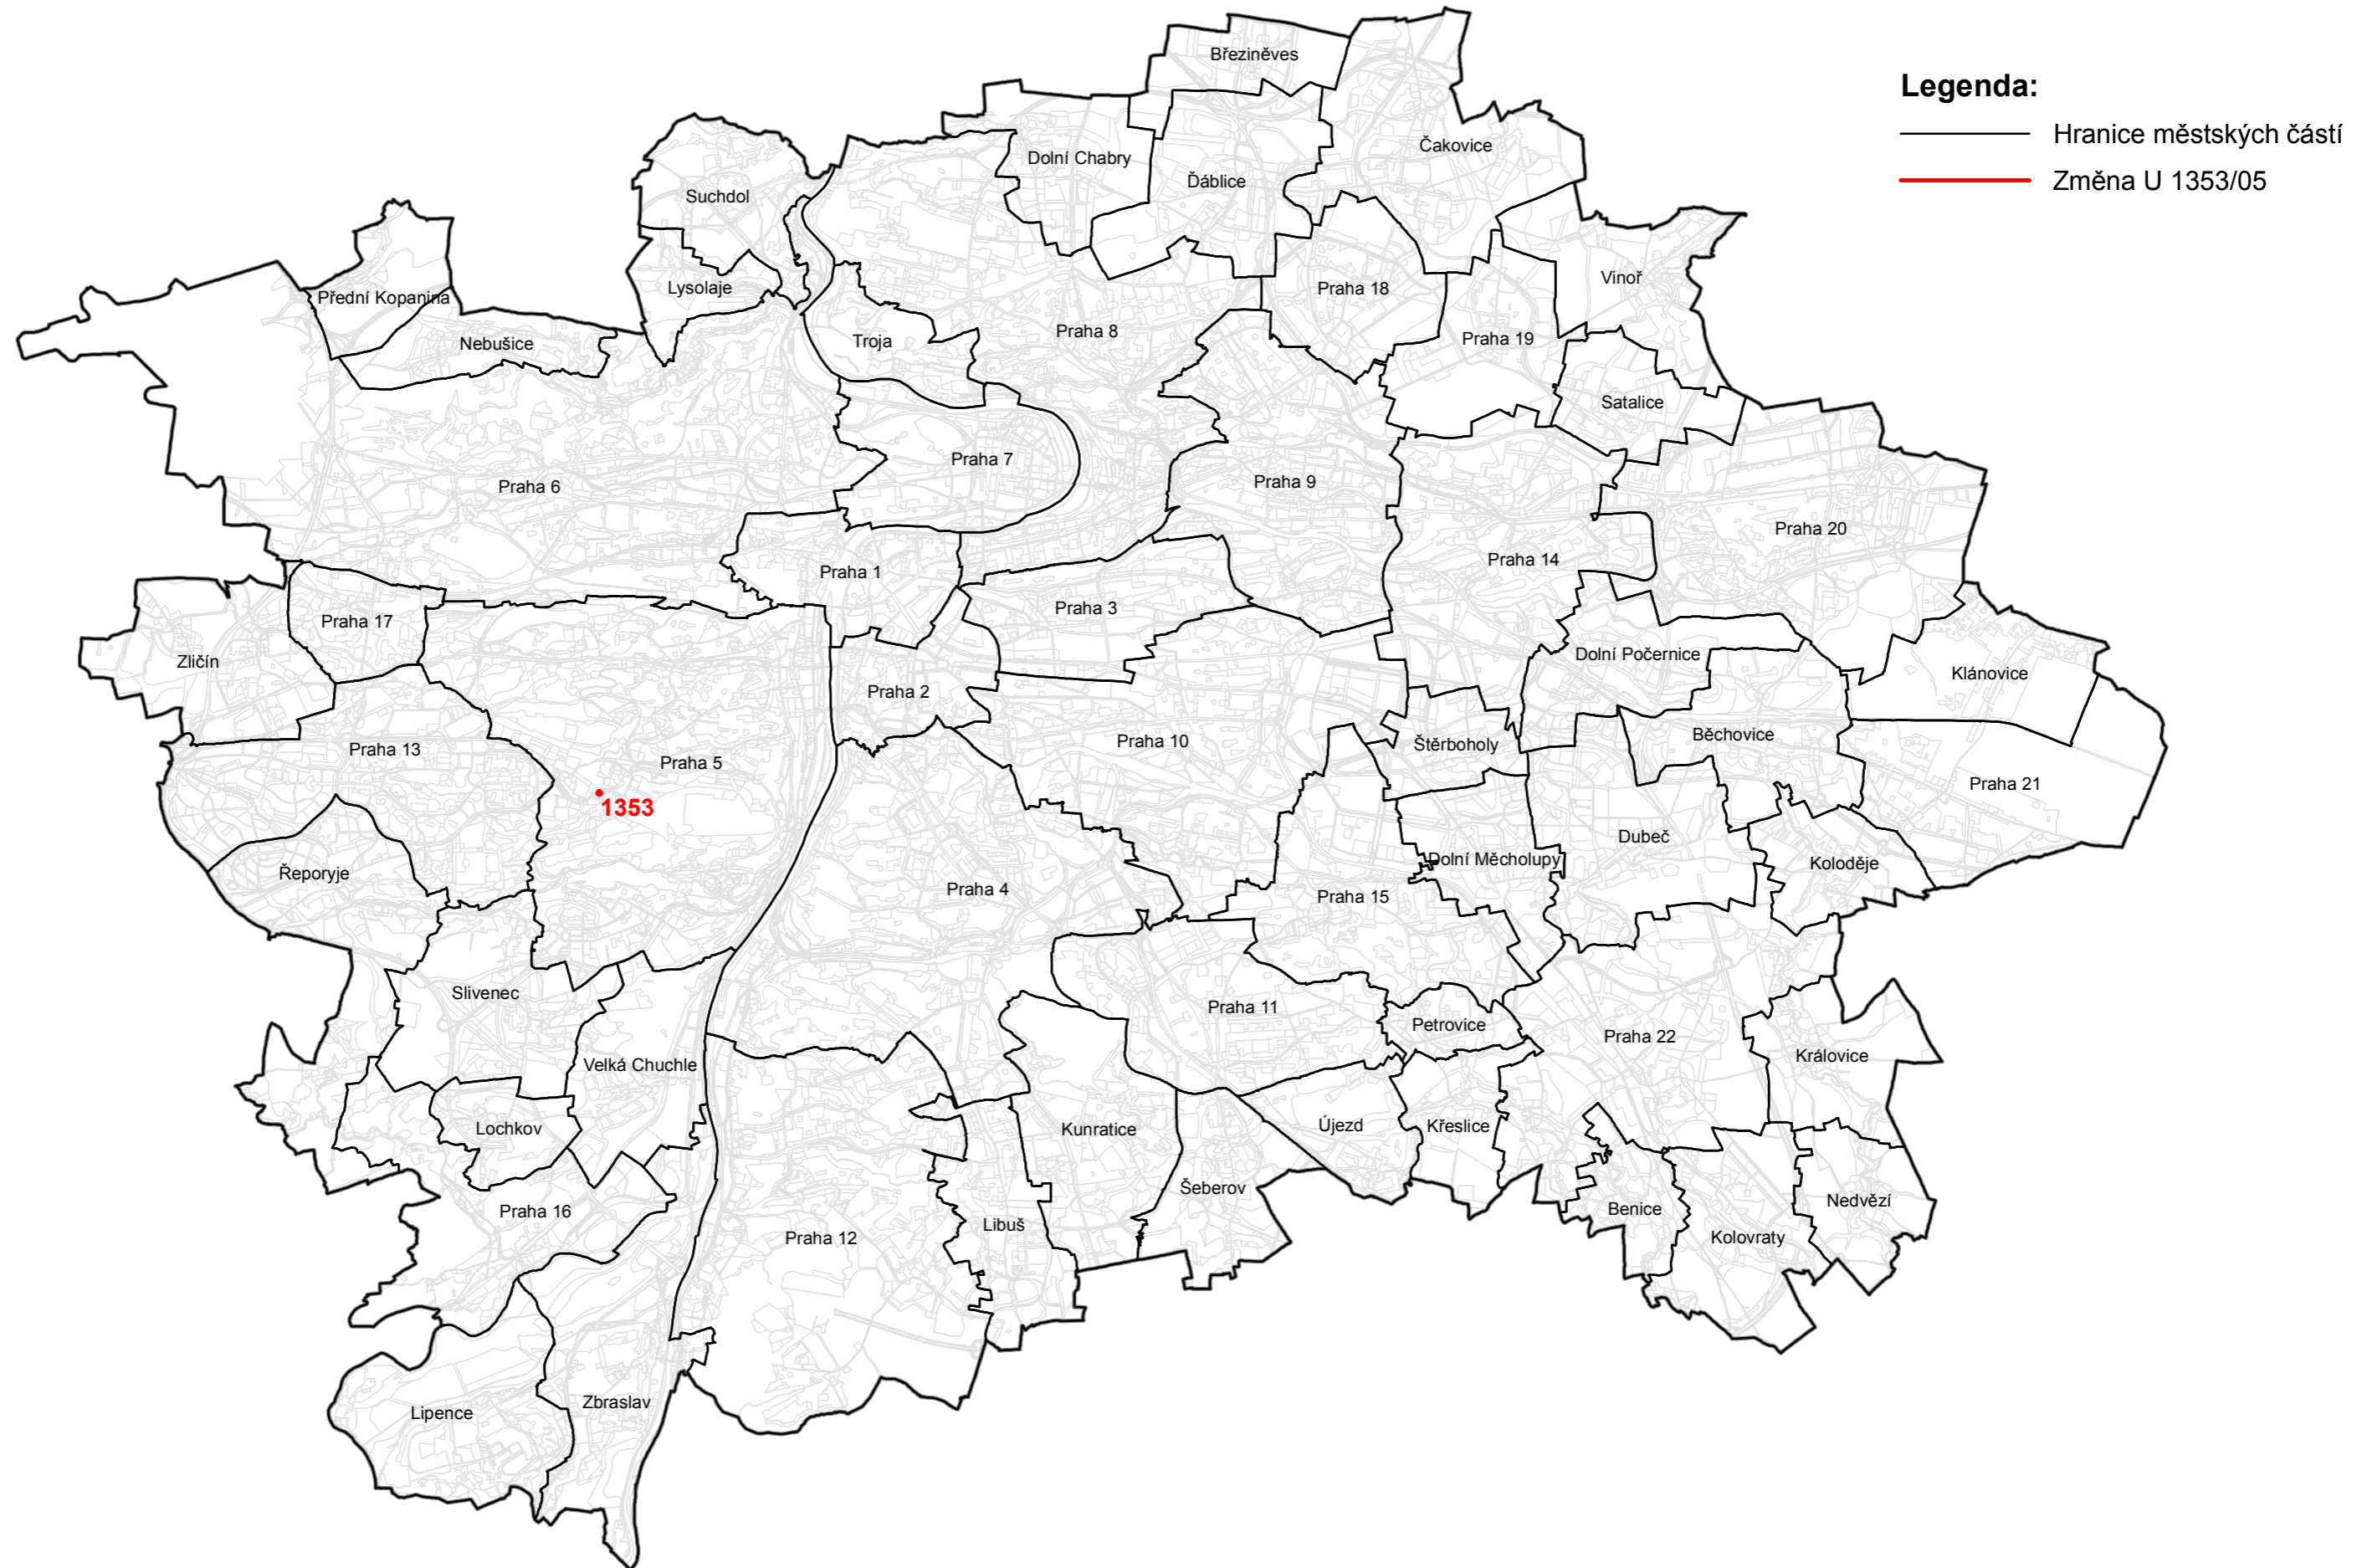

MĚŘÍTKO 1:100 000

Vypracoval UZR MHMP
V Praze dne 25.02.2020