


NÁVRHY ZMĚN VLNY ÚPRAV 03 ÚZEMNÍHO PLÁNU SÍDELNÍHO ÚTVARU HL. M. PRAHY

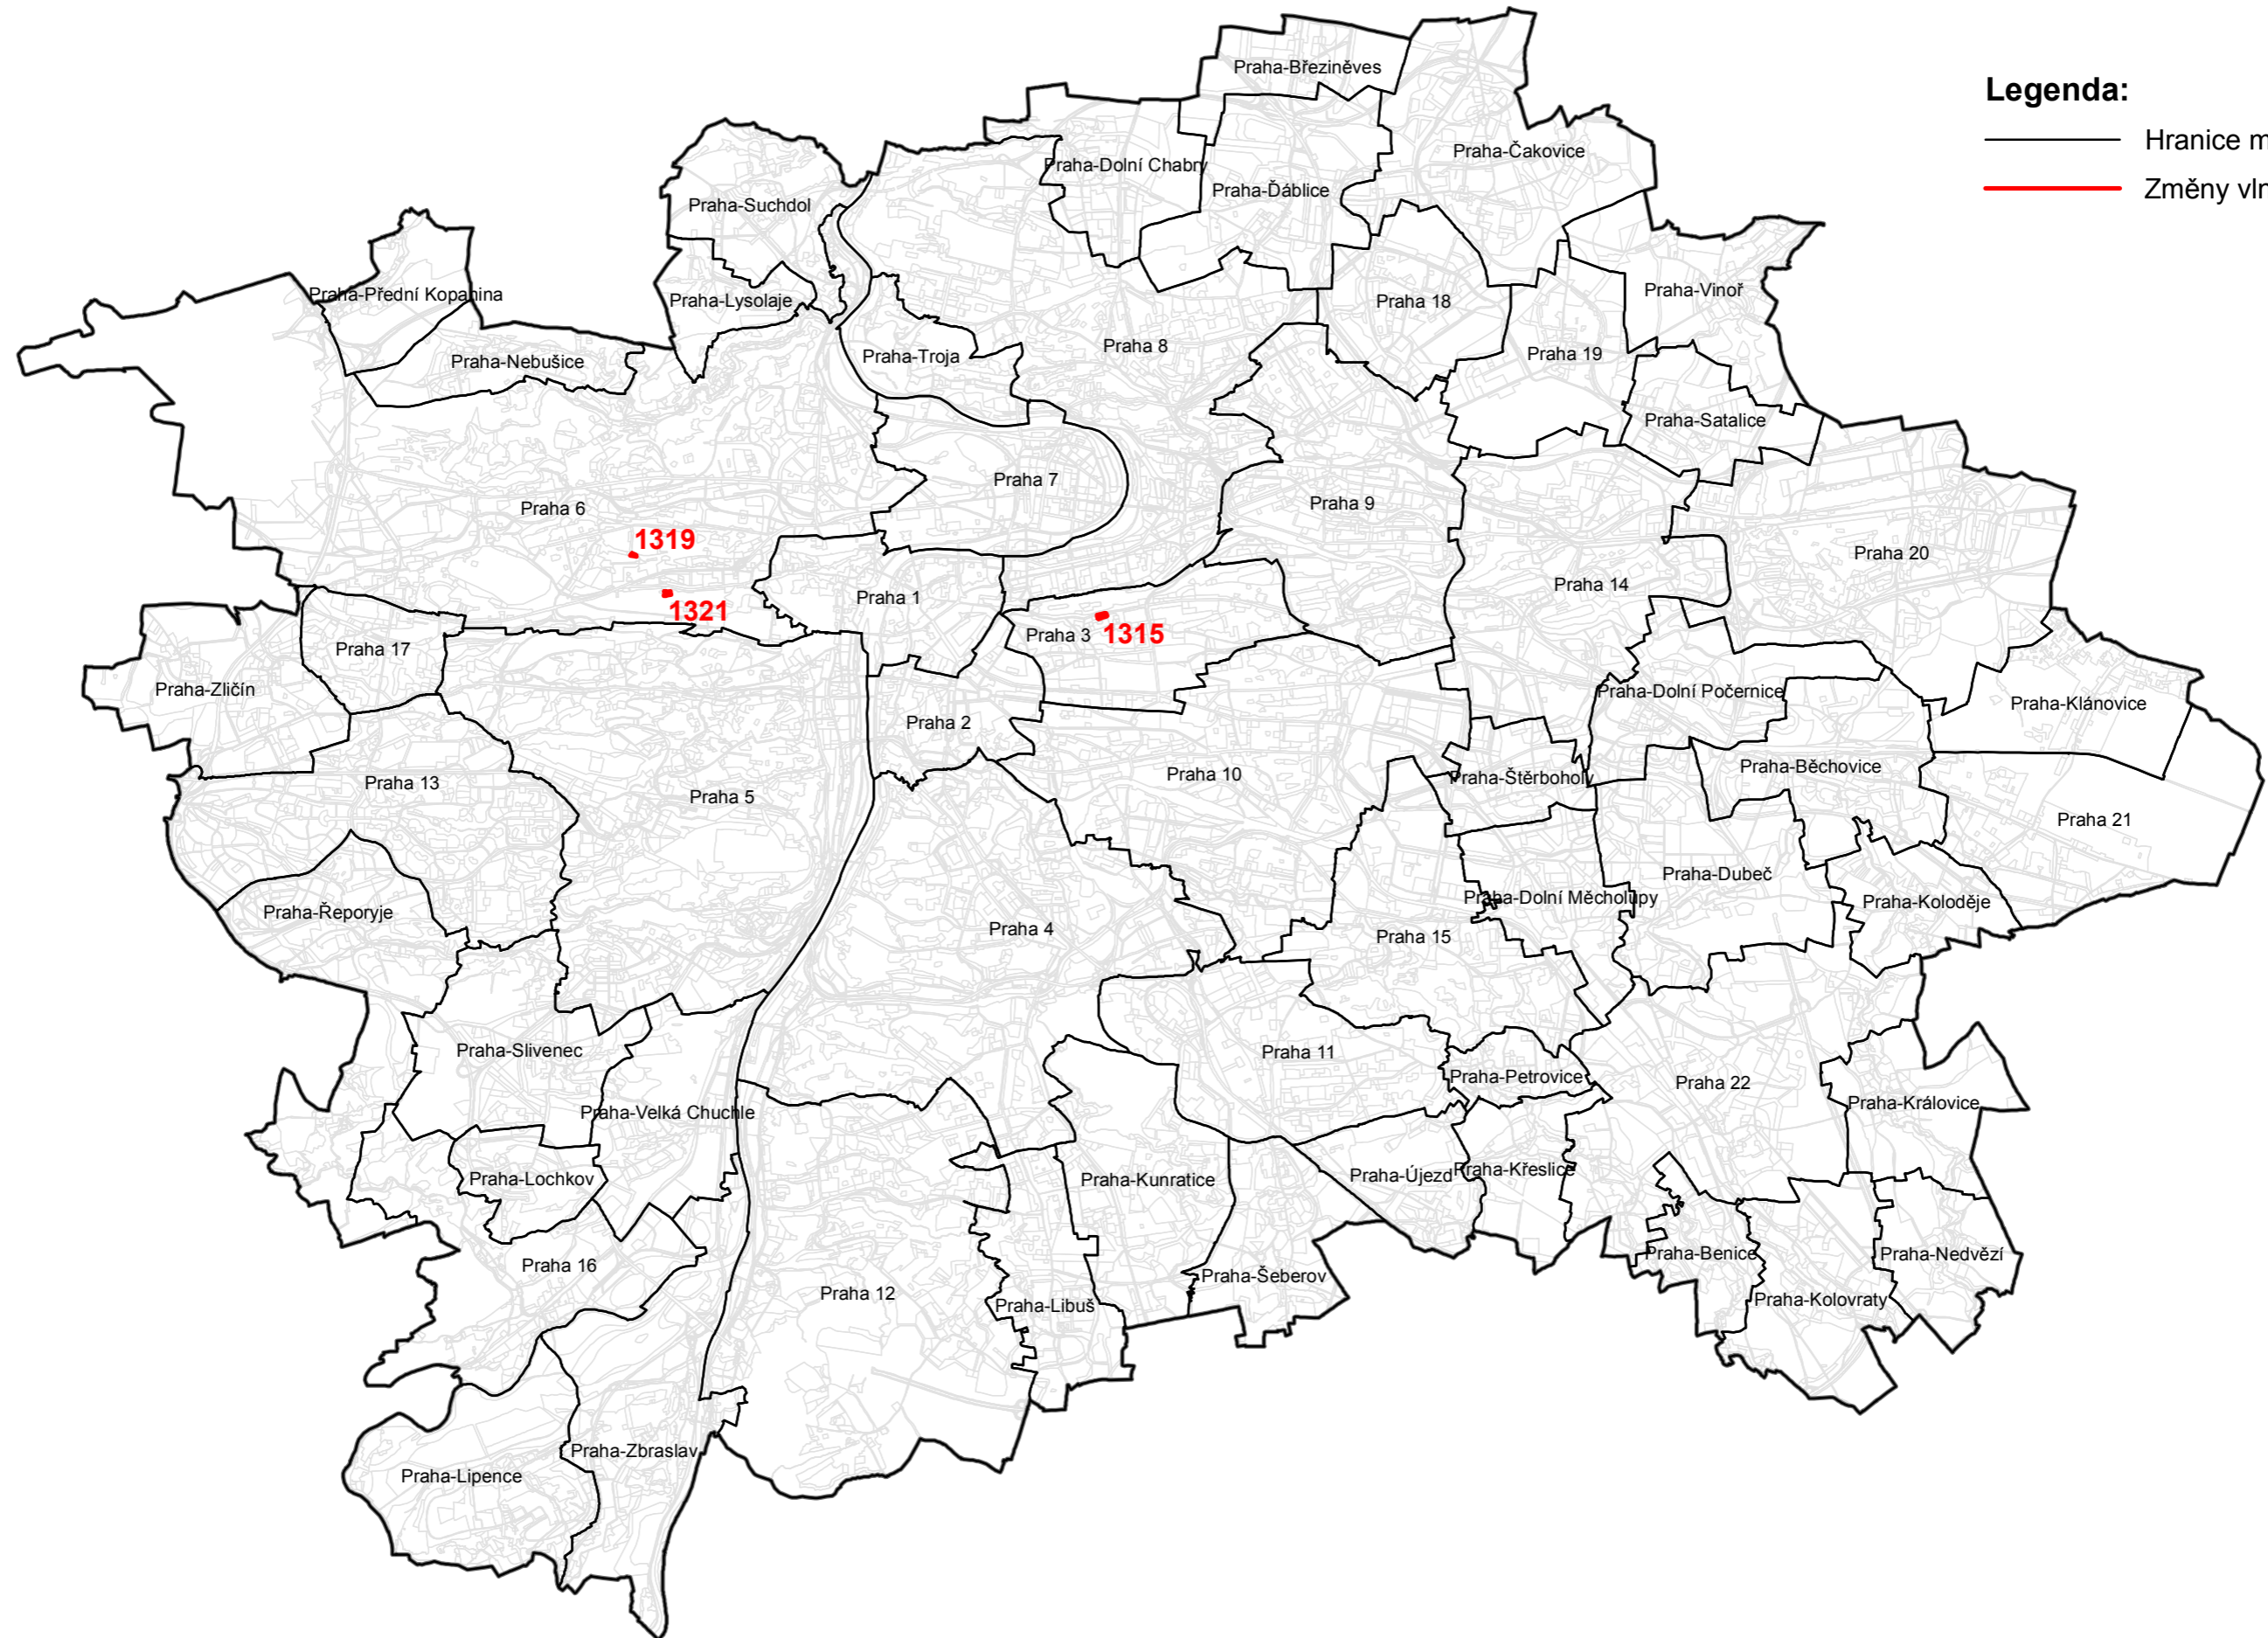

Legenda:

- Hranice městských částí
- Změny vlny úprav 03

MĚŘÍTKO 1:100 000

Vypracoval UZR MHMP
V Praze dne 17.2.2021