


# ZÁBORY ZPF ve vztahu ke změnám vlny 19 ÚP SÚ HL. M. PRAHY

## Legenda:

- Hranice městských částí
- Hranice funkčních ploch
- Změna se zábořem ZPF

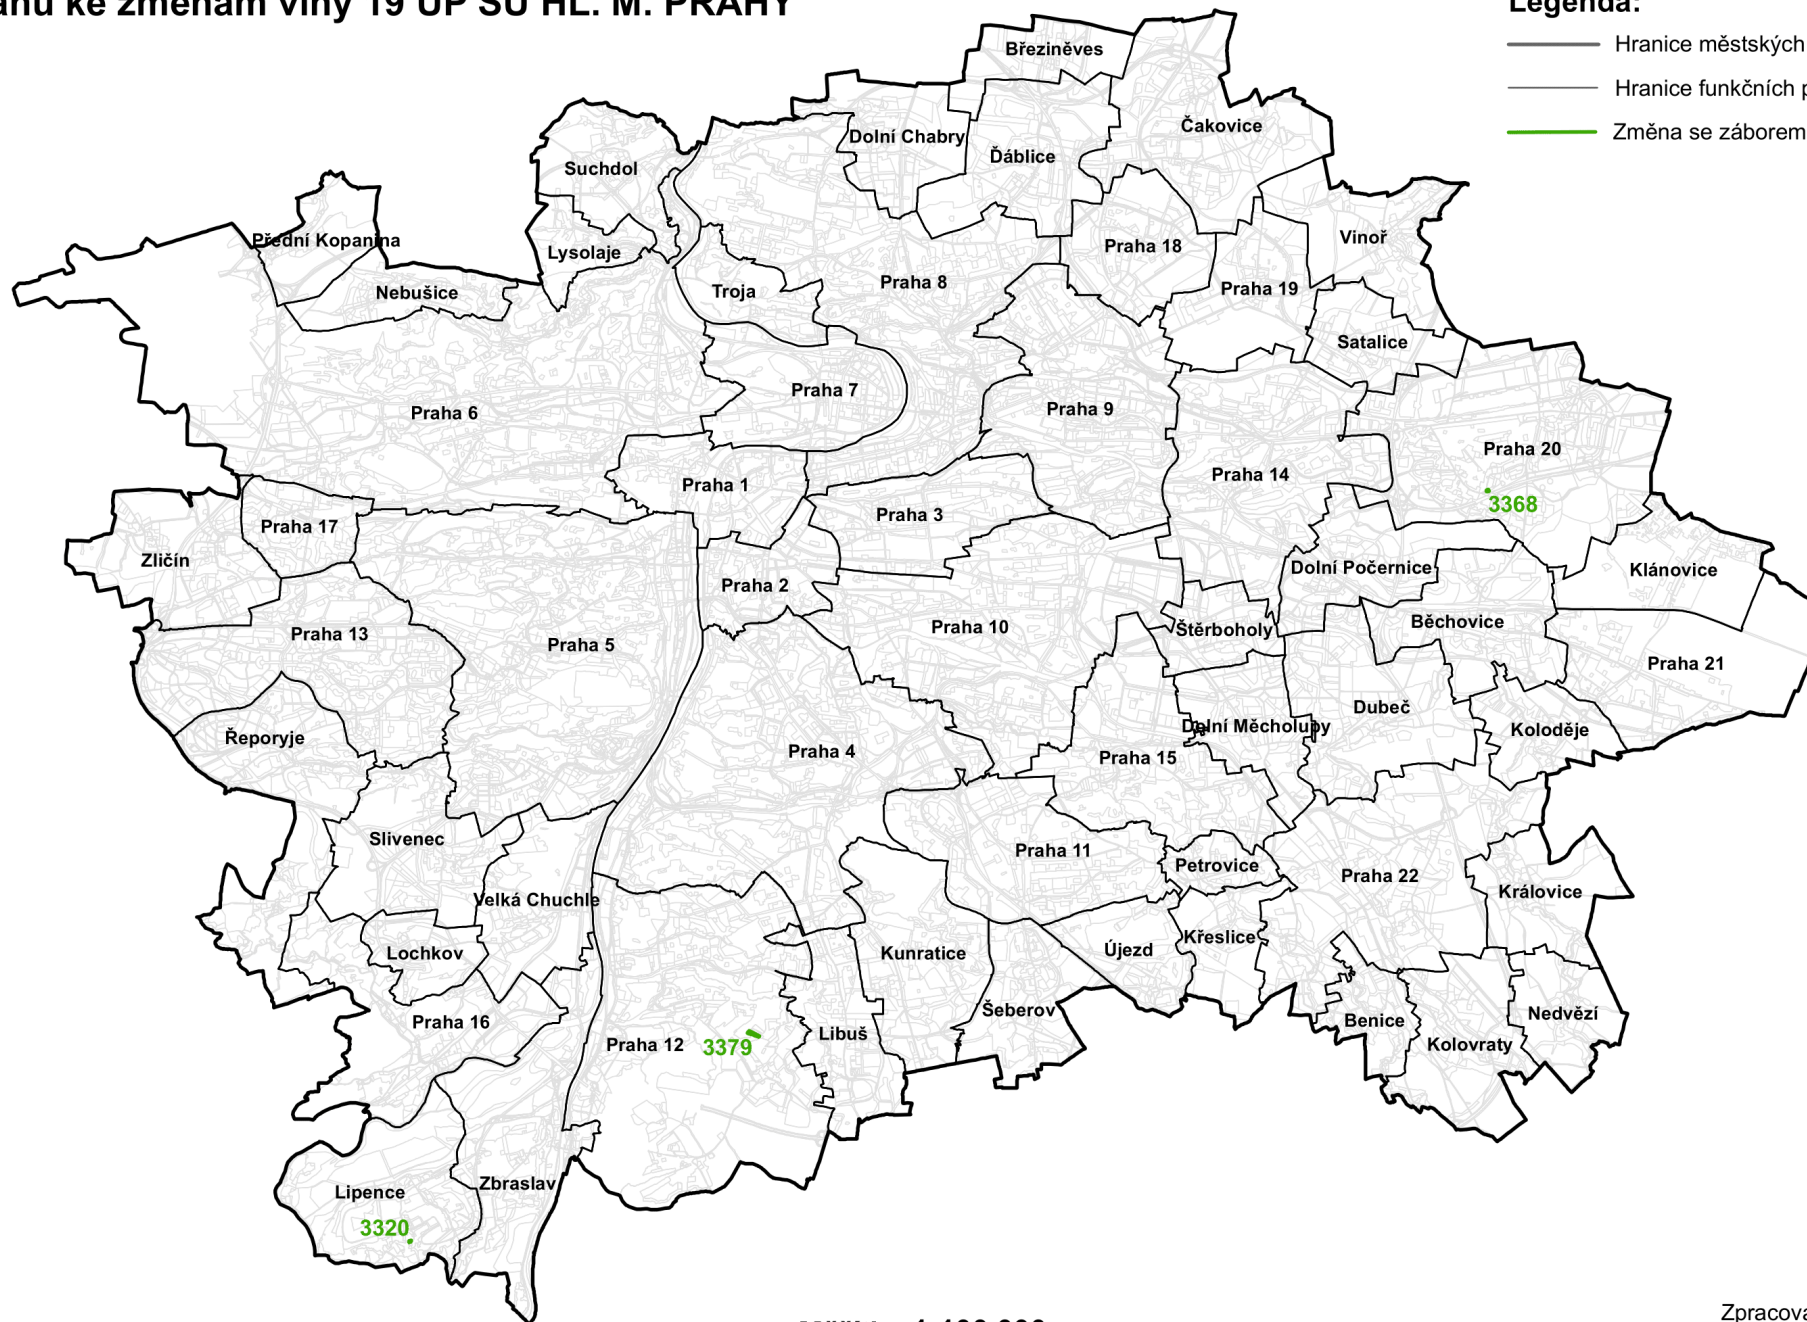

Měřítko 1:100 000

Zpracoval MHMP UZR  
V Praze dne 18.2.2021