


# NÁVRH ZADÁNÍ ZMĚNY/ÚPRAVY U1345/00 ÚZEMNÍHO PLÁNU SÍDELNÍHO ÚTVARU HL. M. PRAHY

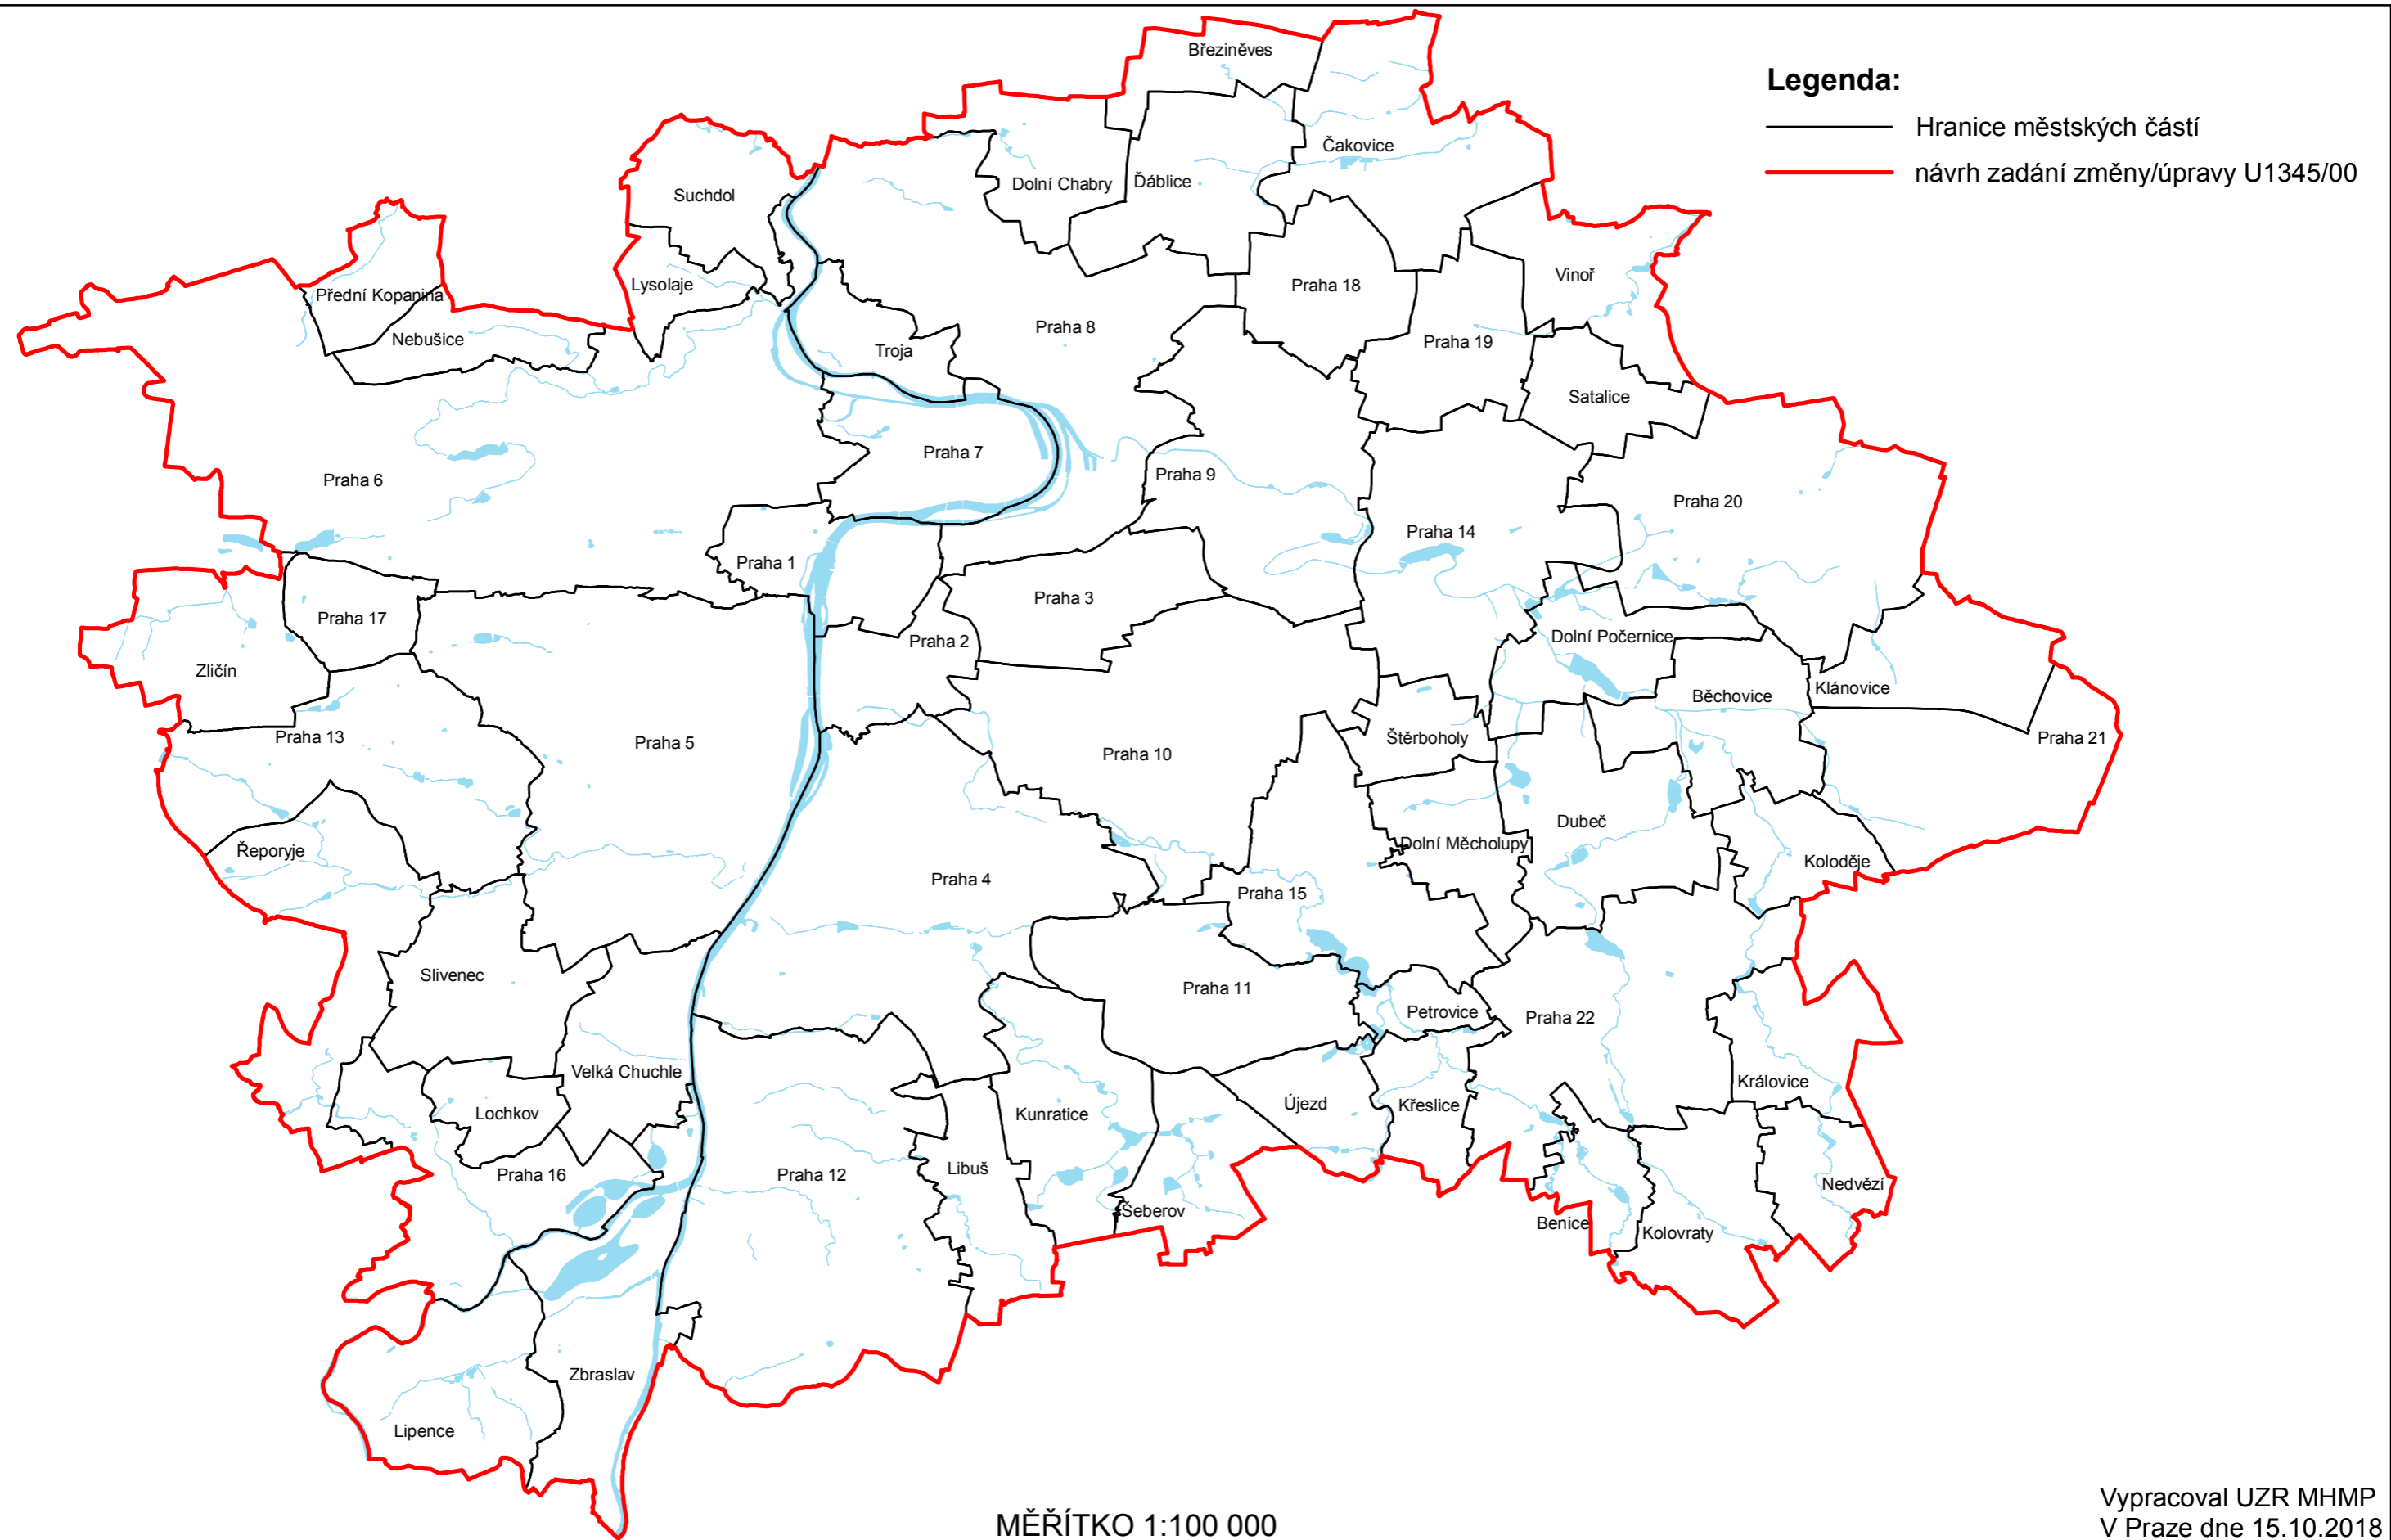

Vypracoval UZR MHMP  
V Praze dne 15.10.2018