


ÚPRAVA SMĚRNÉ ČÁSTI ÚZEMNÍHO PLÁNU SÍDELNÍHO ÚTVARU HL. M. PRAHY
schváleného ZHMP dne 9.9.1999 usnesením č. 10/05

číslo U 0472/2006 /list 2/2/


PŮVODNÍ STAV

MĚŘÍTKO 1 : 25 000

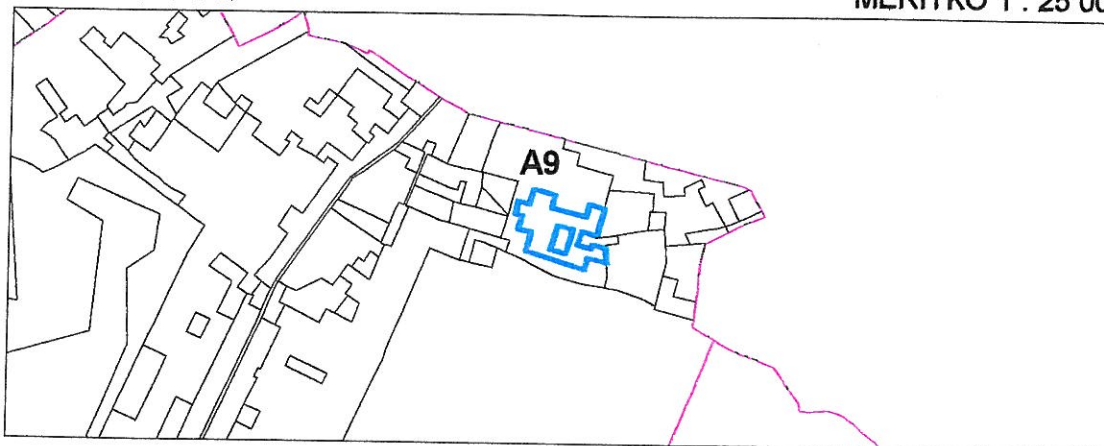

NOVÝ STAV

MĚŘÍTKO 1 : 25 000

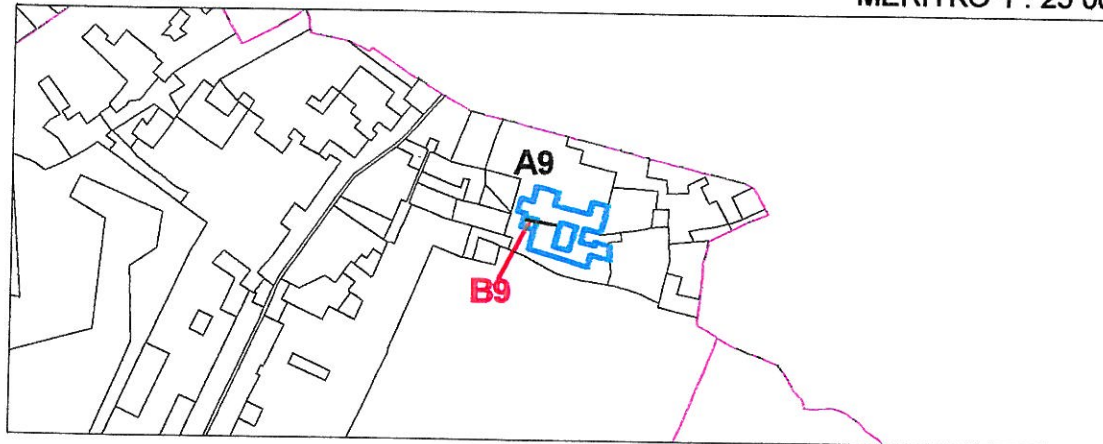

HLAVNÍ MĚSTO PRAHA
MAGISTRÁT HLAVNÍHO MĚSTA PRAHY
ODBOR ÚZEMNÍHO PLÁNU

Hlavní město Praha
Magistrát hl. m. Prahy
odbor územního plánu
Jungmannova 35/29
111 21 Praha 1 /2/

Platnost od: 13 -12- 2006

Razítko:

Ing. Jitka Cvetlerová
ředitelka odboru