


ÚPRAVA SMĚRNÉ ČÁSTI ÚZEMNÍHO PLÁNU SÍDELNÍHO ÚTVARU HL. M. PRAHY
schváleného ZHMP dne 9.9.1999 usnesením č. 10/05
ve znění změny Z 1000/00
vydané Opatřením obecné povahy č. 6/2009 s účinností od 12.11.2009

číslo U 1119/2013 /list 2/2/


PŮVODNÍ STAV VE VÝKRESE č. 4

MĚŘÍTKO 1:10 000

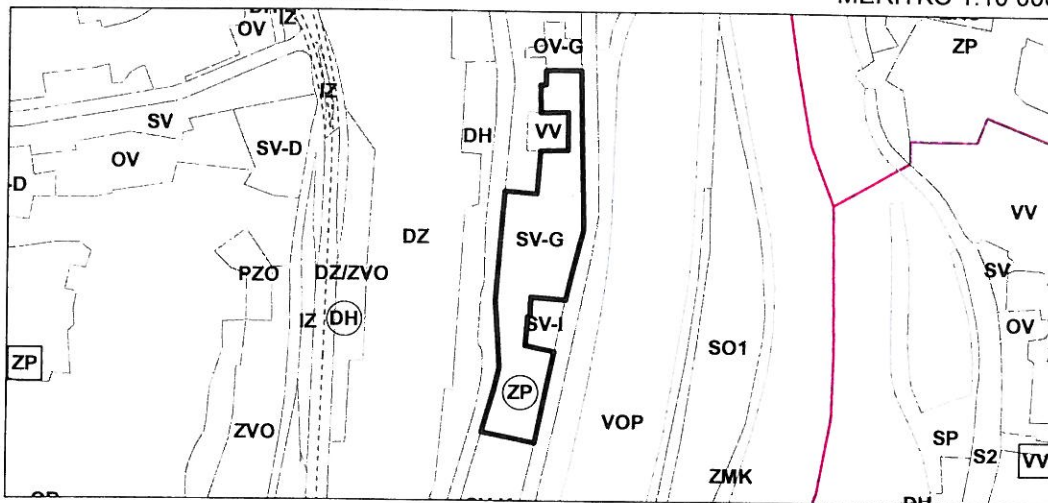

NOVÝ STAV VE VÝKRESE č. 4

MĚŘÍTKO 1:10 000

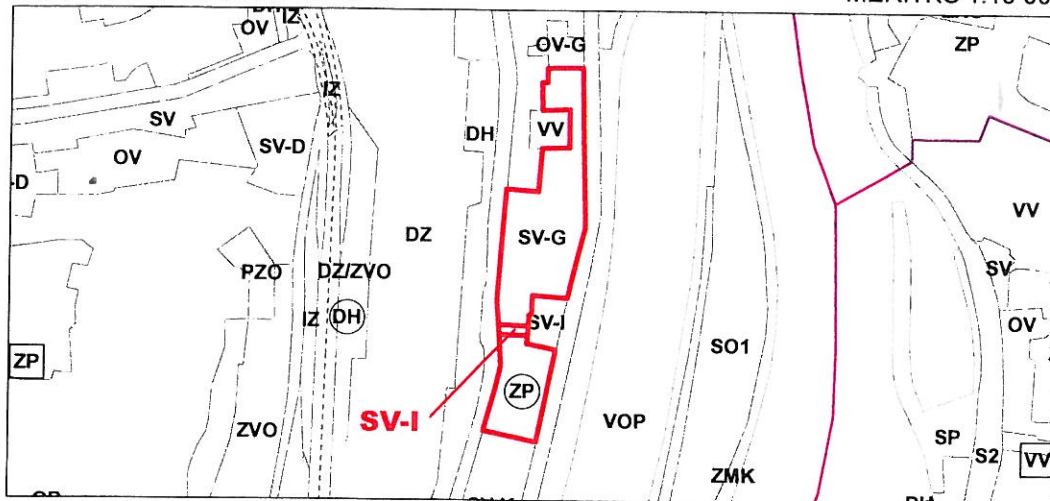

HLAVNÍ MĚSTO PRAHA
MAGISTRÁT HLAVNÍHO MĚSTA PRAHY
ODBOR STAVEBNÍ A ÚZEMNÍHO PLÁNU

Hlavní město Praha
Magistrát hl. m. Prahy
odbor územního plánu
Jungmannova 35/29
111 21 Praha 1 /2/

Platnost od: 17 -12- 2013

Razítko:


Ing. Jitka Cvetlerová
ředitelka odboru