

ÚPRAVA ÚPn NA POZEMCÍCH M 1:1 000  
PK PARC.Č. 292/1, 294/2, 294/3 k.ú. Kyje ZASTAVOVACÍ SITUACE Č.v. 05

- LEGENDA
- PLOCHY
- STAVAJÍCÍ OBJEKTY
  - NAVŘEZENÉ BYTOVÉ DOMY
  - BALKONY NAVŘEZENÝCH OBJEKTŮ
  - TRAVNATÉ PLOCHY – PŘEDZAHRADKY
  - TRAVNATÉ PLOCHY – VERĚ PROSTOR
- LINE
- HRANICE DLE KATASTRÁLNÍ MAPY
  - HRANICE FUNKČNÍCH PLOCH ÚPn
  - HRANICE DOTČENÝCH POZEMKŮ
  - KOMUNIKACE A CHODNÍKY
  - ULIČNÍ ČARA
  - STAVEBNÍ ČARA



číslo U 1196/2013


ÚPRAVA SMĚRNÉ ČÁSTI ÚZEMNÍHO PLÁNU SÍDELNÍHO ÚTVARU HL. M. PRAHY  
schváleného ZHMP dne 9.9.1999 usnesením č. 10/05  
ve znění změny Z 1000/00  
vydané Opatřením obecné povahy č. 6/2009 s účinností od 12.11.2009

20-12-2013  
Magistrát hl. m. Prahy  
odbor stavební a územního plánu  
111 21 Praha 1

*[Signature]*

- LEGENDA
- PLOCHY
- STAVAJÍCÍ OBJEKTY
  - NAVŘEZENÉ BYTOVÉ DOMY
  - BALKONY NAVŘEZENÝCH OBJEKTŮ
  - TÉRASY V 1NP
  - VERĚ PROSTOR
  - PROSTOR MEZI ULIČNÍ A STAVEBNÍ ČAROU – PŘEDZAHRADKY
- LINE
- HRANICE DLE KATASTRÁLNÍ MAPY
  - HRANICE FUNKČNÍCH PLOCH ÚPn
  - HRANICE DOTČENÝCH POZEMKŮ
  - KOMUNIKACE A CHODNÍKY
  - ULIČNÍ ČARA
  - STAVEBNÍ ČARA

ÚPRAVA ÚPn NA POZEMCÍCH M 1:1 000  
PK PARC.Č. 292/1, 294/2, 294/3 k.ú. Kyje ZASTAVOVACÍ SITUACE Č.v. 06

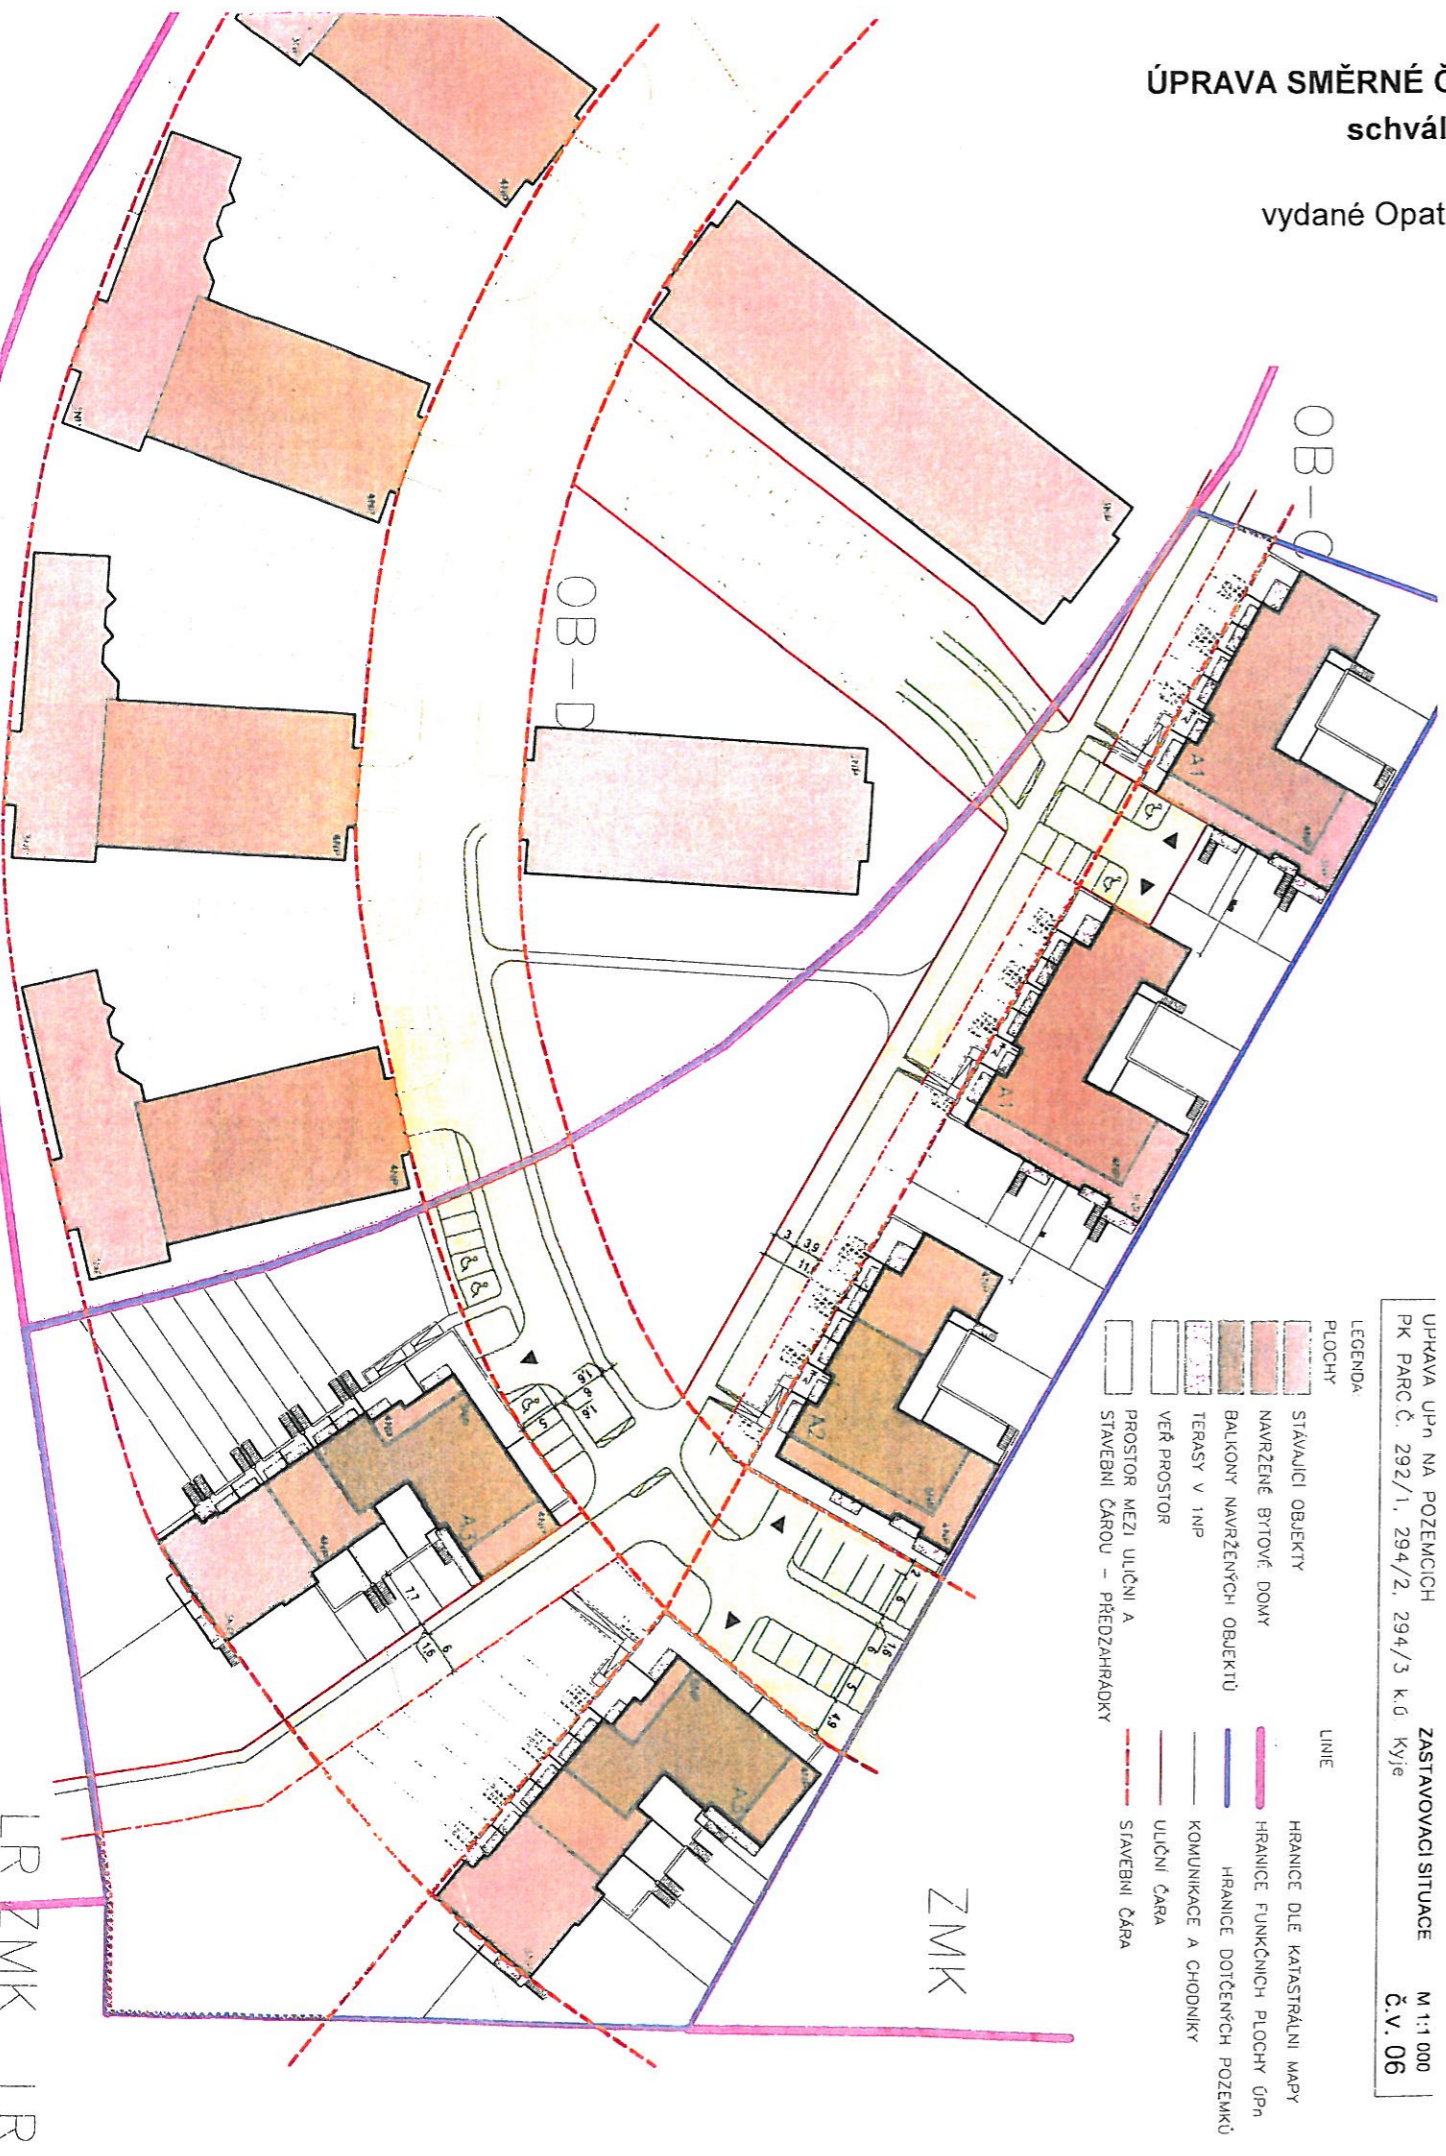

LR ZMK LR