

ÚPRAVA SMĚRNÉ ČÁSTI ÚZEMNÍHO PLÁNU SÍDELNÍHO ÚTVARU HL. M. PRAHY

schváleného ZHMP dne 9.9.1999 usnesením č. 10/05

18-12-2013


ve znění změny Z 1000/00

vydané Opatřením obecné povahy č. 6/2009 s účinností od 12.11.2009

DES PRAHA
 s.r.o. Praha
 územního plánu
 č. 35/29
 Praha 1



číslo U 1214/2013

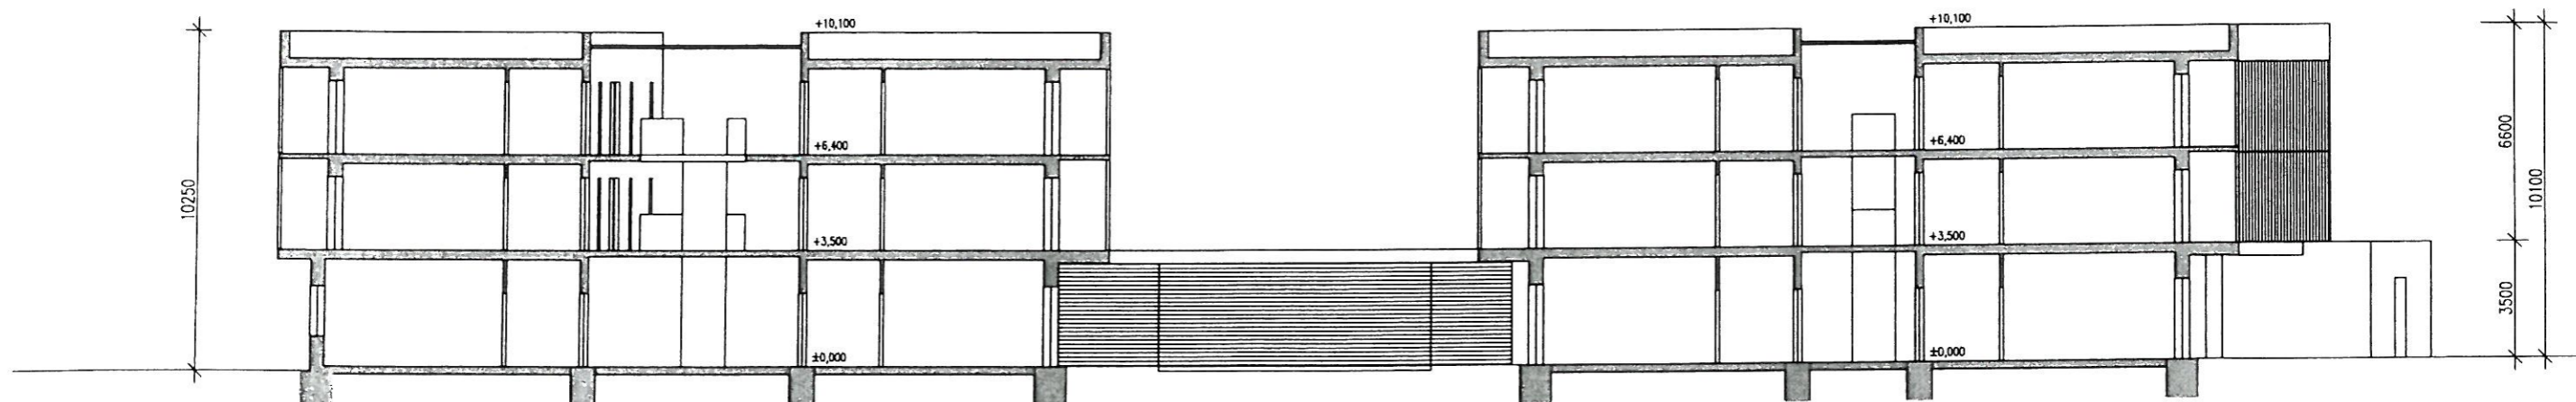

DOMOV SENIORŮ

ŘEZ | 03