


ÚPRAVA SMĚRNÉ ČÁSTI ÚZEMNÍHO PLÁNU SÍDELNÍHO ÚTVARU HL. M. PRAHY
schváleného ZHMP dne 9.9.1999 usnesením č. 10/05
ve znění změny Z 1000/00
vydané Opatřením obecné povahy č. 6/2009 s účinností od 12.11.2009

číslo U 1231/2014 /list 2/2/


PŮVODNÍ STAV VE VÝKRESE č. 4

MĚŘÍTKO 1:10 000

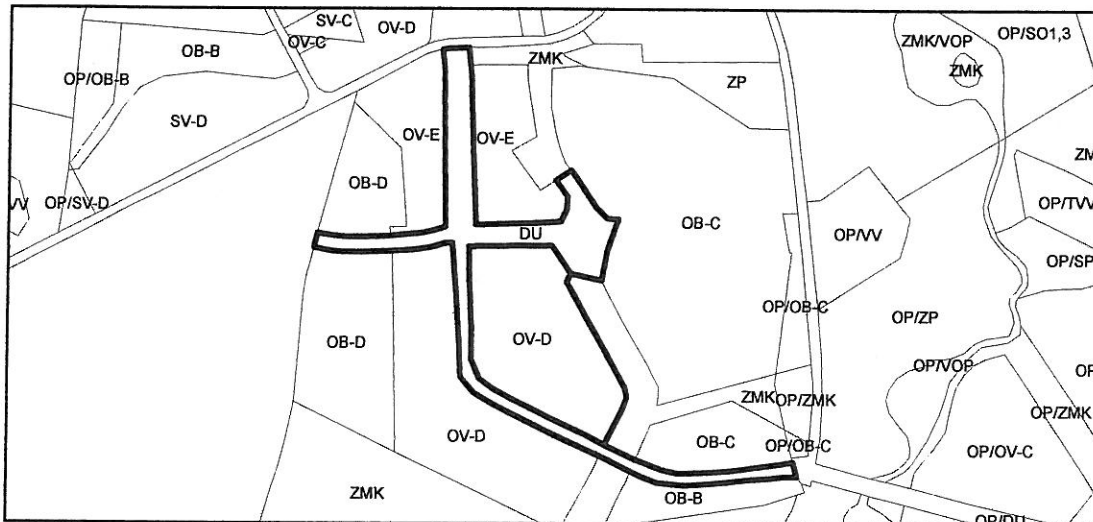

NOVÝ STAV VE VÝKRESE č. 4

MĚŘÍTKO 1:10 000

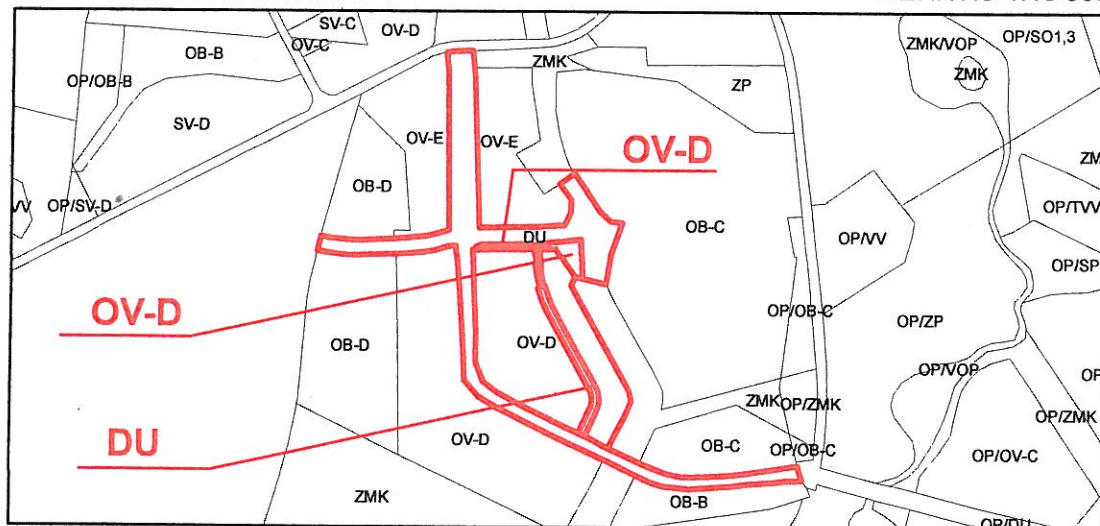

HLAVNÍ MĚSTO PRAHA
MAGISTRÁT HLAVNÍHO MĚSTA PRAHY
ODBOR STAVEBNÍ A ÚZEMNÍHO PLÁNU

Hlavní město Praha
Magistrát hl. m. Prahy
odbor stavební a územního plánu
Jungmannova 35/29
111 21 Praha 1

1/1

Ing. Jitka Cvetlerová
ředitelka odboru

Platnost od: - 2 -06- 2014

Razítko: