

ÚPRAVA SMĚRNÉ ČÁSTI ÚZEMNÍHO PLÁNU SÍDELNÍHO ÚTVARU HL. M. PRAHY

schváleného ZHMP dne 9.9.1999 usnesením č. 10/05


ve znění změny Z 1000/00

20.01.2015

vydané Opatřením obecné povahy č. 6/2009 s účinností od 12.11.2009

*[Signature]*  
Hlavní město Praha  
Registr hl. m. Prahy  
odbor stavební a územního plánu  
Jungmannova 35/29  
110 01 Praha 1  
HI

Číslo U 1277/2015

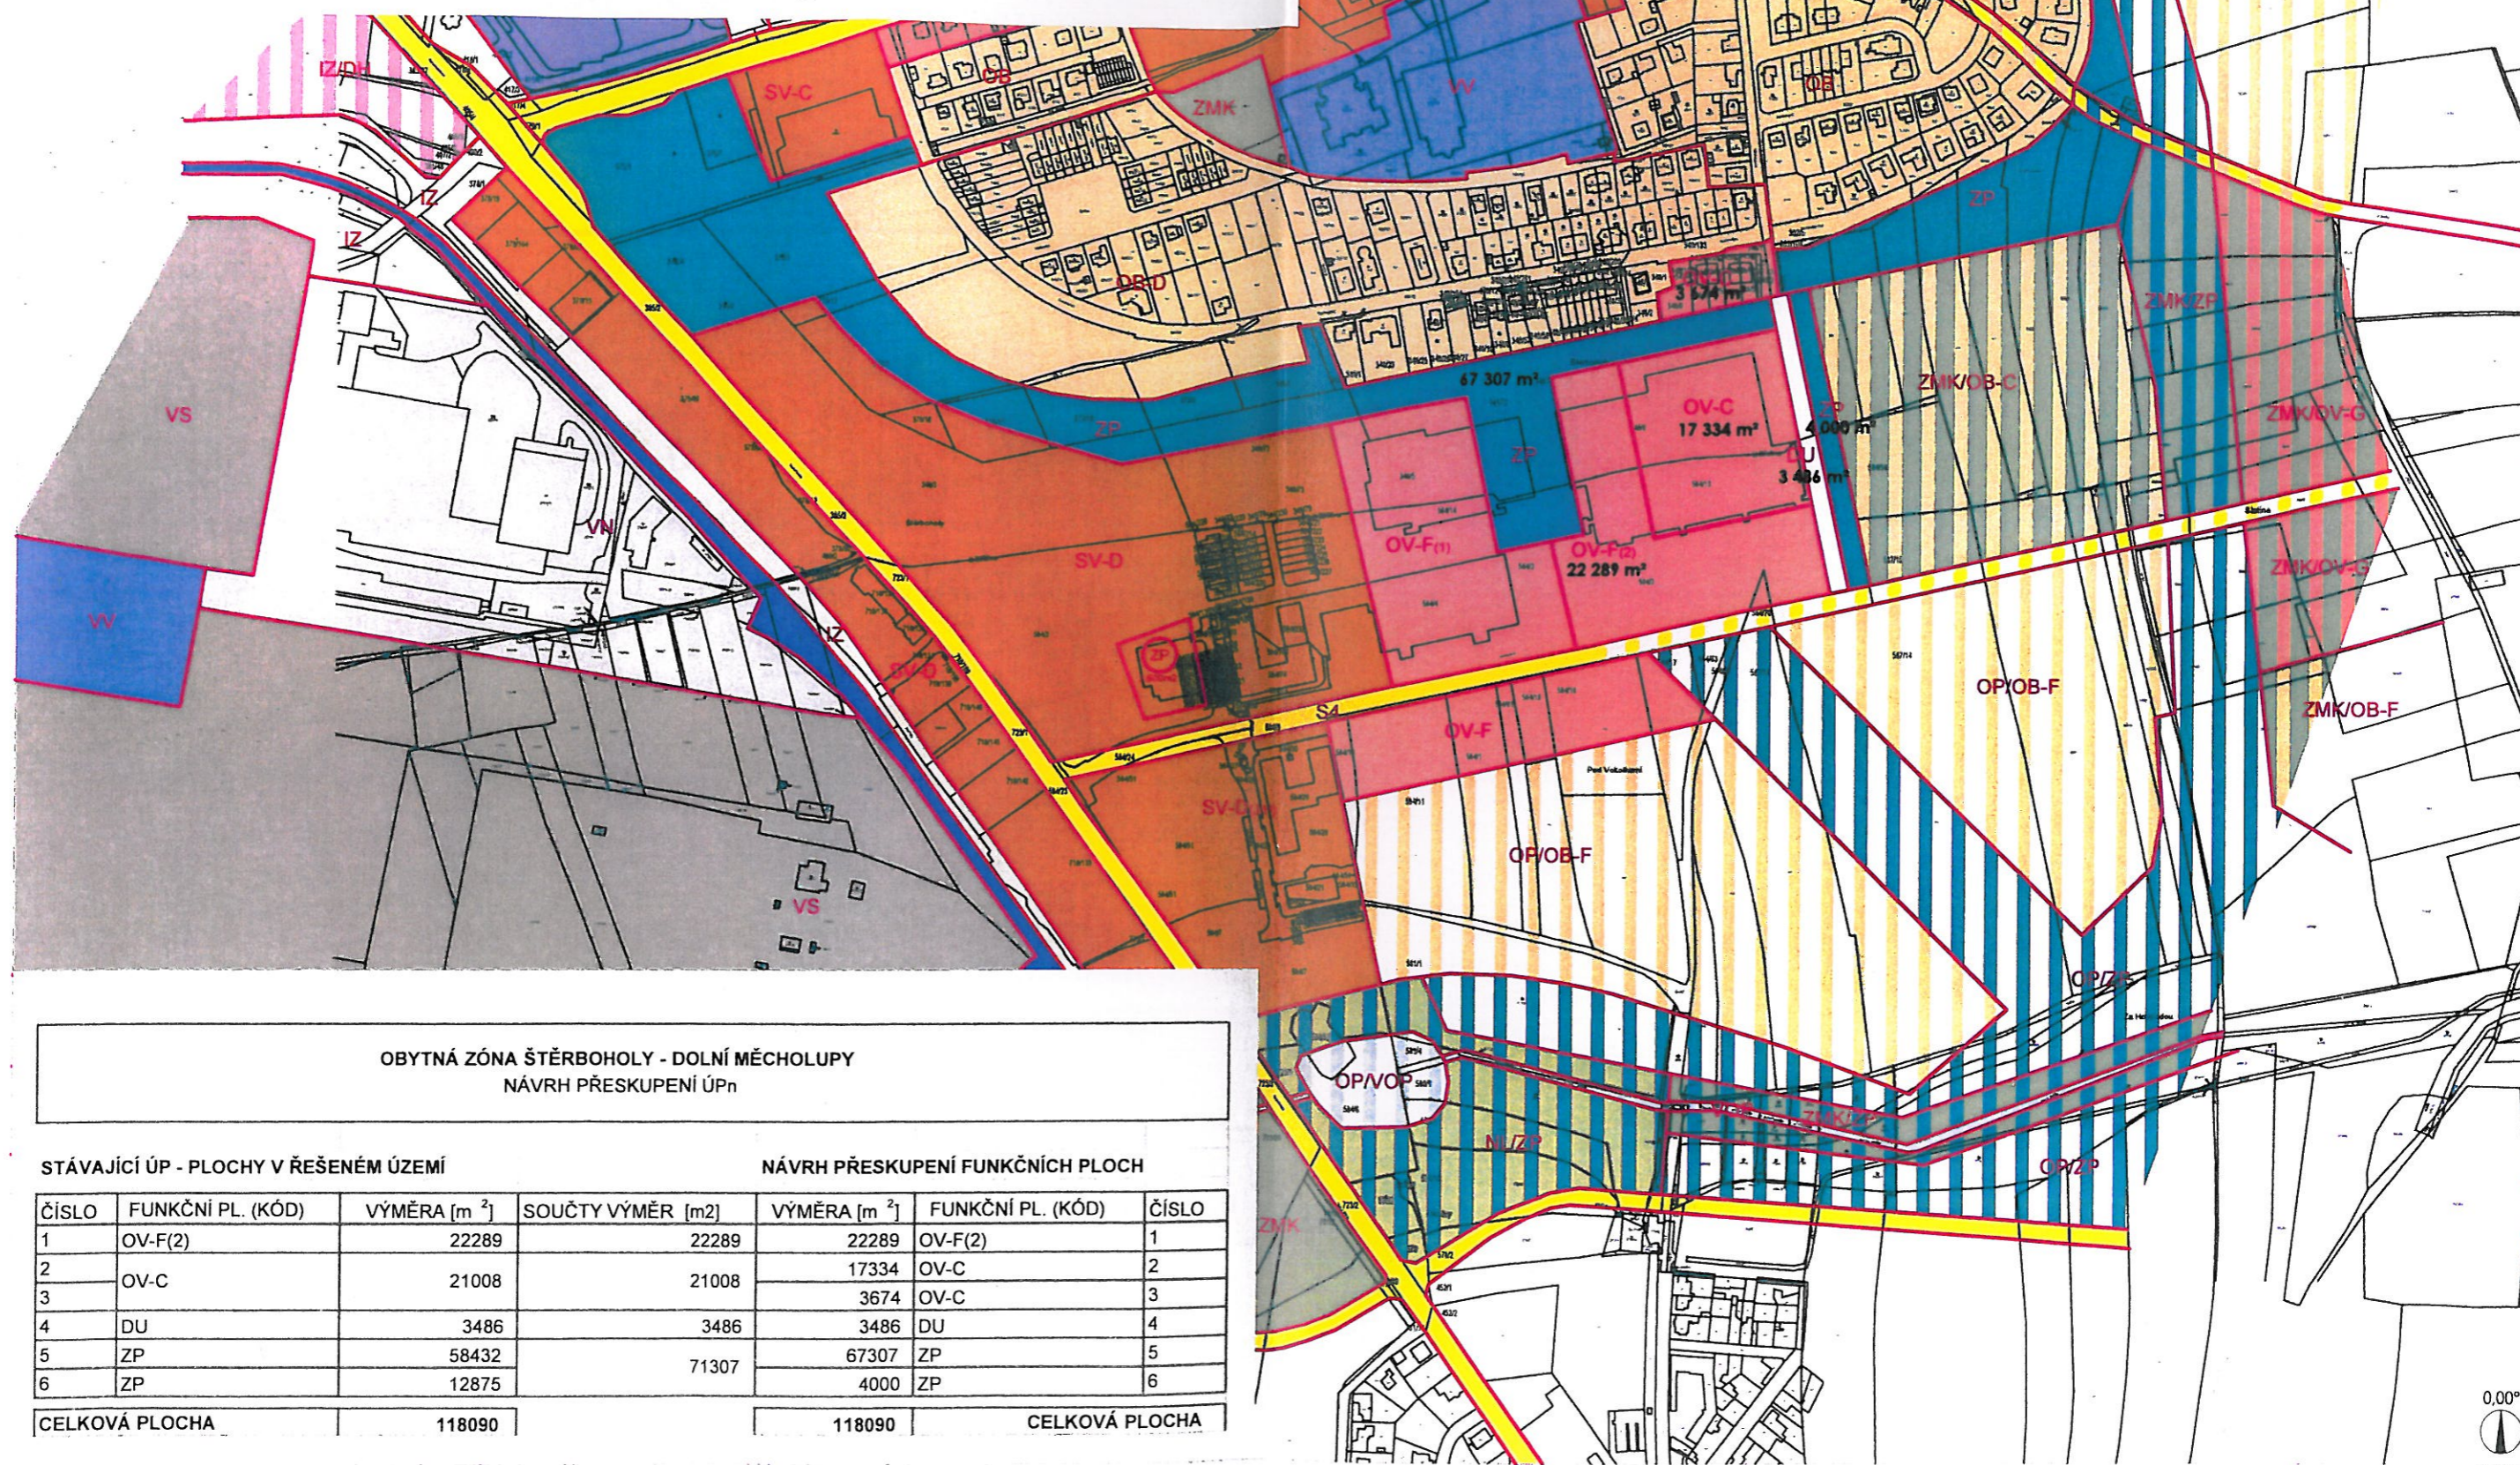

OBYTNÁ ZÓNA ŠTĚRBOHOLY - DOLNÍ MĚCHOLUPY  
NÁVRH PŘESKUPENÍ ÚPn

STÁVAJÍCÍ ÚP - PLOCHY V ŘEŠENÉM ÚZEMÍ

NÁVRH PŘESKUPENÍ FUNKČNÍCH PLOCH

ČÍSLO	FUNKČNÍ PL. (KÓD)	VÝMĚRA [m <sup>2</sup> ]	SOUČTY VÝMĚR [m <sup>2</sup> ]	VÝMĚRA [m <sup>2</sup> ]	FUNKČNÍ PL. (KÓD)	ČÍSLO
1	OV-F(2)	22289	22289	22289	OV-F(2)	1
2	OV-C	21008	21008	17334	OV-C	2
3				3674	OV-C	3
4	DU	3486	3486	3486	DU	4
5	ZP	58432	71307	67307	ZP	5
6	ZP	12875		4000	ZP	6
CELKOVÁ PLOCHA		118090		118090	CELKOVÁ PLOCHA	

OBYTNÁ ZÓNA ŠTĚRBOHOLY - DOLNÍ MĚCHOLUPY

PŘESKUPENÍ ÚPn - NÁVRH

POD RADNÍČÍ 2A/1235  
150 OO PRAHA 5  
T: 257 225 955 / F: 257 225 956  
E: ARCHITEKTI@AHK.CZ