


**ÚPRAVA SMĚRNÉ ČÁSTI ÚZEMNÍHO PLÁNU SÍDELNÍHO ÚTVARU HL. M. PRAHY**  
 schváleného ZHMP dne 9.9.1999 usnesením č. 10/05  
 ve znění změny Z 1000/00  
 vydané Opatřením obecné povahy č. 6/2009 s účinností od 12.11.2009

**číslo U 1277/2015 /list 2/2/**


PŮVODNÍ STAV VE VÝKRESE č.4

MĚŘÍTKO 1:10 000

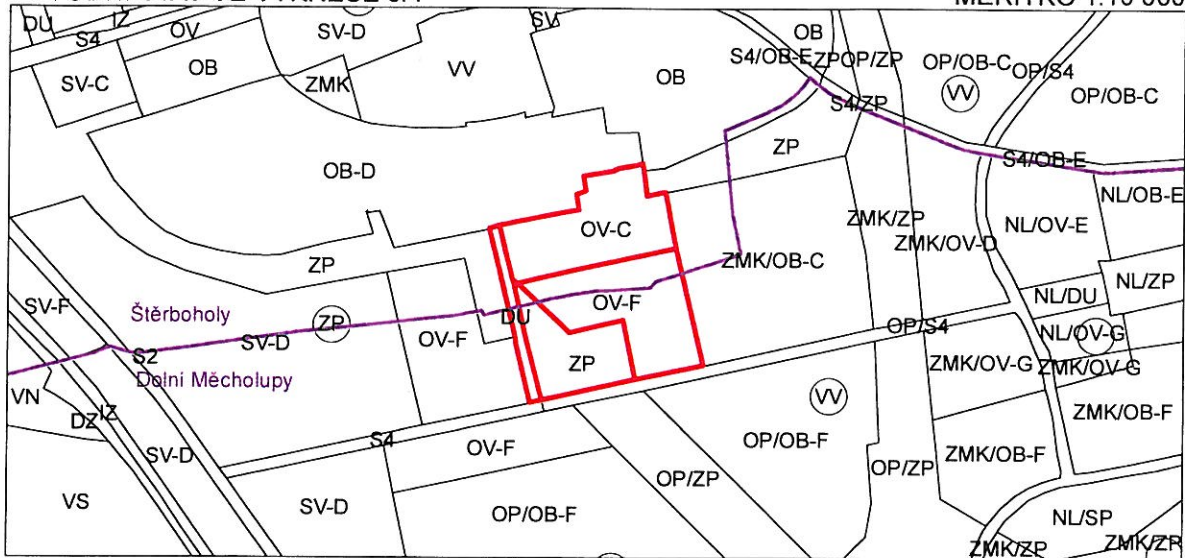

NOVÝ STAV VE VÝKRESE č.4

MĚŘÍTKO 1:10 000

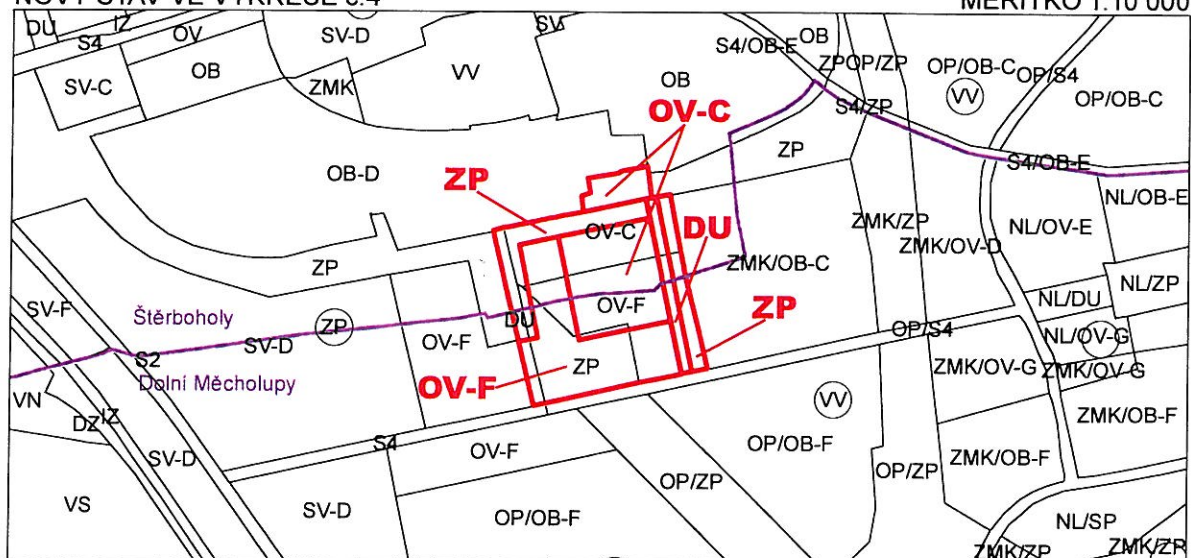

**HLAVNÍ MĚSTO PRAHA**  
**MAGISTRÁT HLAVNÍHO MĚSTA PRAHY**  
 ODBOR STAVEBNÍ A ÚZEMNÍHO PLÁNU

hlavní město Praha  
 Magistrát hl. m. Prahy  
 odbor stavební a územního plánu  
 Ungermannova 35/29  
 120 21 Praha 1 /1/

Ing. arch. Jana Blažicková  
 pověřená řízením odboru

Platnost od: 20. 01. 2016

Razítko: