


NÁVRH ZMĚN VLNY 07 ÚPRAV ÚZEMNÍHO PLÁNU SÍDELNÍHO ÚTVARU HL. M. PRAHY

- pořizované zkráceným způsobem

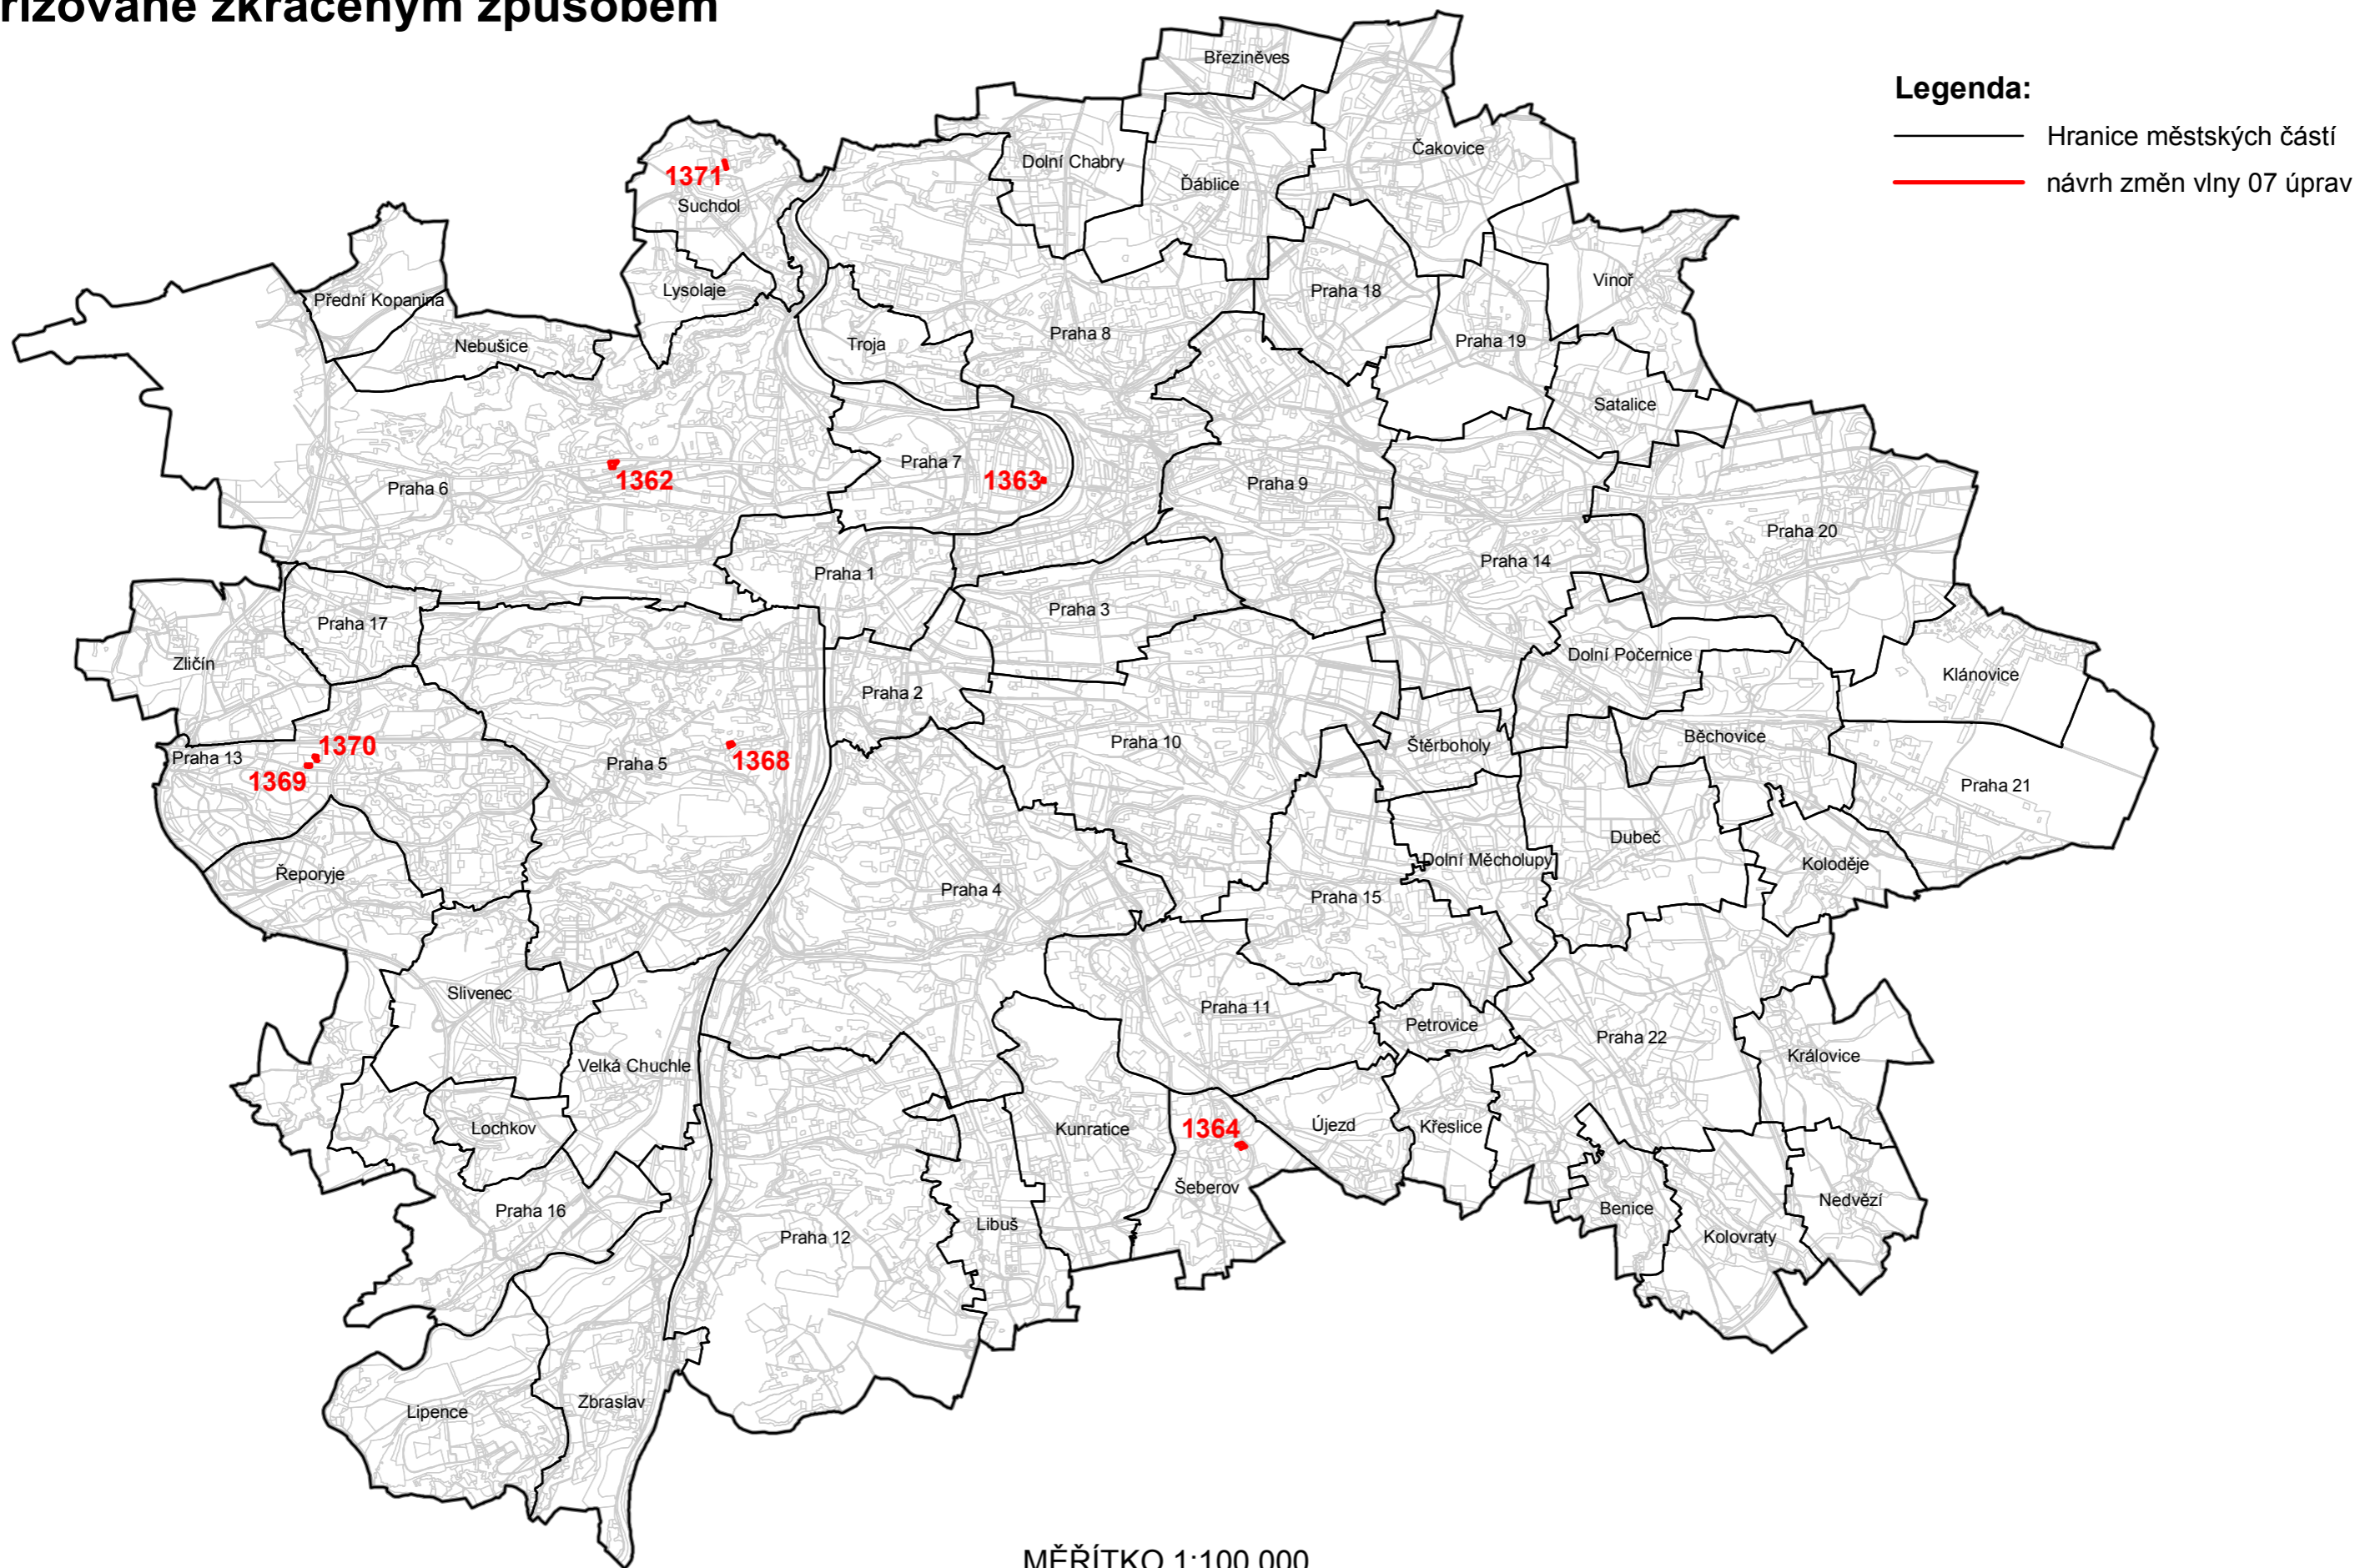

MĚŘÍTKO 1:100 000