


NÁVRHY ZMĚN VLNY 08 ÚPRAV ÚZEMNÍHO PLÁNU SÍDELNÍHO ÚTVARU HL. M. PRAHY

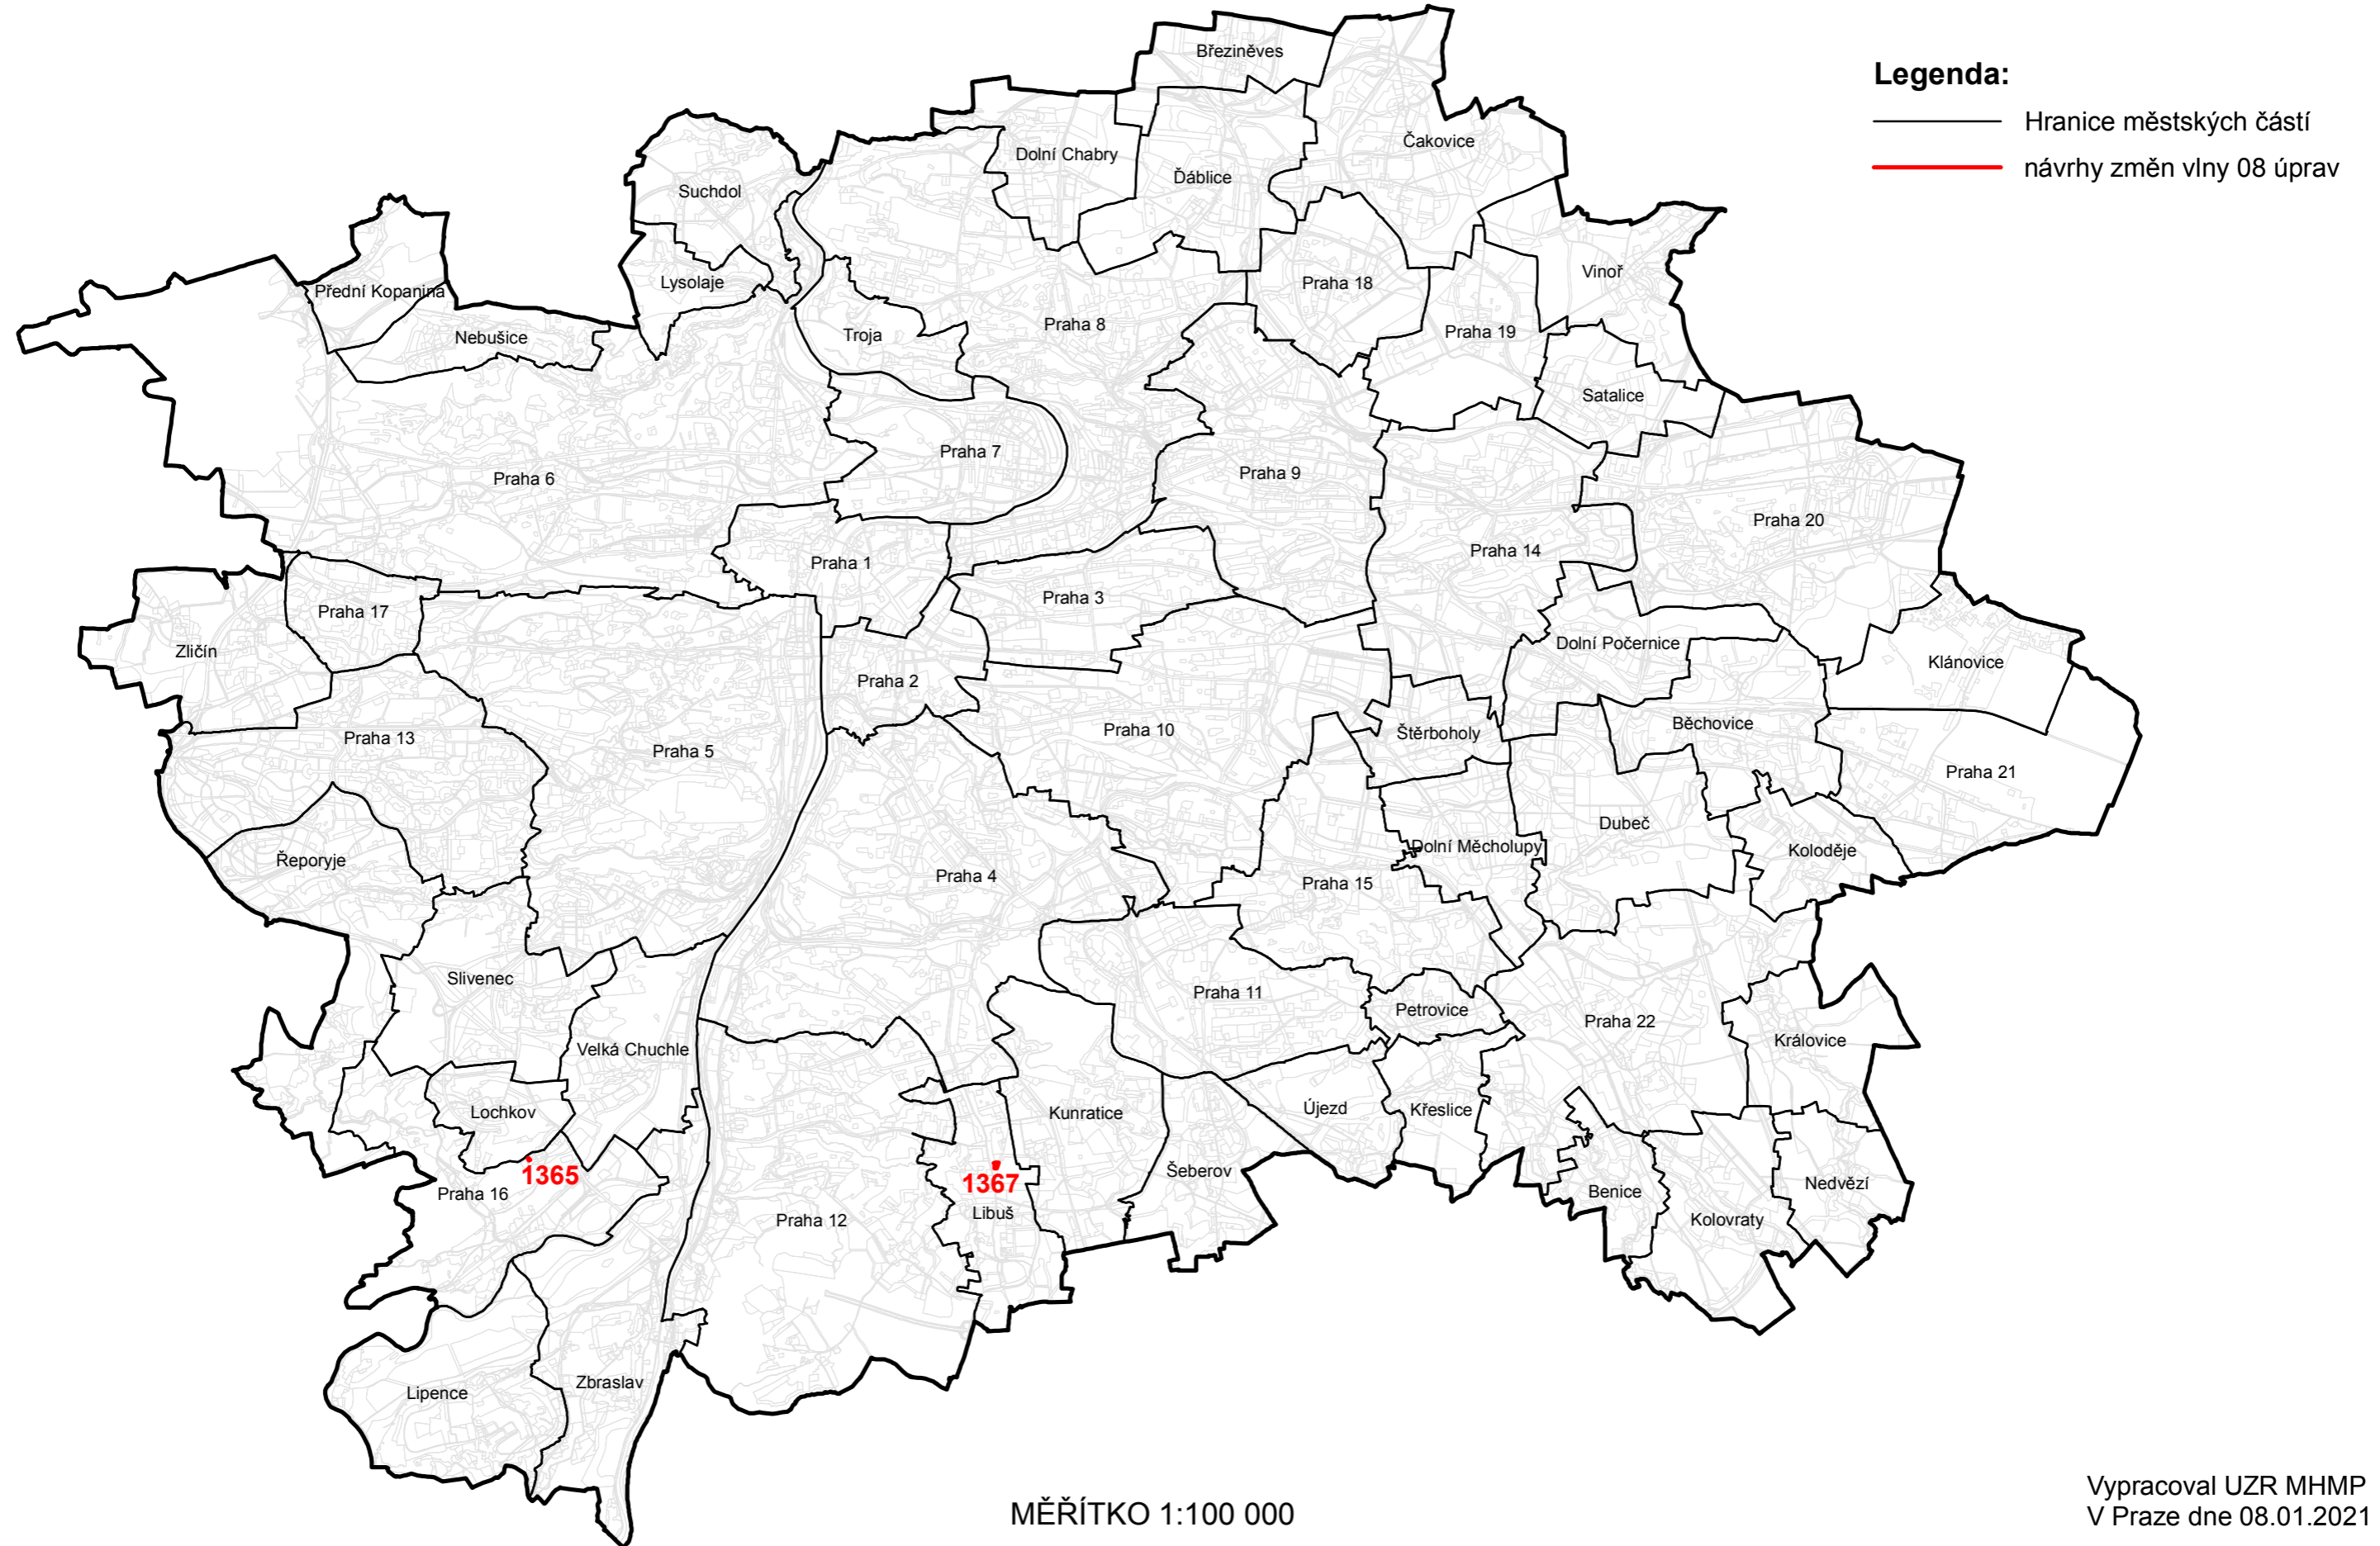

MĚŘÍTKO 1:100 000

Vypracoval UZR MHMP
V Praze dne 08.01.2021