

ZMĚNA Č.

U 1366 / 08


LOKALITA - městská část:	Praha 4
- katastrální území:	Lhotka
- parc. číslo:	1445/4
DRUH:	změna prostorového uspořádání
PŘEDMĚT:	změna kódu míry využití území - doplnění výstavby lokálního centra
PLATNÝ STAV V ÚP:	smíšené městského jádra s kódem míry využití území F /SMJ-F/
NAVRHOVANÁ ZMĚNA:	smíšené městského jádra s kódem míry využití území H /SMJ-H/
PŘEDPOKLÁDANÝ ROZSAH:	2642 m ²

ZMĚNA Č.

U 1366 / 08

MĚŘÍTKO 1 : 10 000

ORTOFOTOMAPA

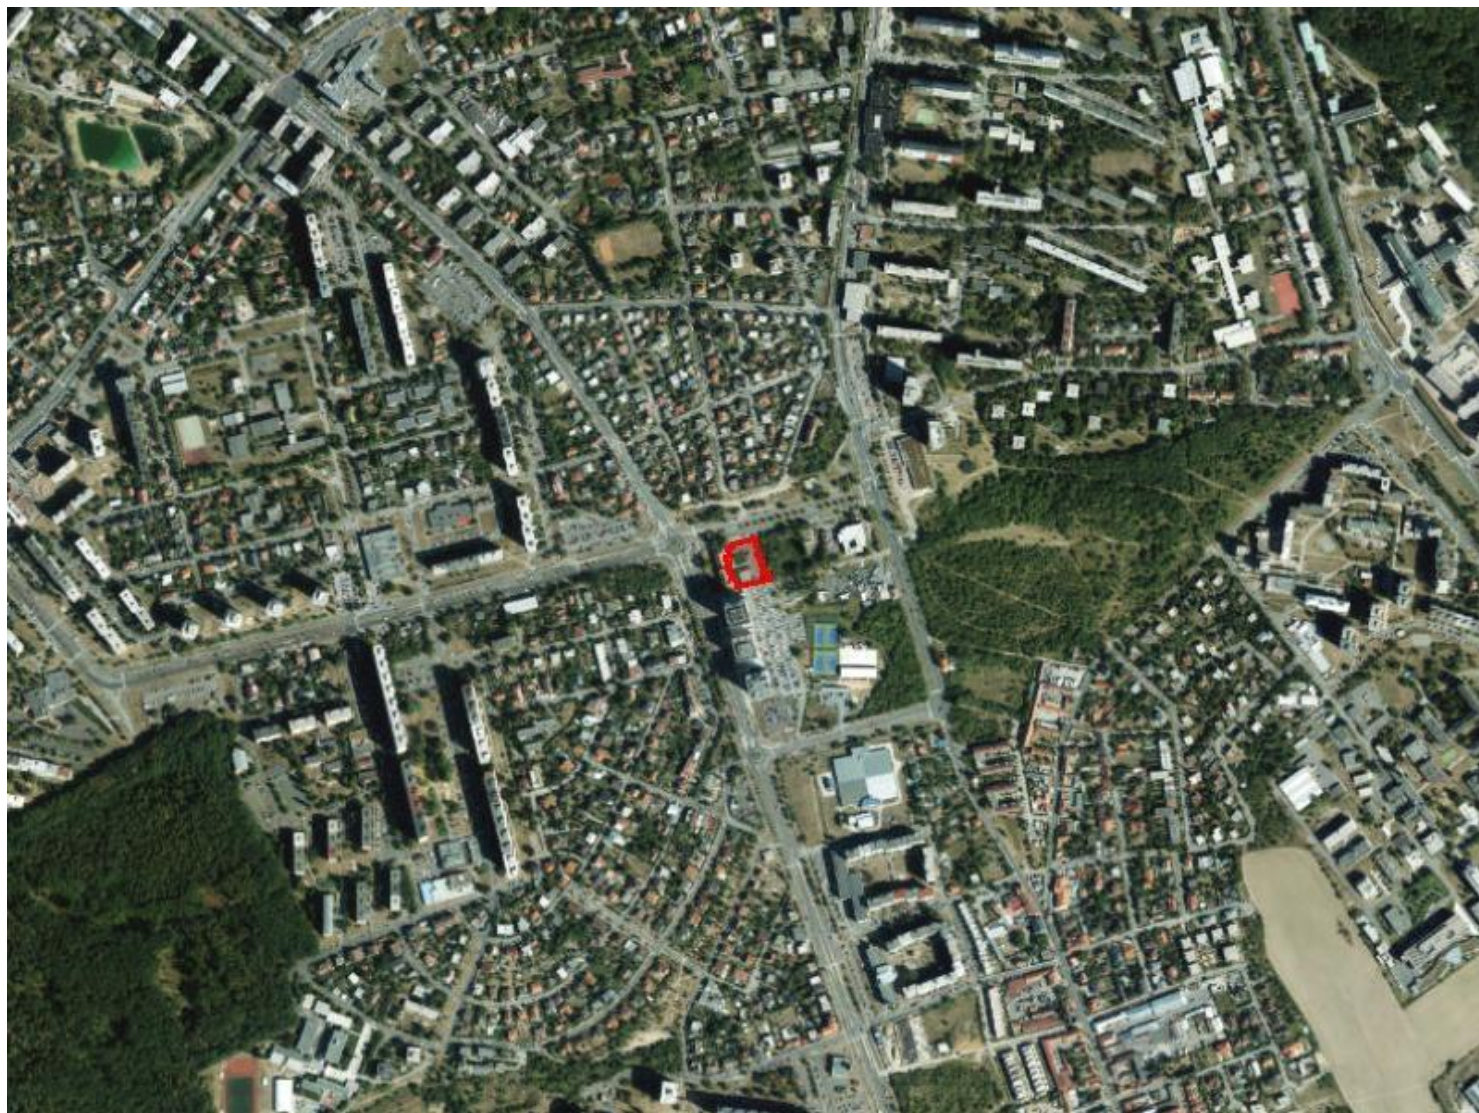


ZMĚNA Č.

U 1366 / 08

MĚŘÍTKO 1 : 10 000

PLATNÝ STAV ÚP:

SMJ-F

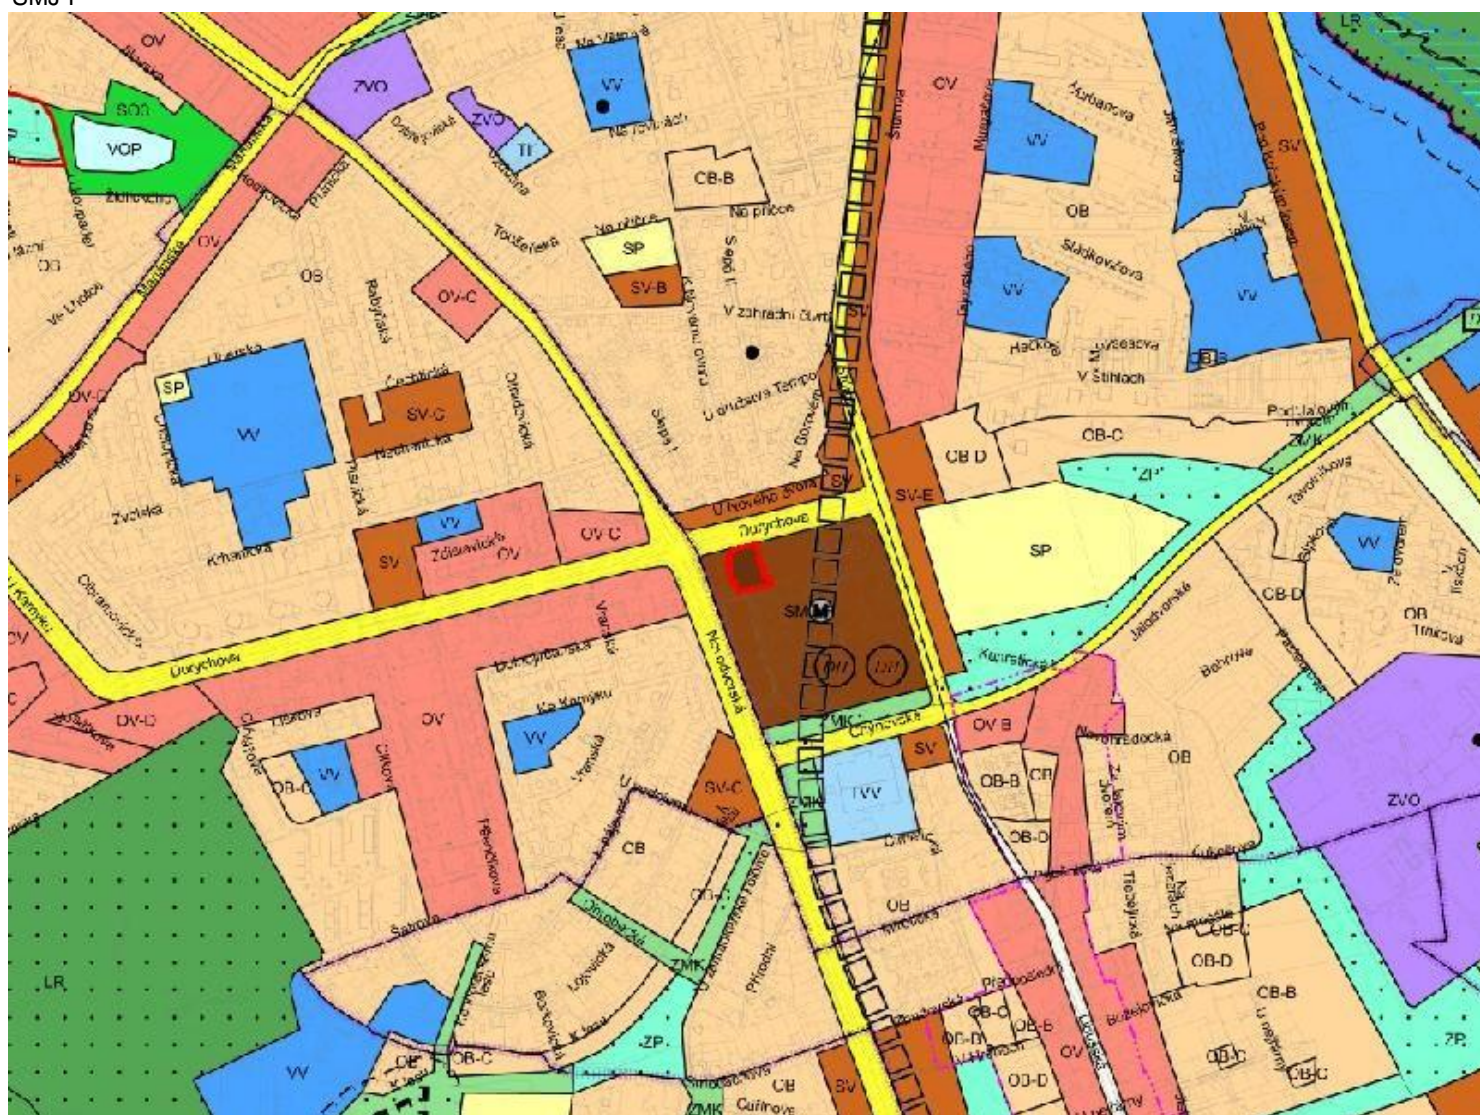

ZMĚNA Č.

U 1366 / 08

MĚŘÍTKO 1 : 10 000

NAVRHOVANÁ ZMĚNA:

SMJ-H

