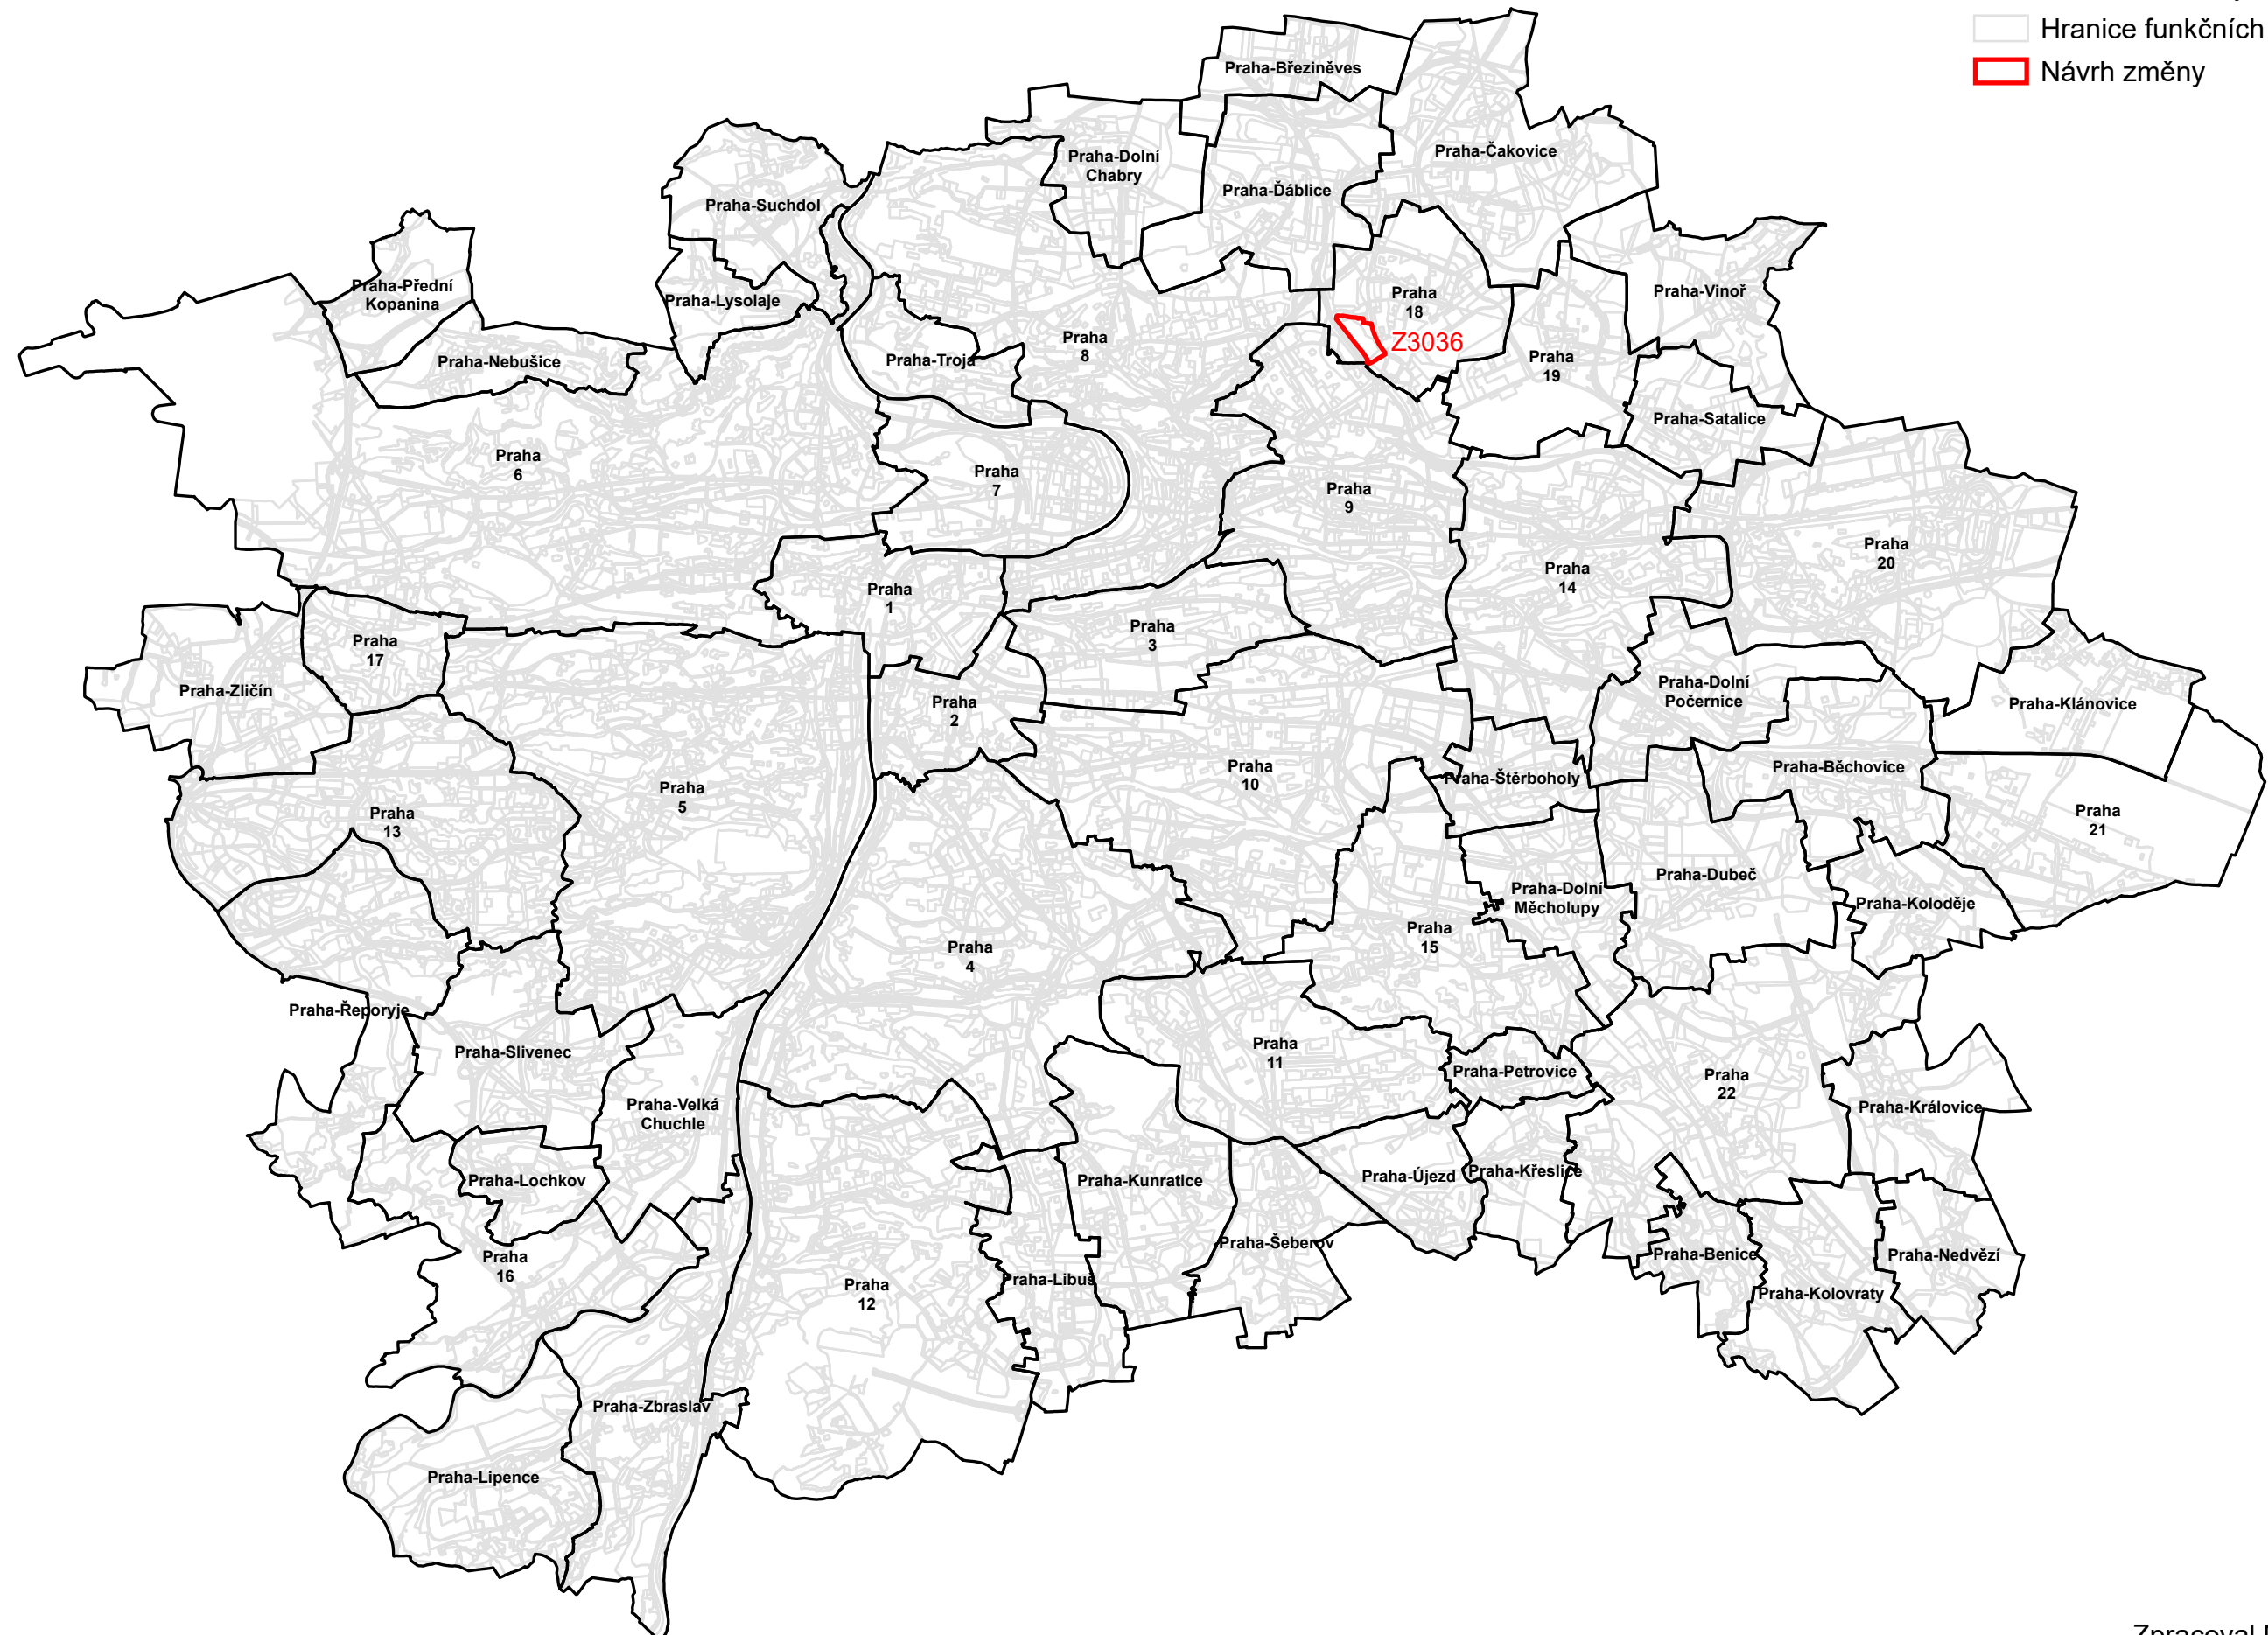


VEŘEJNĚ PROSPĚŠNÉ STAVBY ve vztahu k návrhu změny Z 3036/10 Územního plánu sídelního útvaru hl. m. Prahy

Legenda:

 Hranice městských částí

☐ Hranice funkčních ploch

☐ Návrh změny

Měřítko 1:100 000

Zpracoval MHMP UZR
v Praze dne 26.05.2025