


NÁVRHY ZMĚNY Z 2440/00 ÚZEMNÍHO PLÁNU SÚ HL.M. PRAHY

Legenda:

- Hranice městských částí
- Hranice funkčních ploch
- Změna Z 2440/00

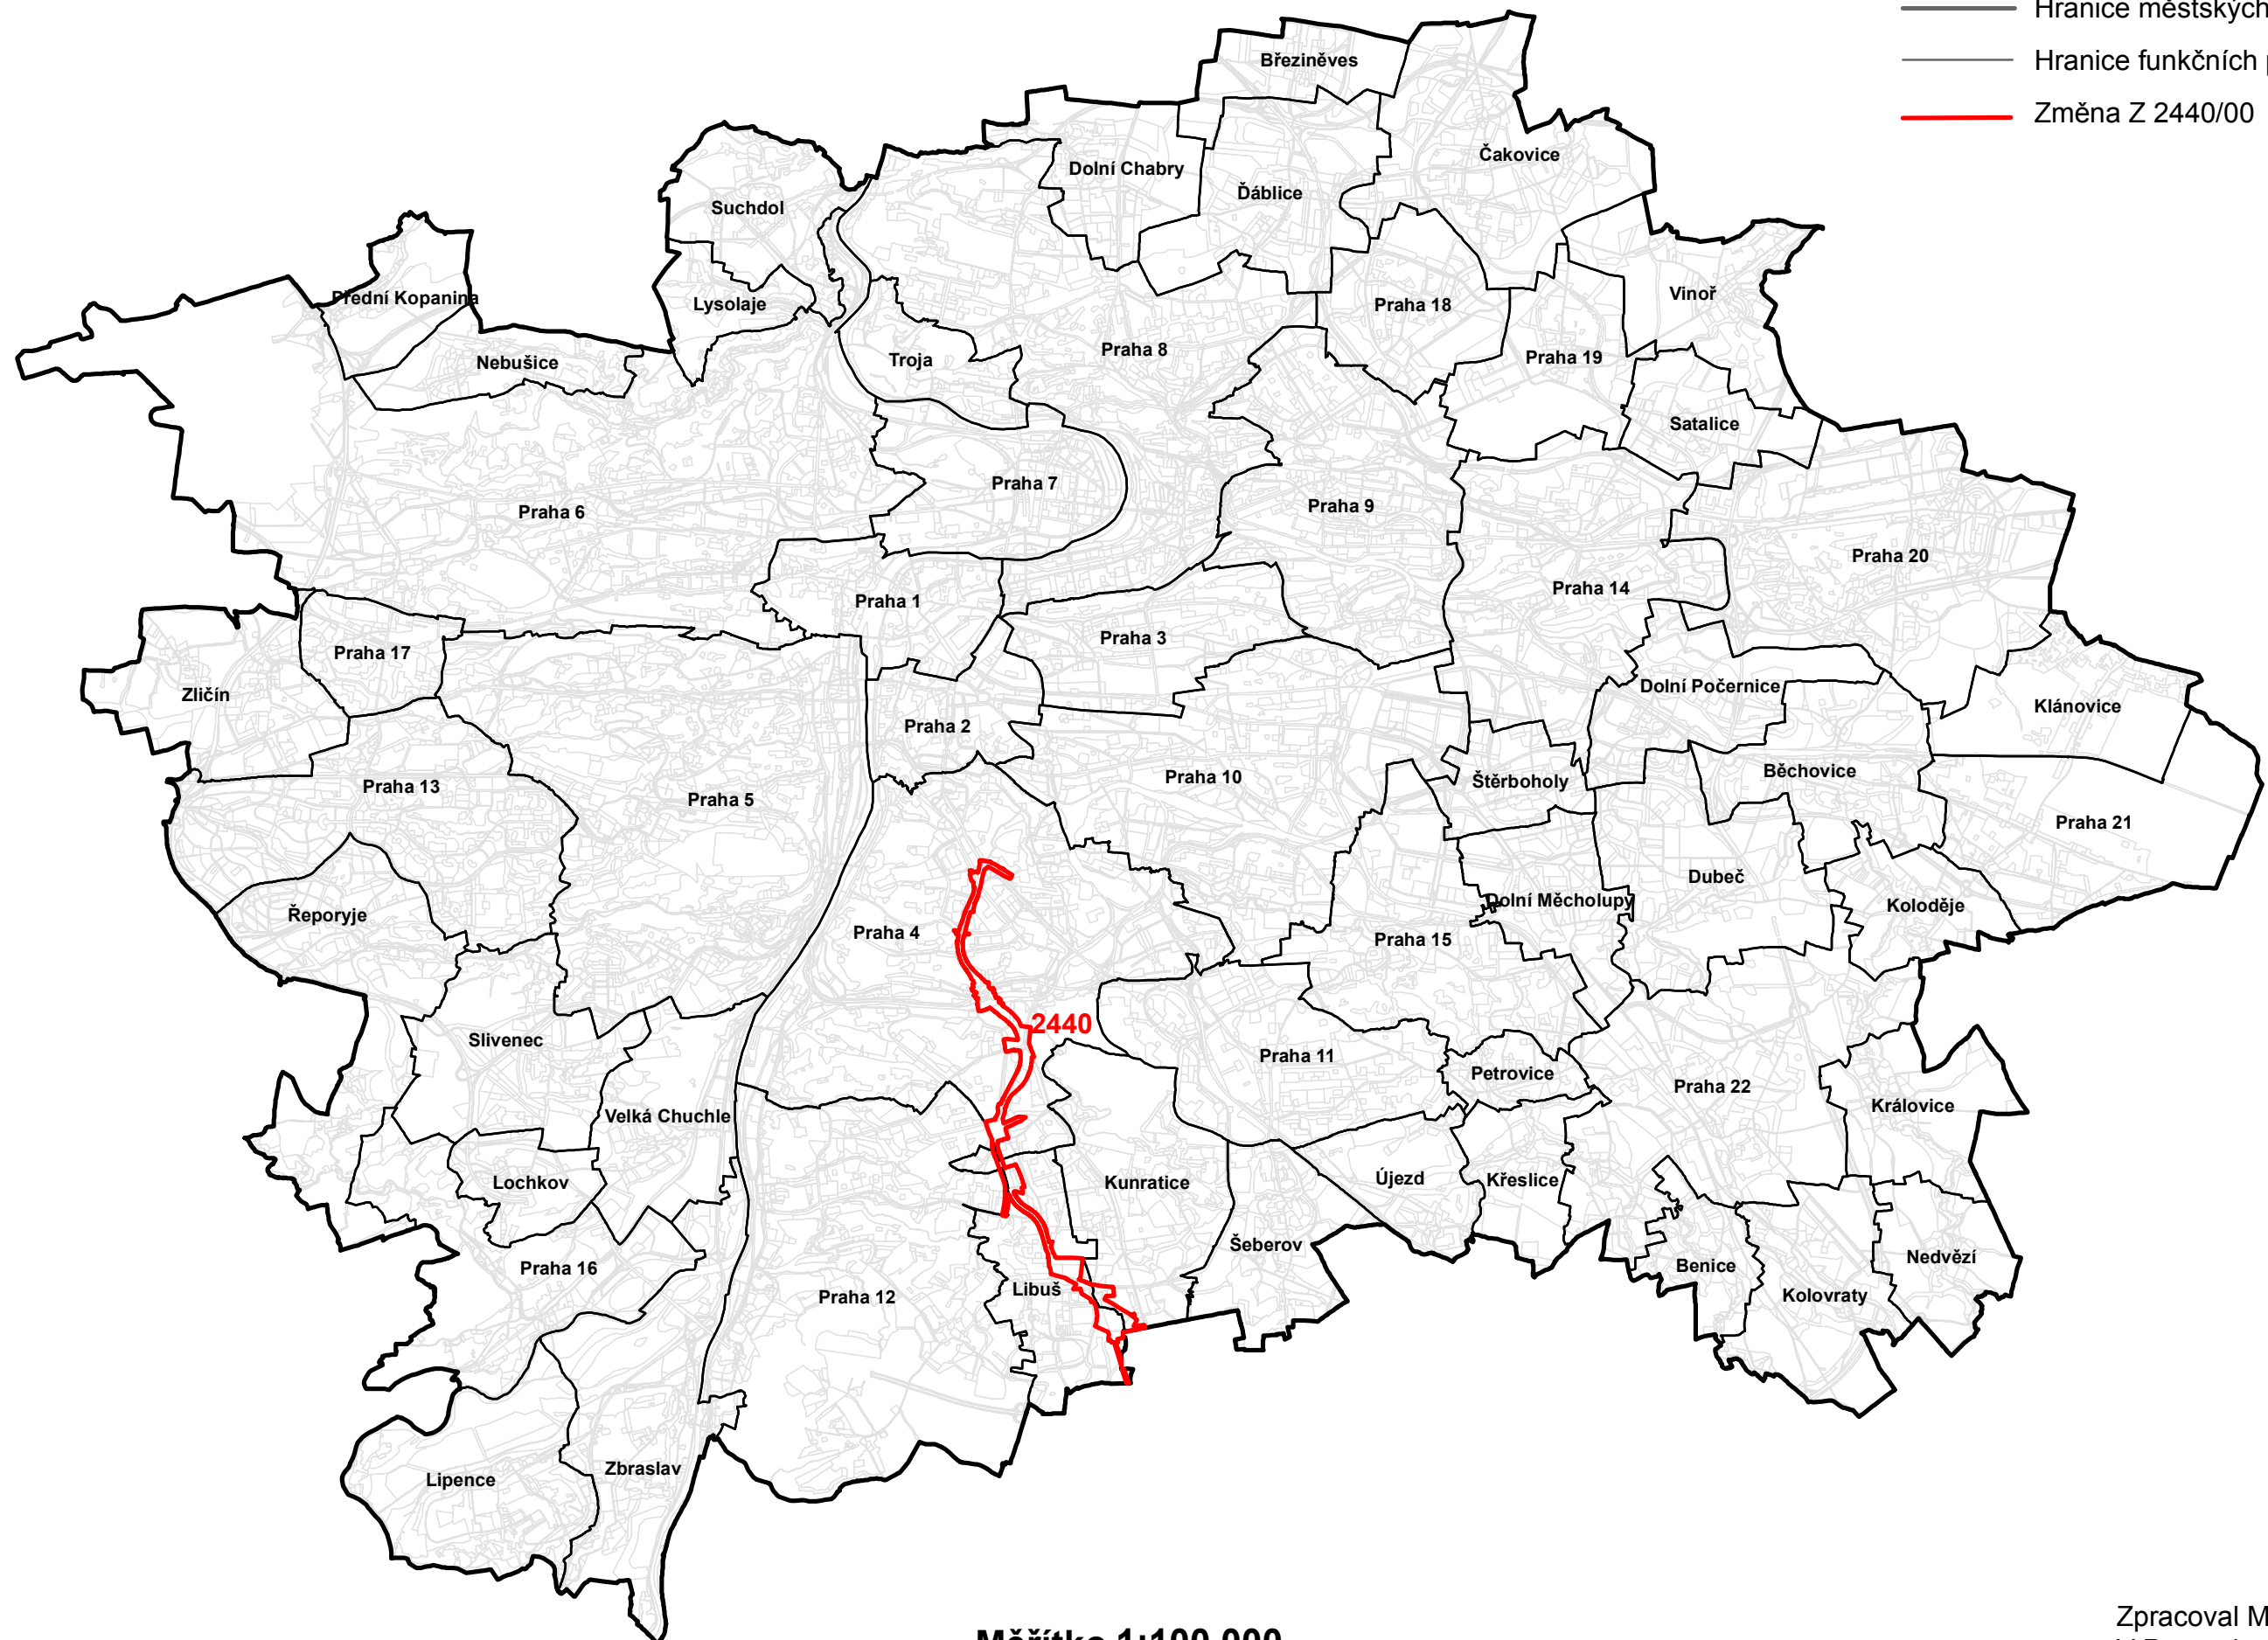

Měřítko 1:100 000

Zpracoval MHMP UZR
V Praze dne 05.10.2020