


NÁVRH ZADÁNÍ ZMĚNY Z 2440/00 ÚZEMNÍHO PLÁNU SÍDELNÍHO ÚTVARU HL.M.PRAHY v režimu samostatného pořizování

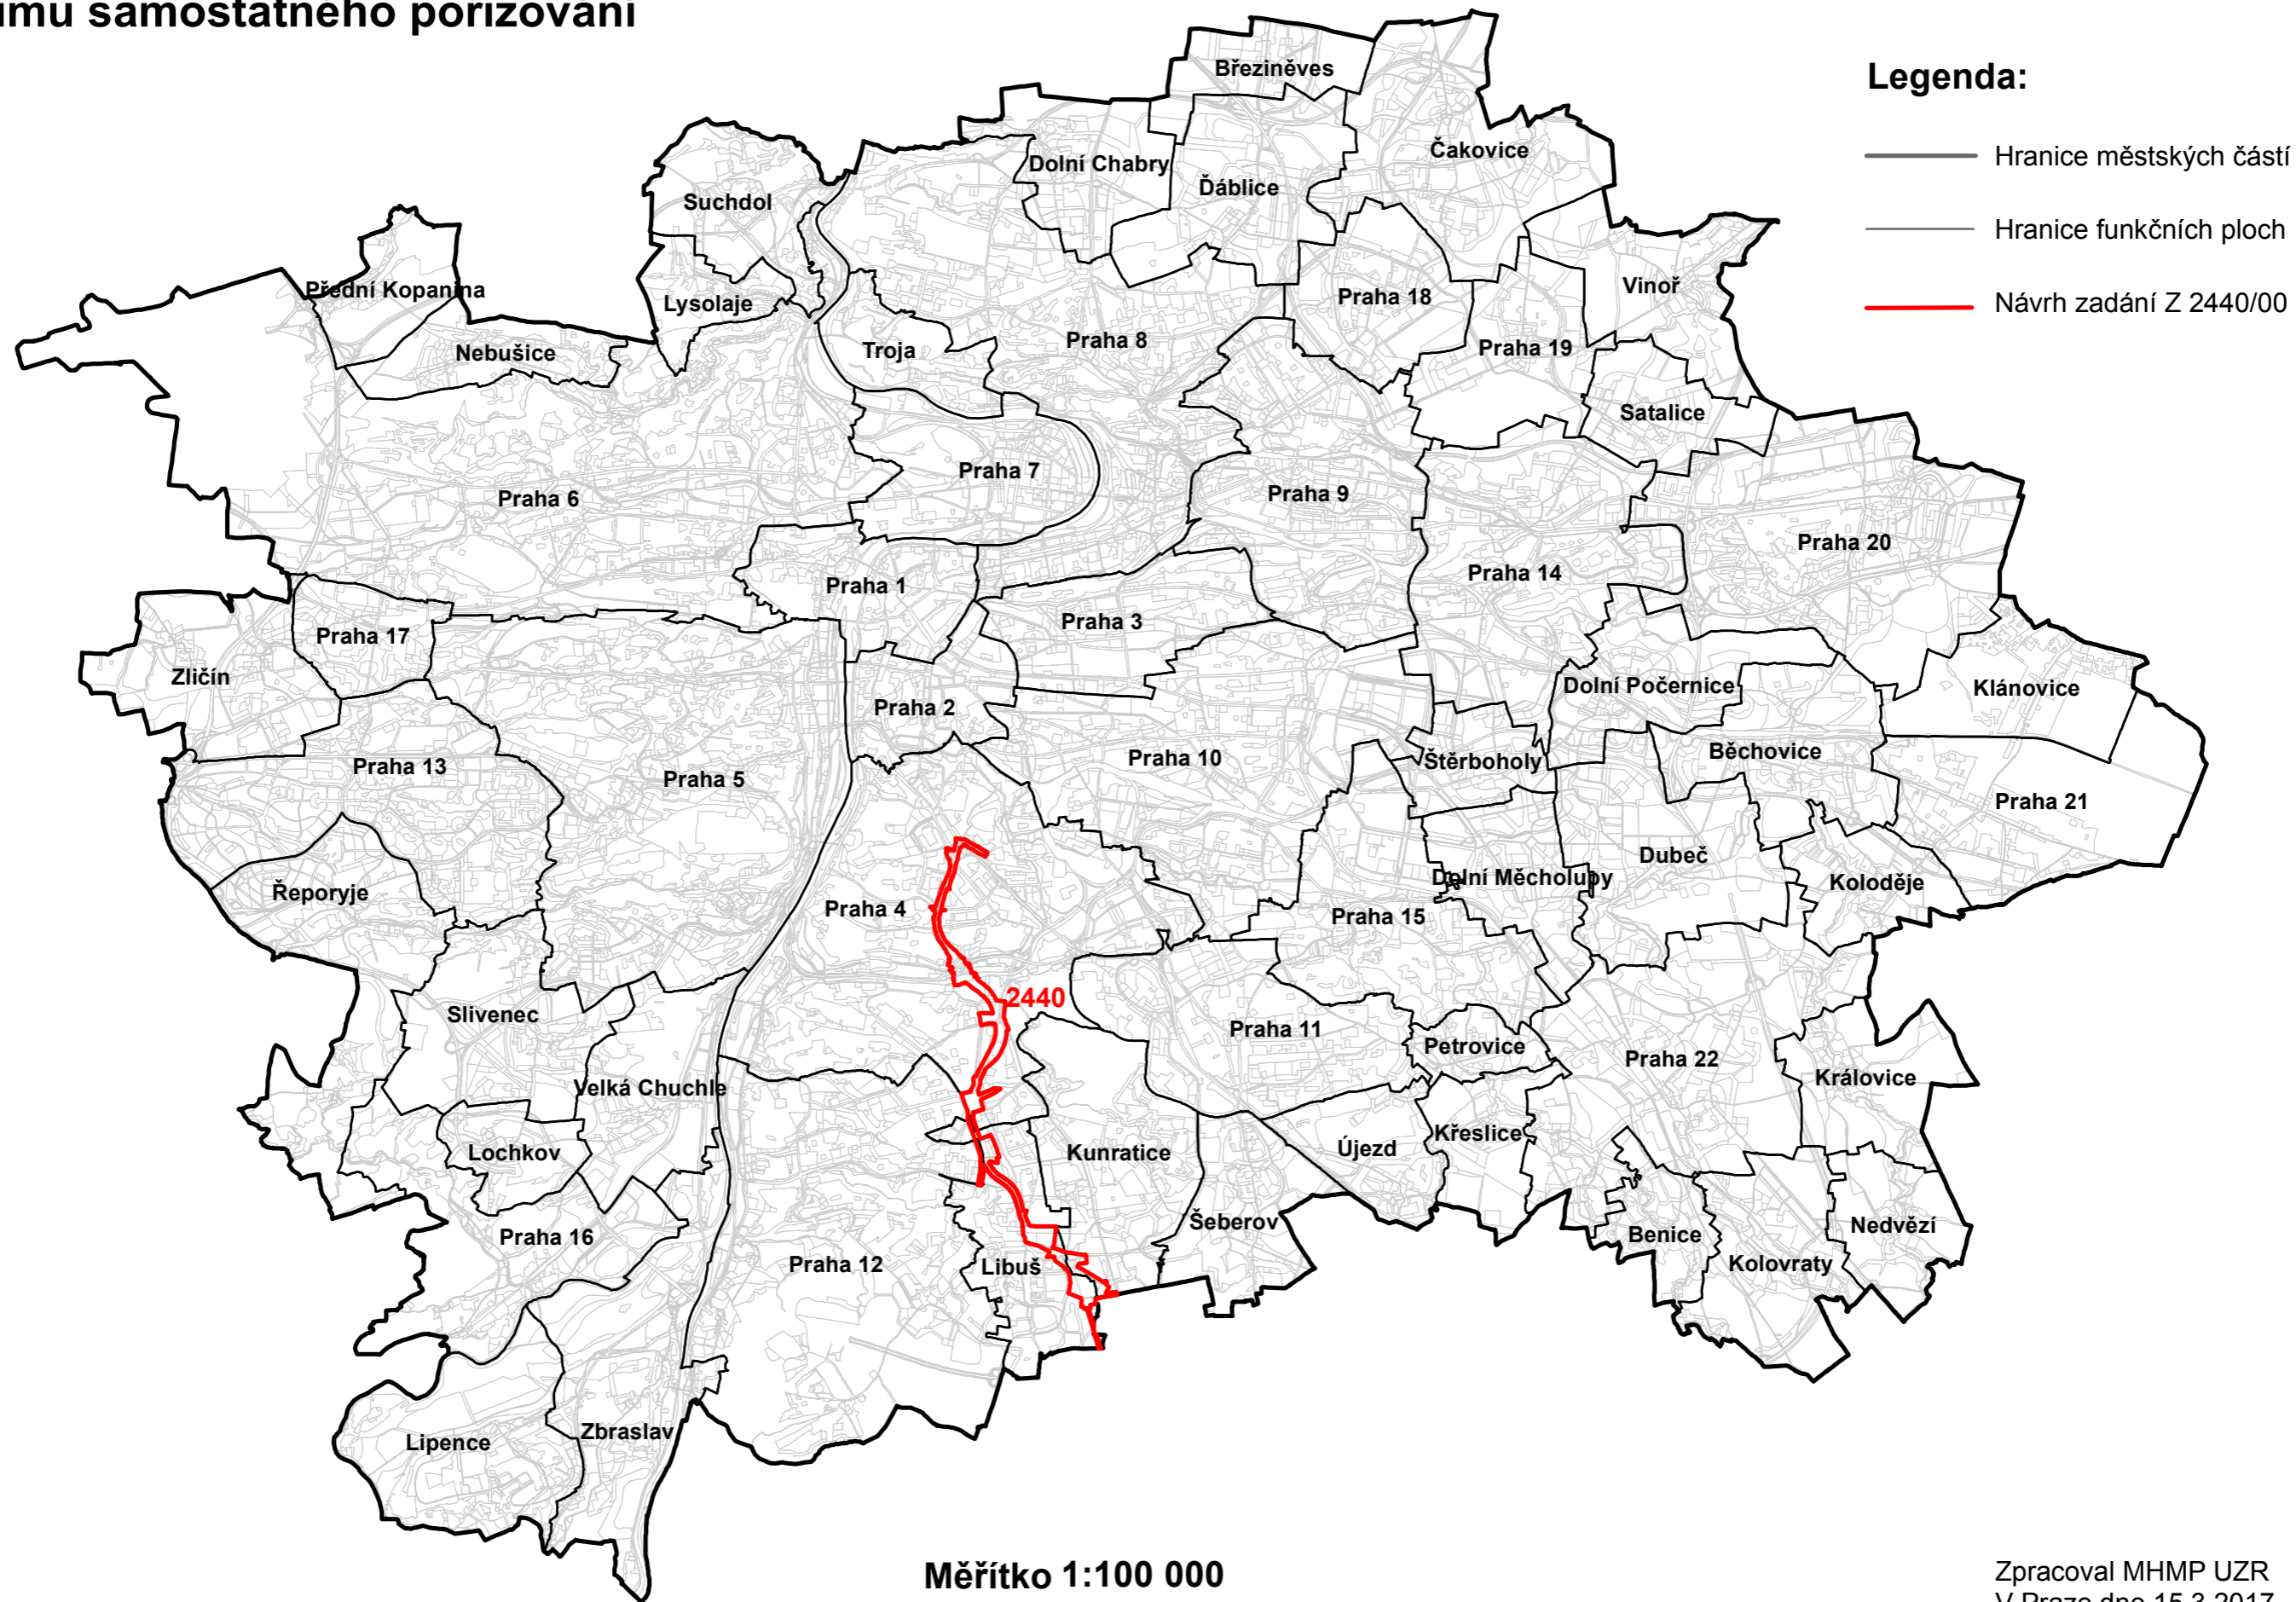

Měřítko 1:100 000

Zpracoval MHMP UZR
V Praze dne 15.3.2017