


VYMEZENÍ VEŘEJNĚ PROSPĚŠNÝCH STAVEB - Z2835/00 ÚZEMNÍHO PLÁNU SÍDELNÍHO ÚTVARU HL. M. PRAHY

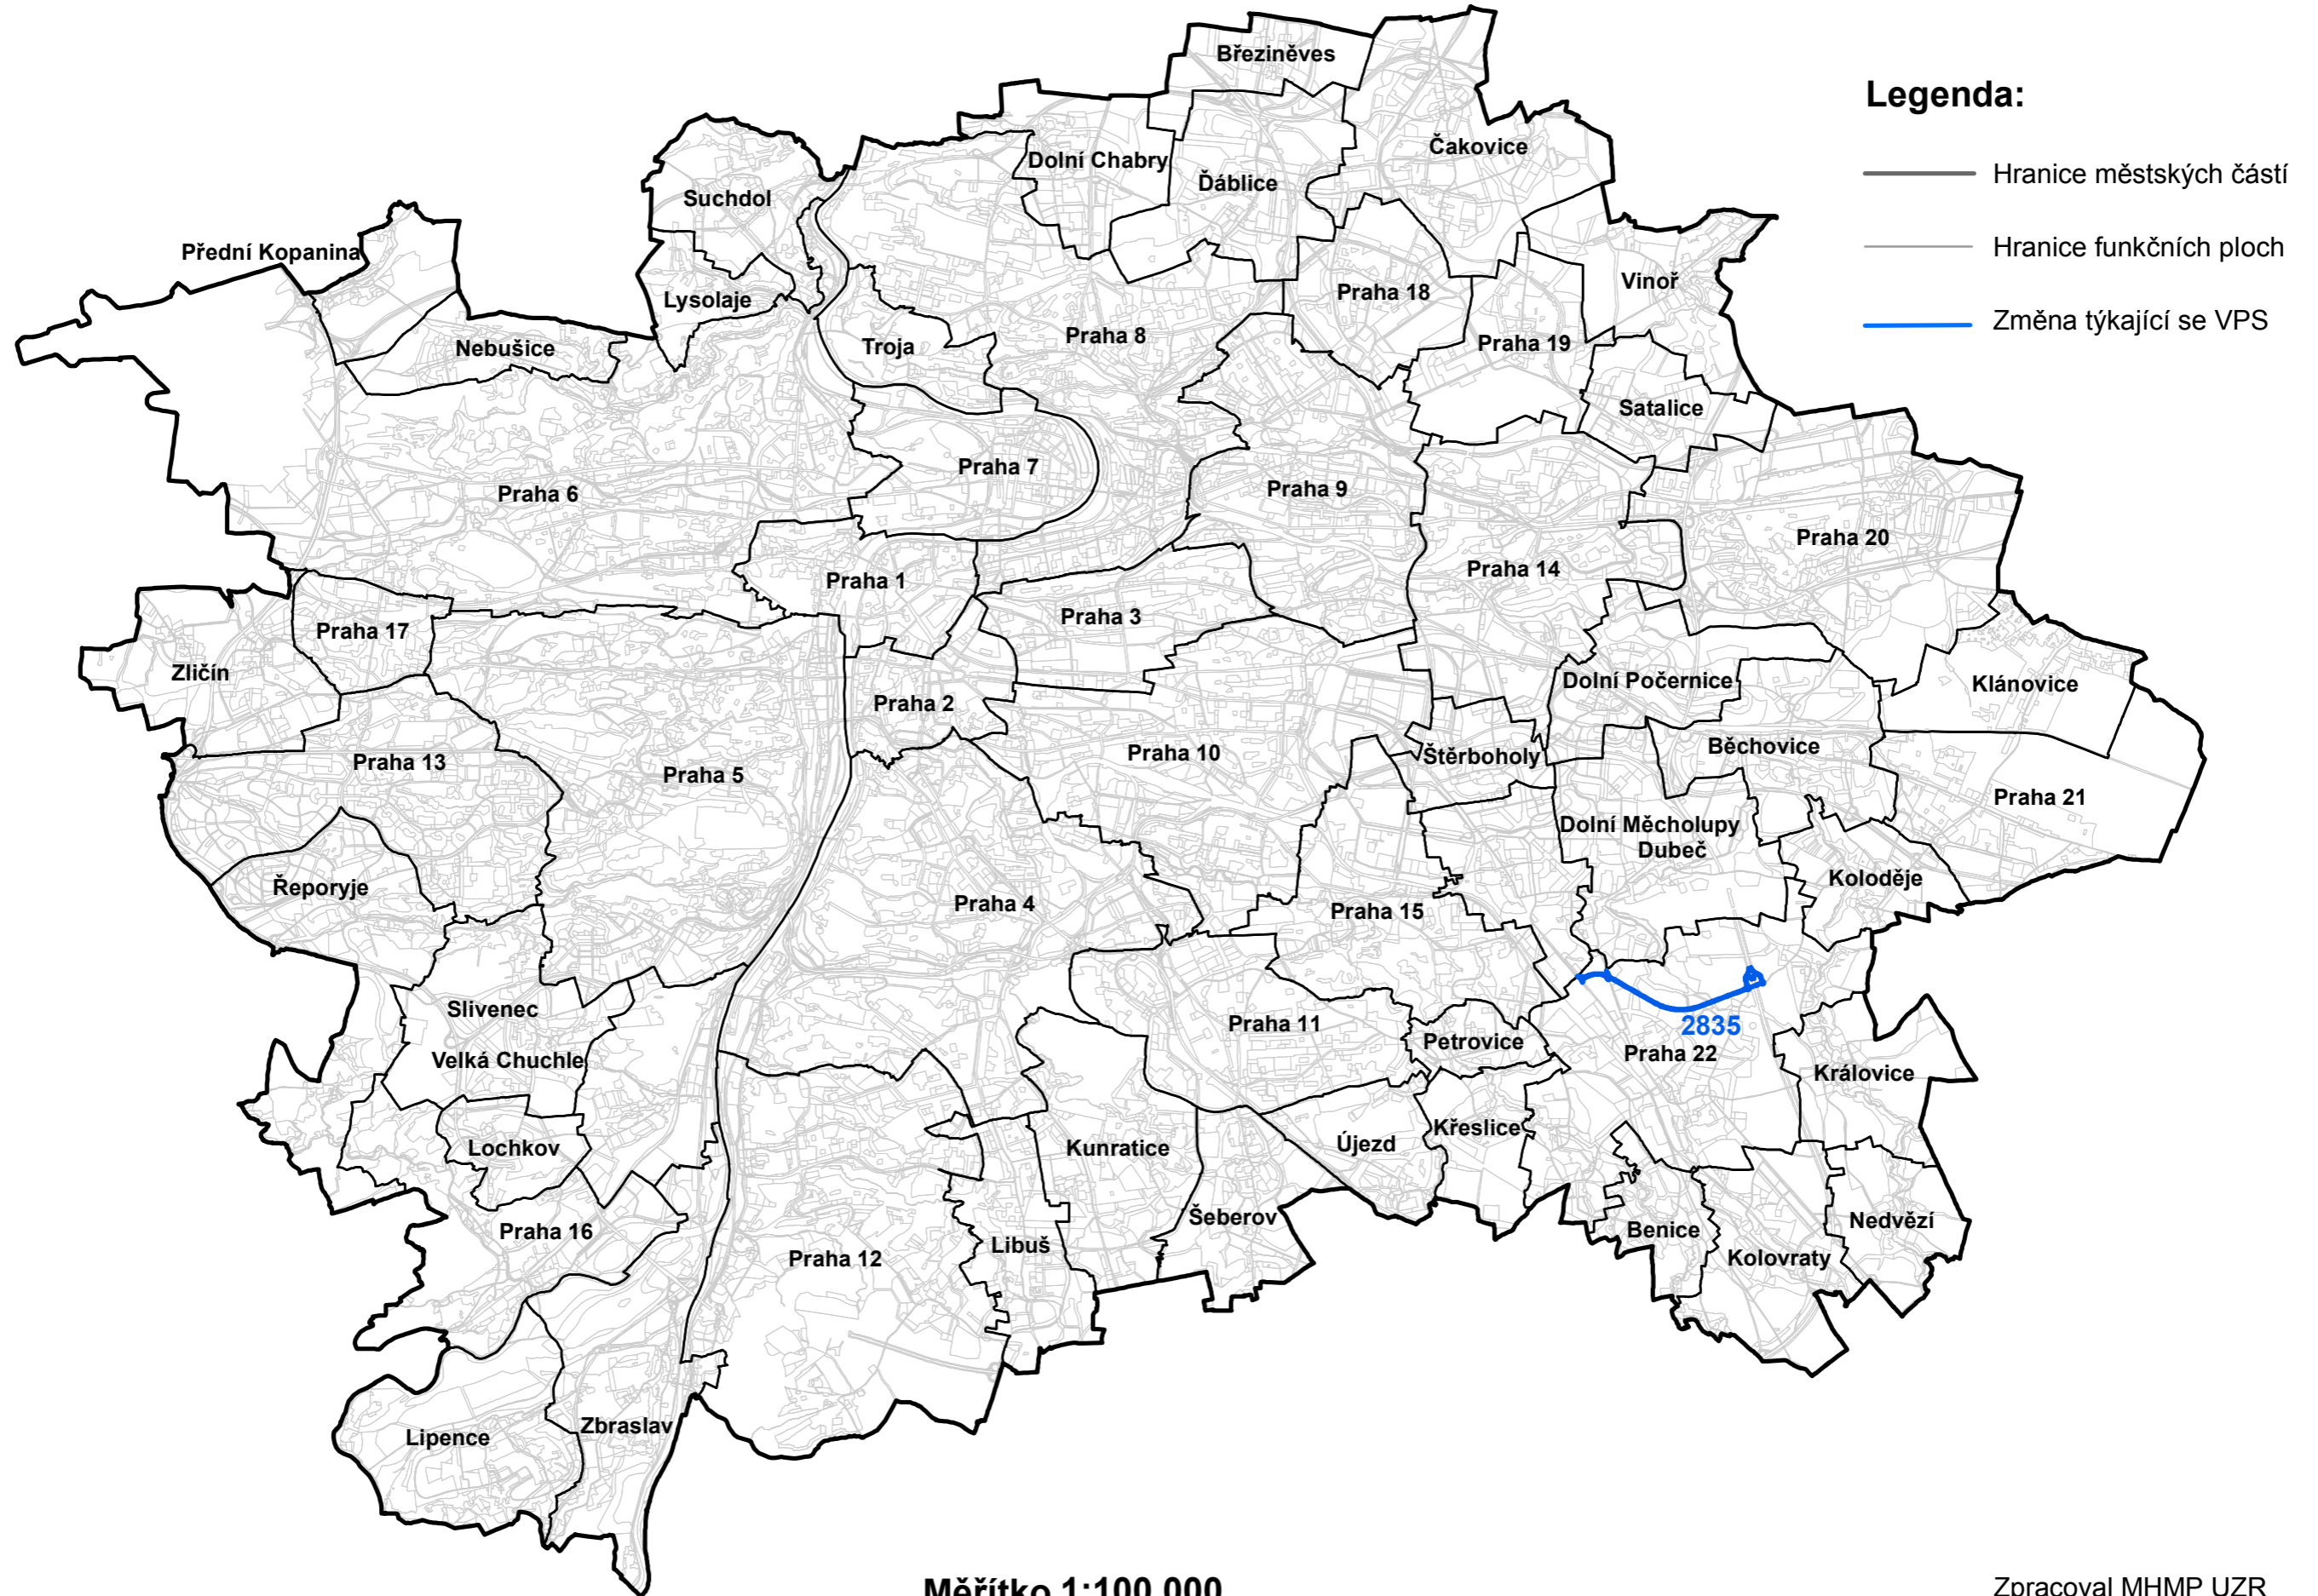

Měřítko 1:100 000

Zpracoval MHMP UZR
V Praze dne 26.9.2017