


NÁVRH ZMĚNY Z3364/00 ÚZEMNÍHO PLÁNU SÍDELNÍHO ÚTVARU HL.M.PRAHY

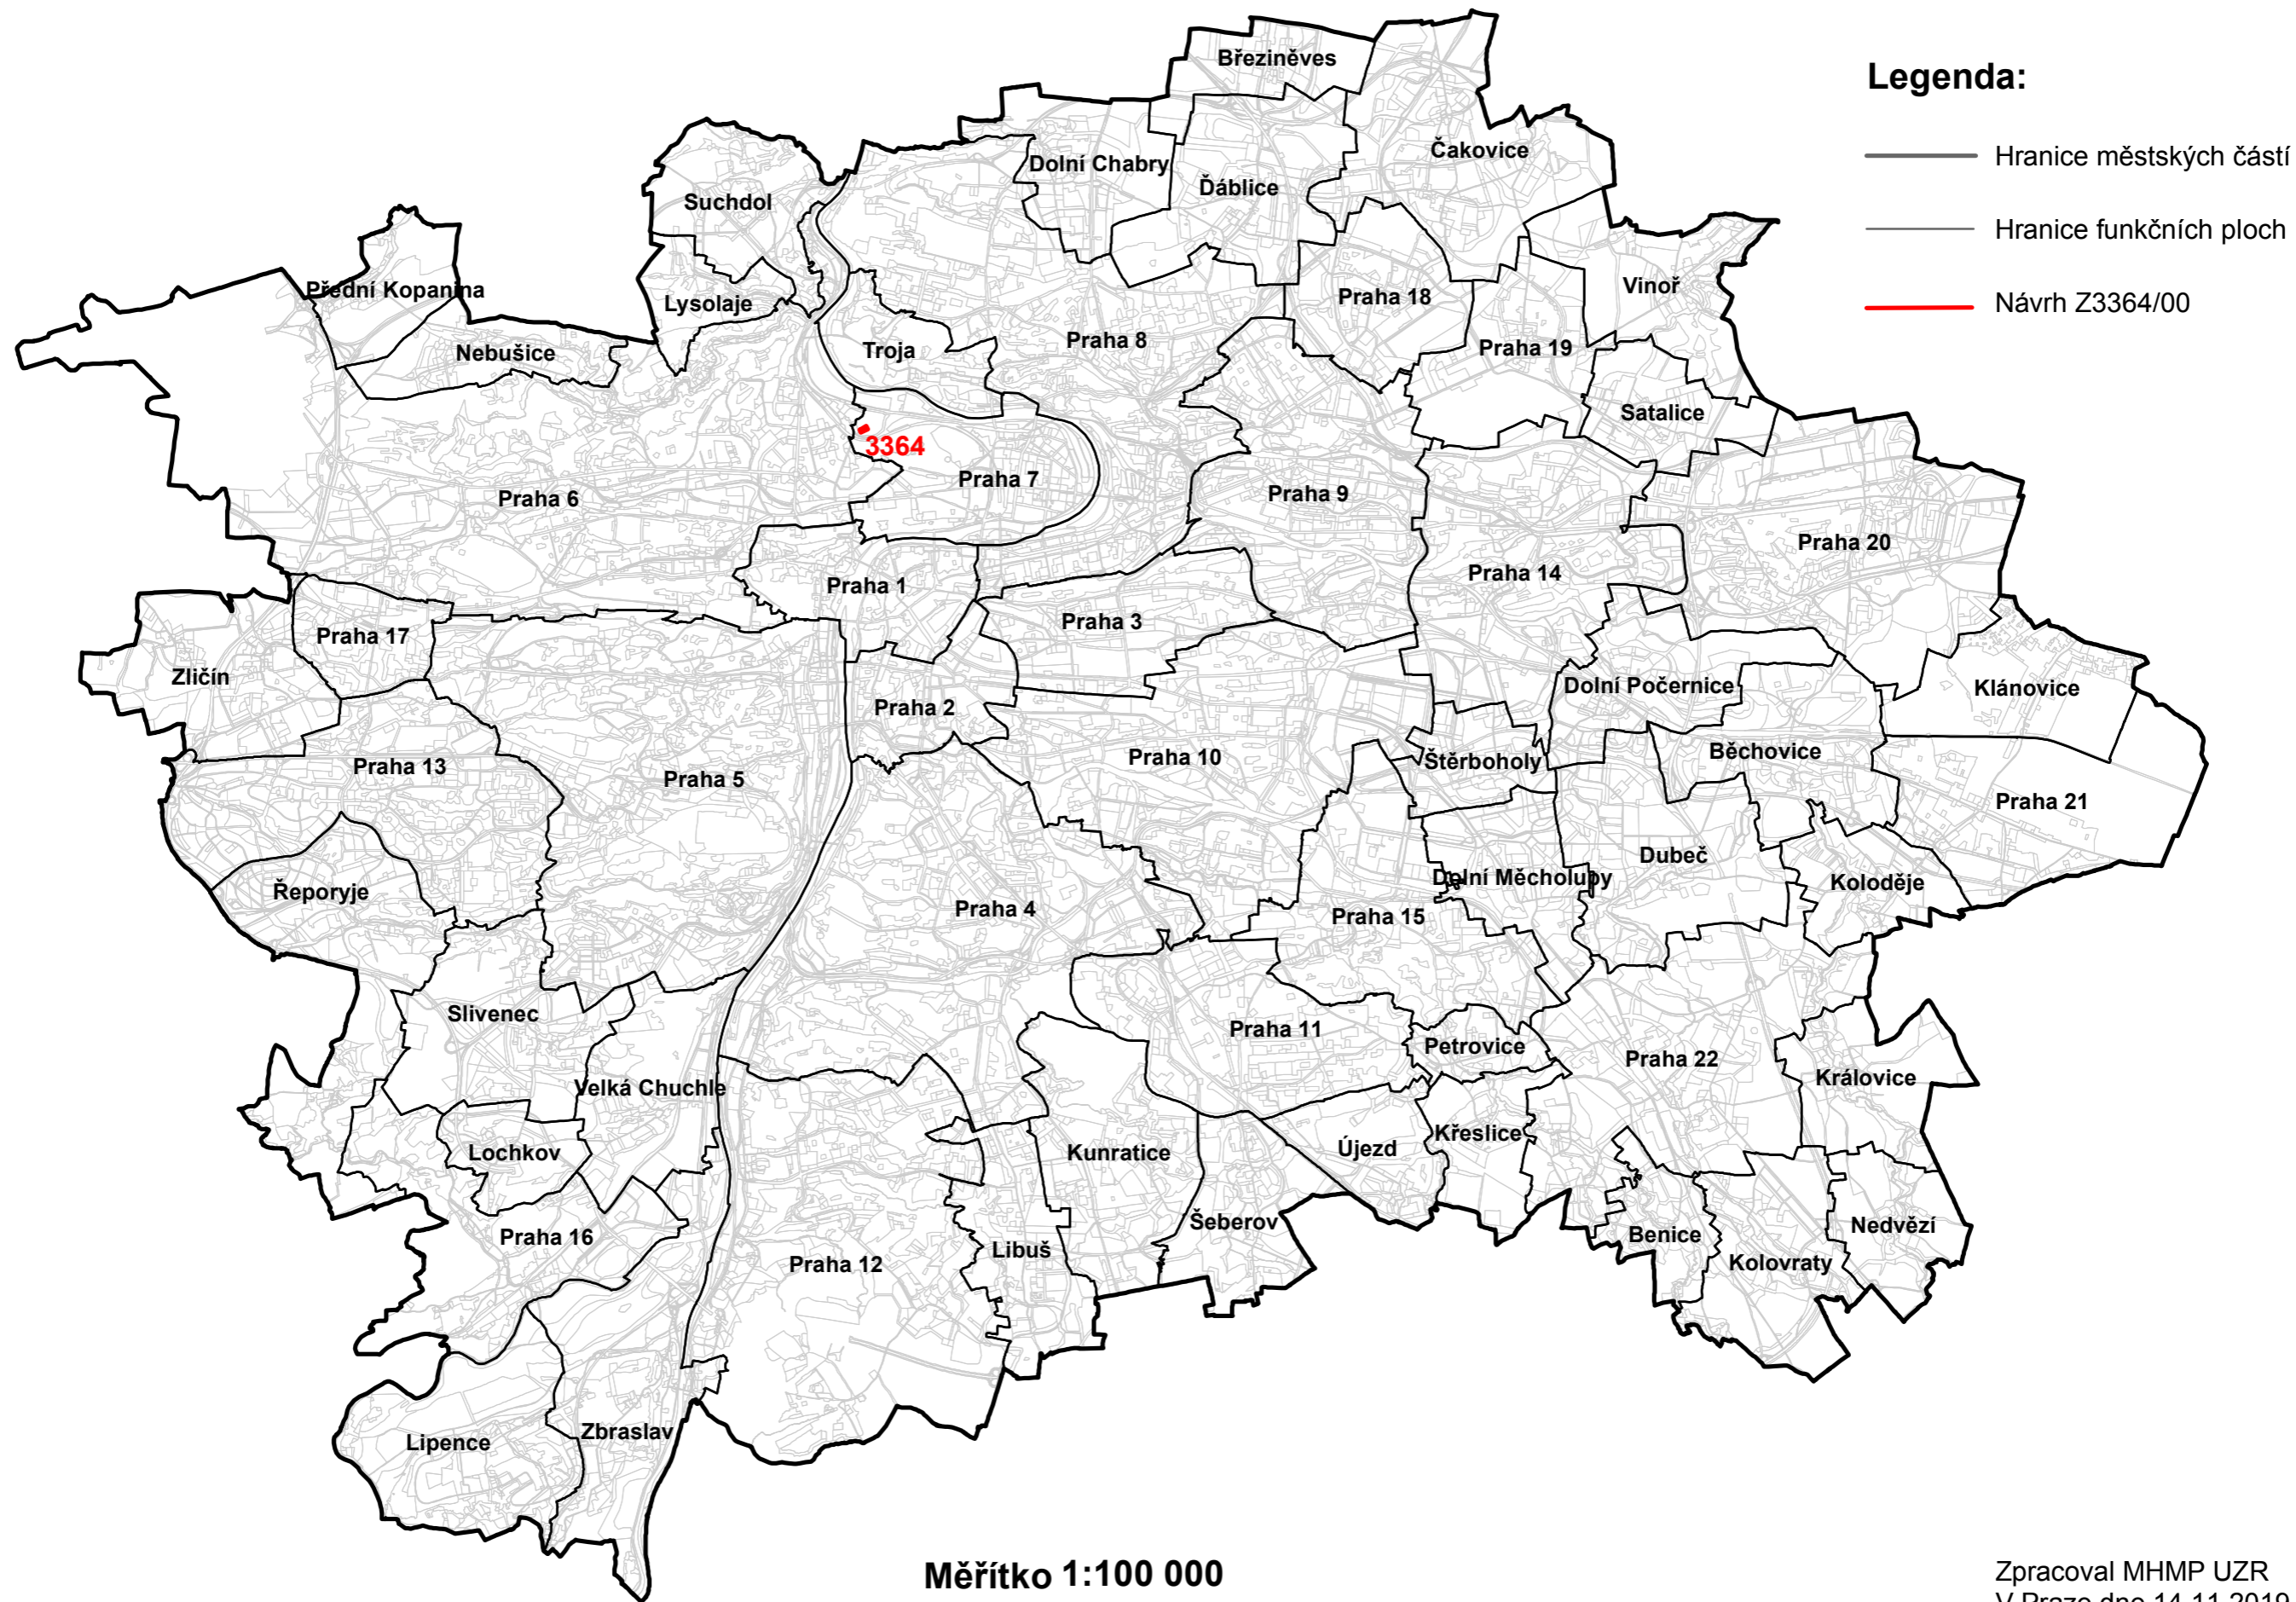

Měřítko 1:100 000

Zpracoval MHMP UZR
V Praze dne 14.11.2019