


NÁVRH ZMĚNY Z 3427/00 ÚZEMNÍHO PLÁNU SÚ HL.M. PRAHY

Legenda:

- Hranice městských částí
- Hranice funkčních ploch
- Změna Z 3427/00

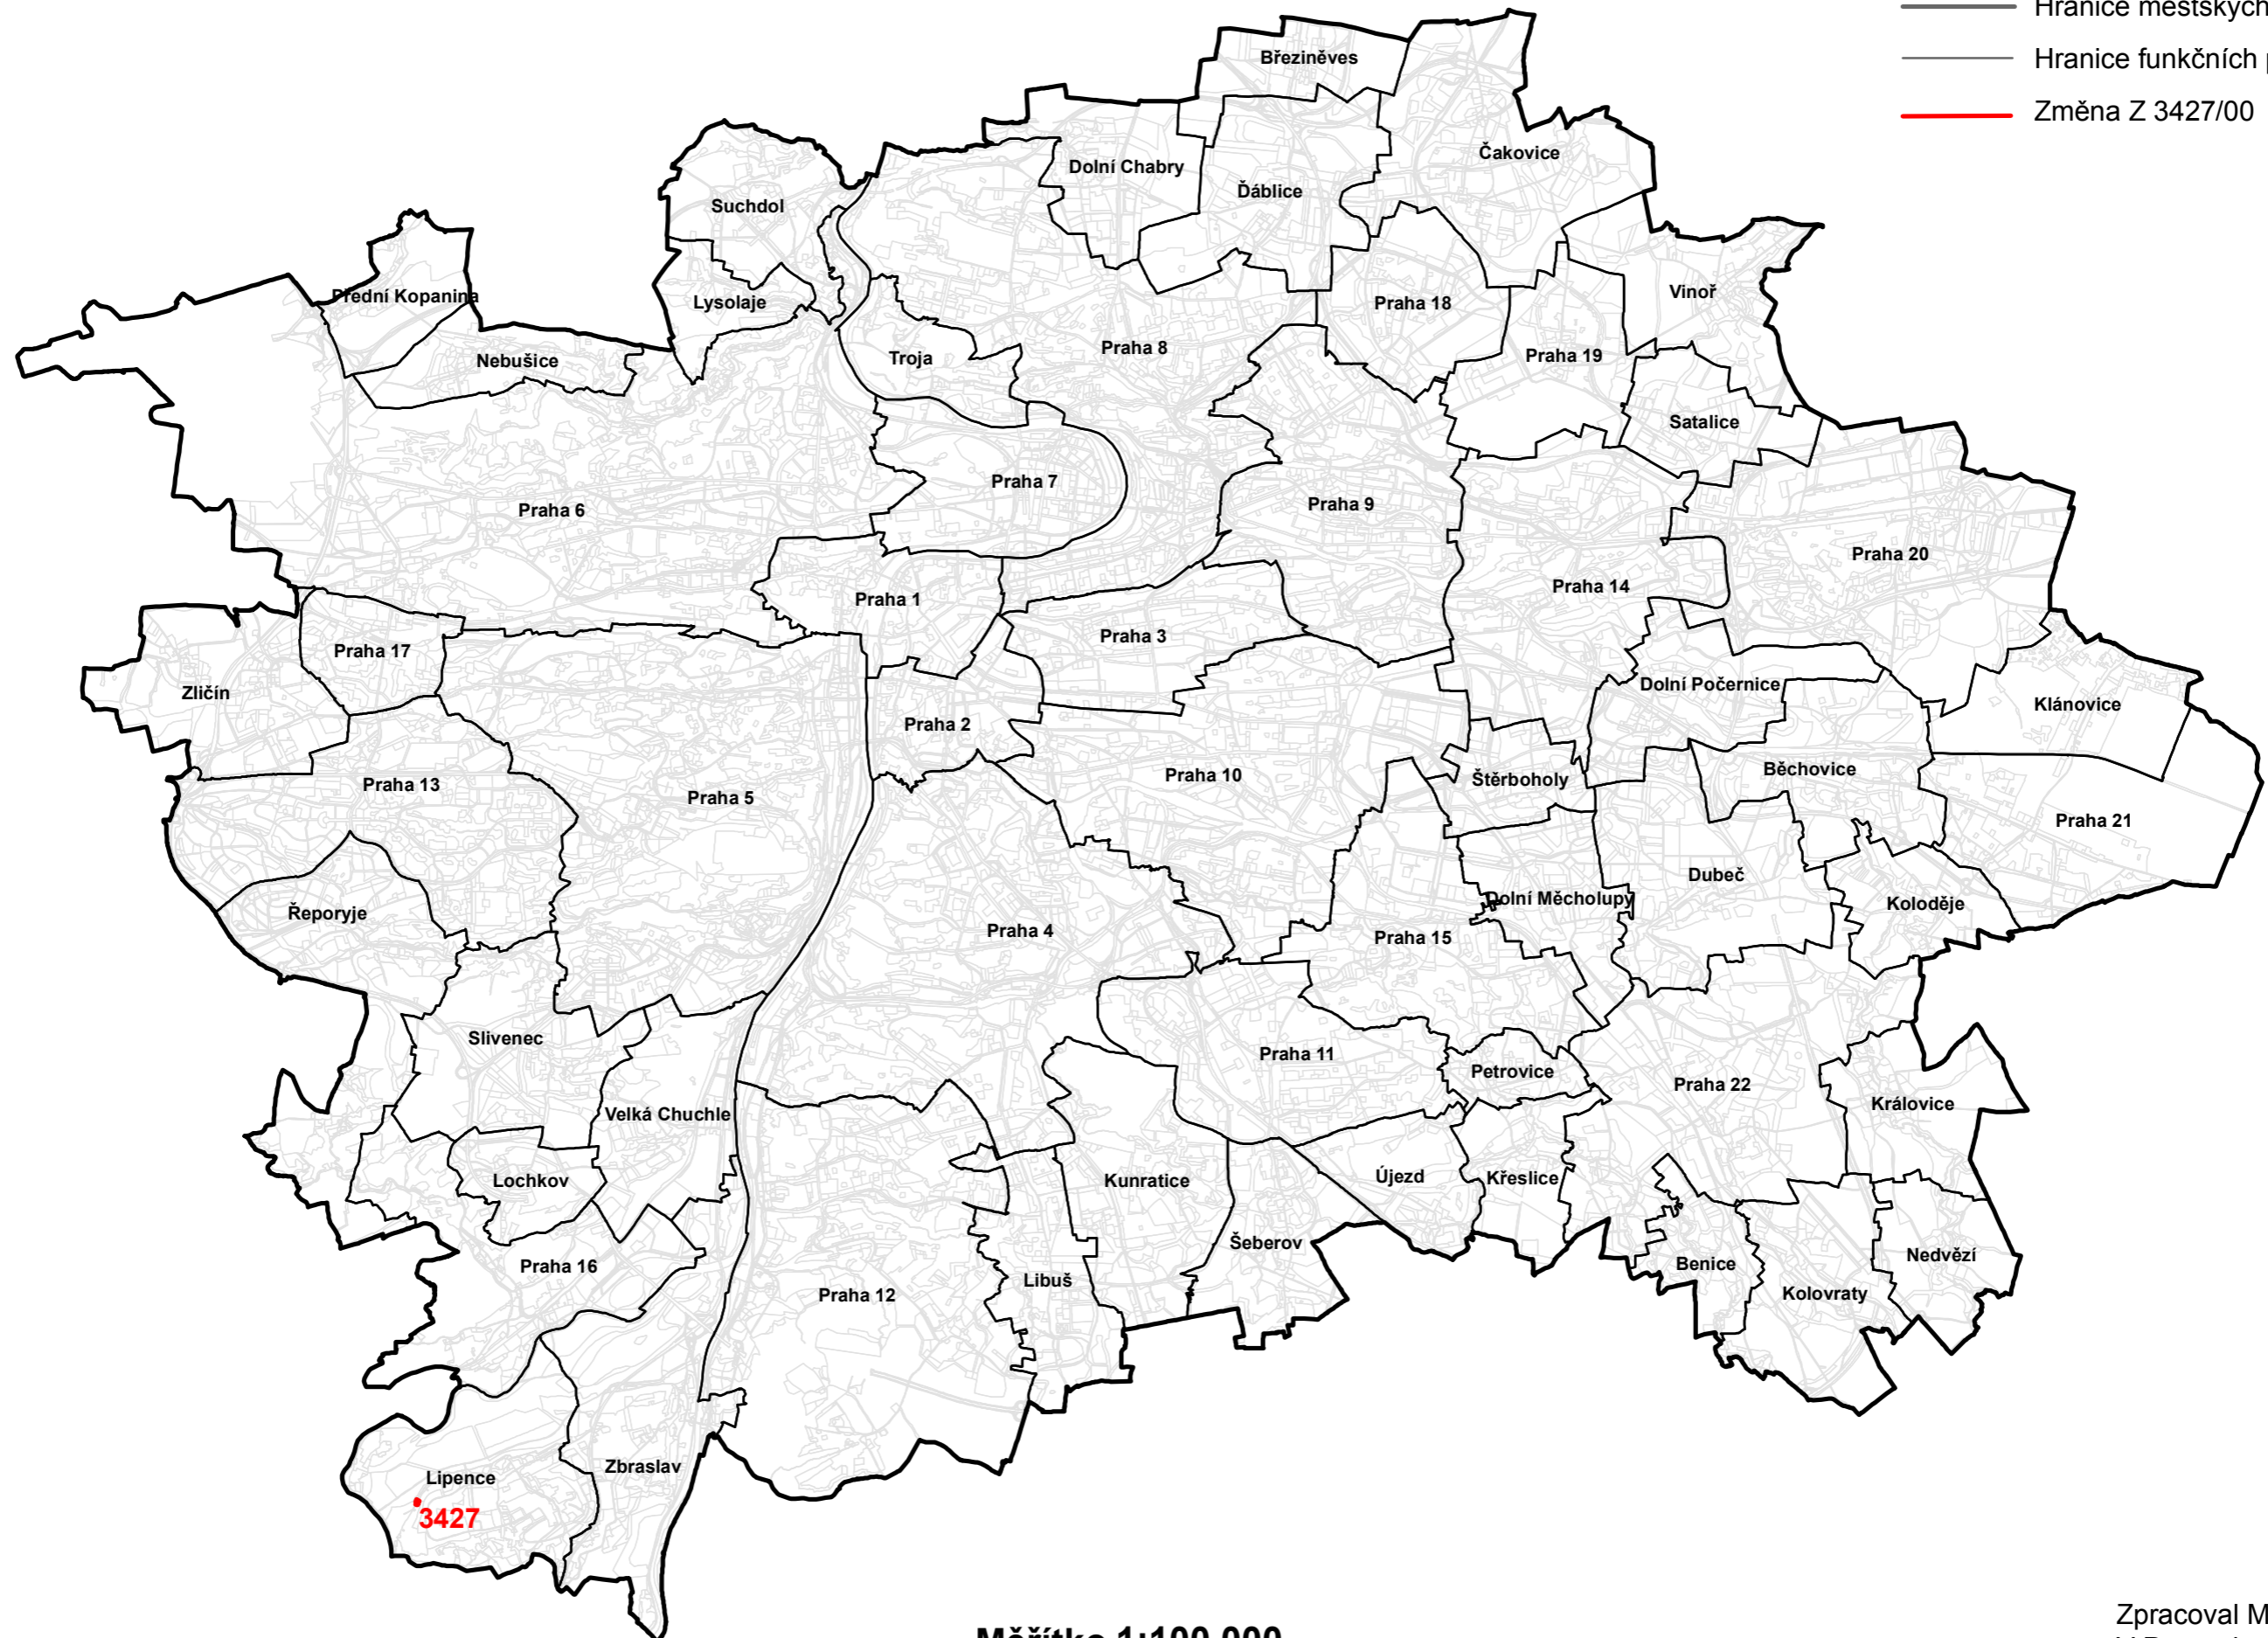

Měřítko 1:100 000

Zpracoval MHMP UZR
V Praze dne 19.10.2020