


ZÁBORY ZPF

ve vztahu ke změně Z 3431/00 ÚP SÚ HL. M. PRAHY

Legenda:

- Hranice městských částí
- Hranice funkčních ploch
- Změna se zábořem ZPF

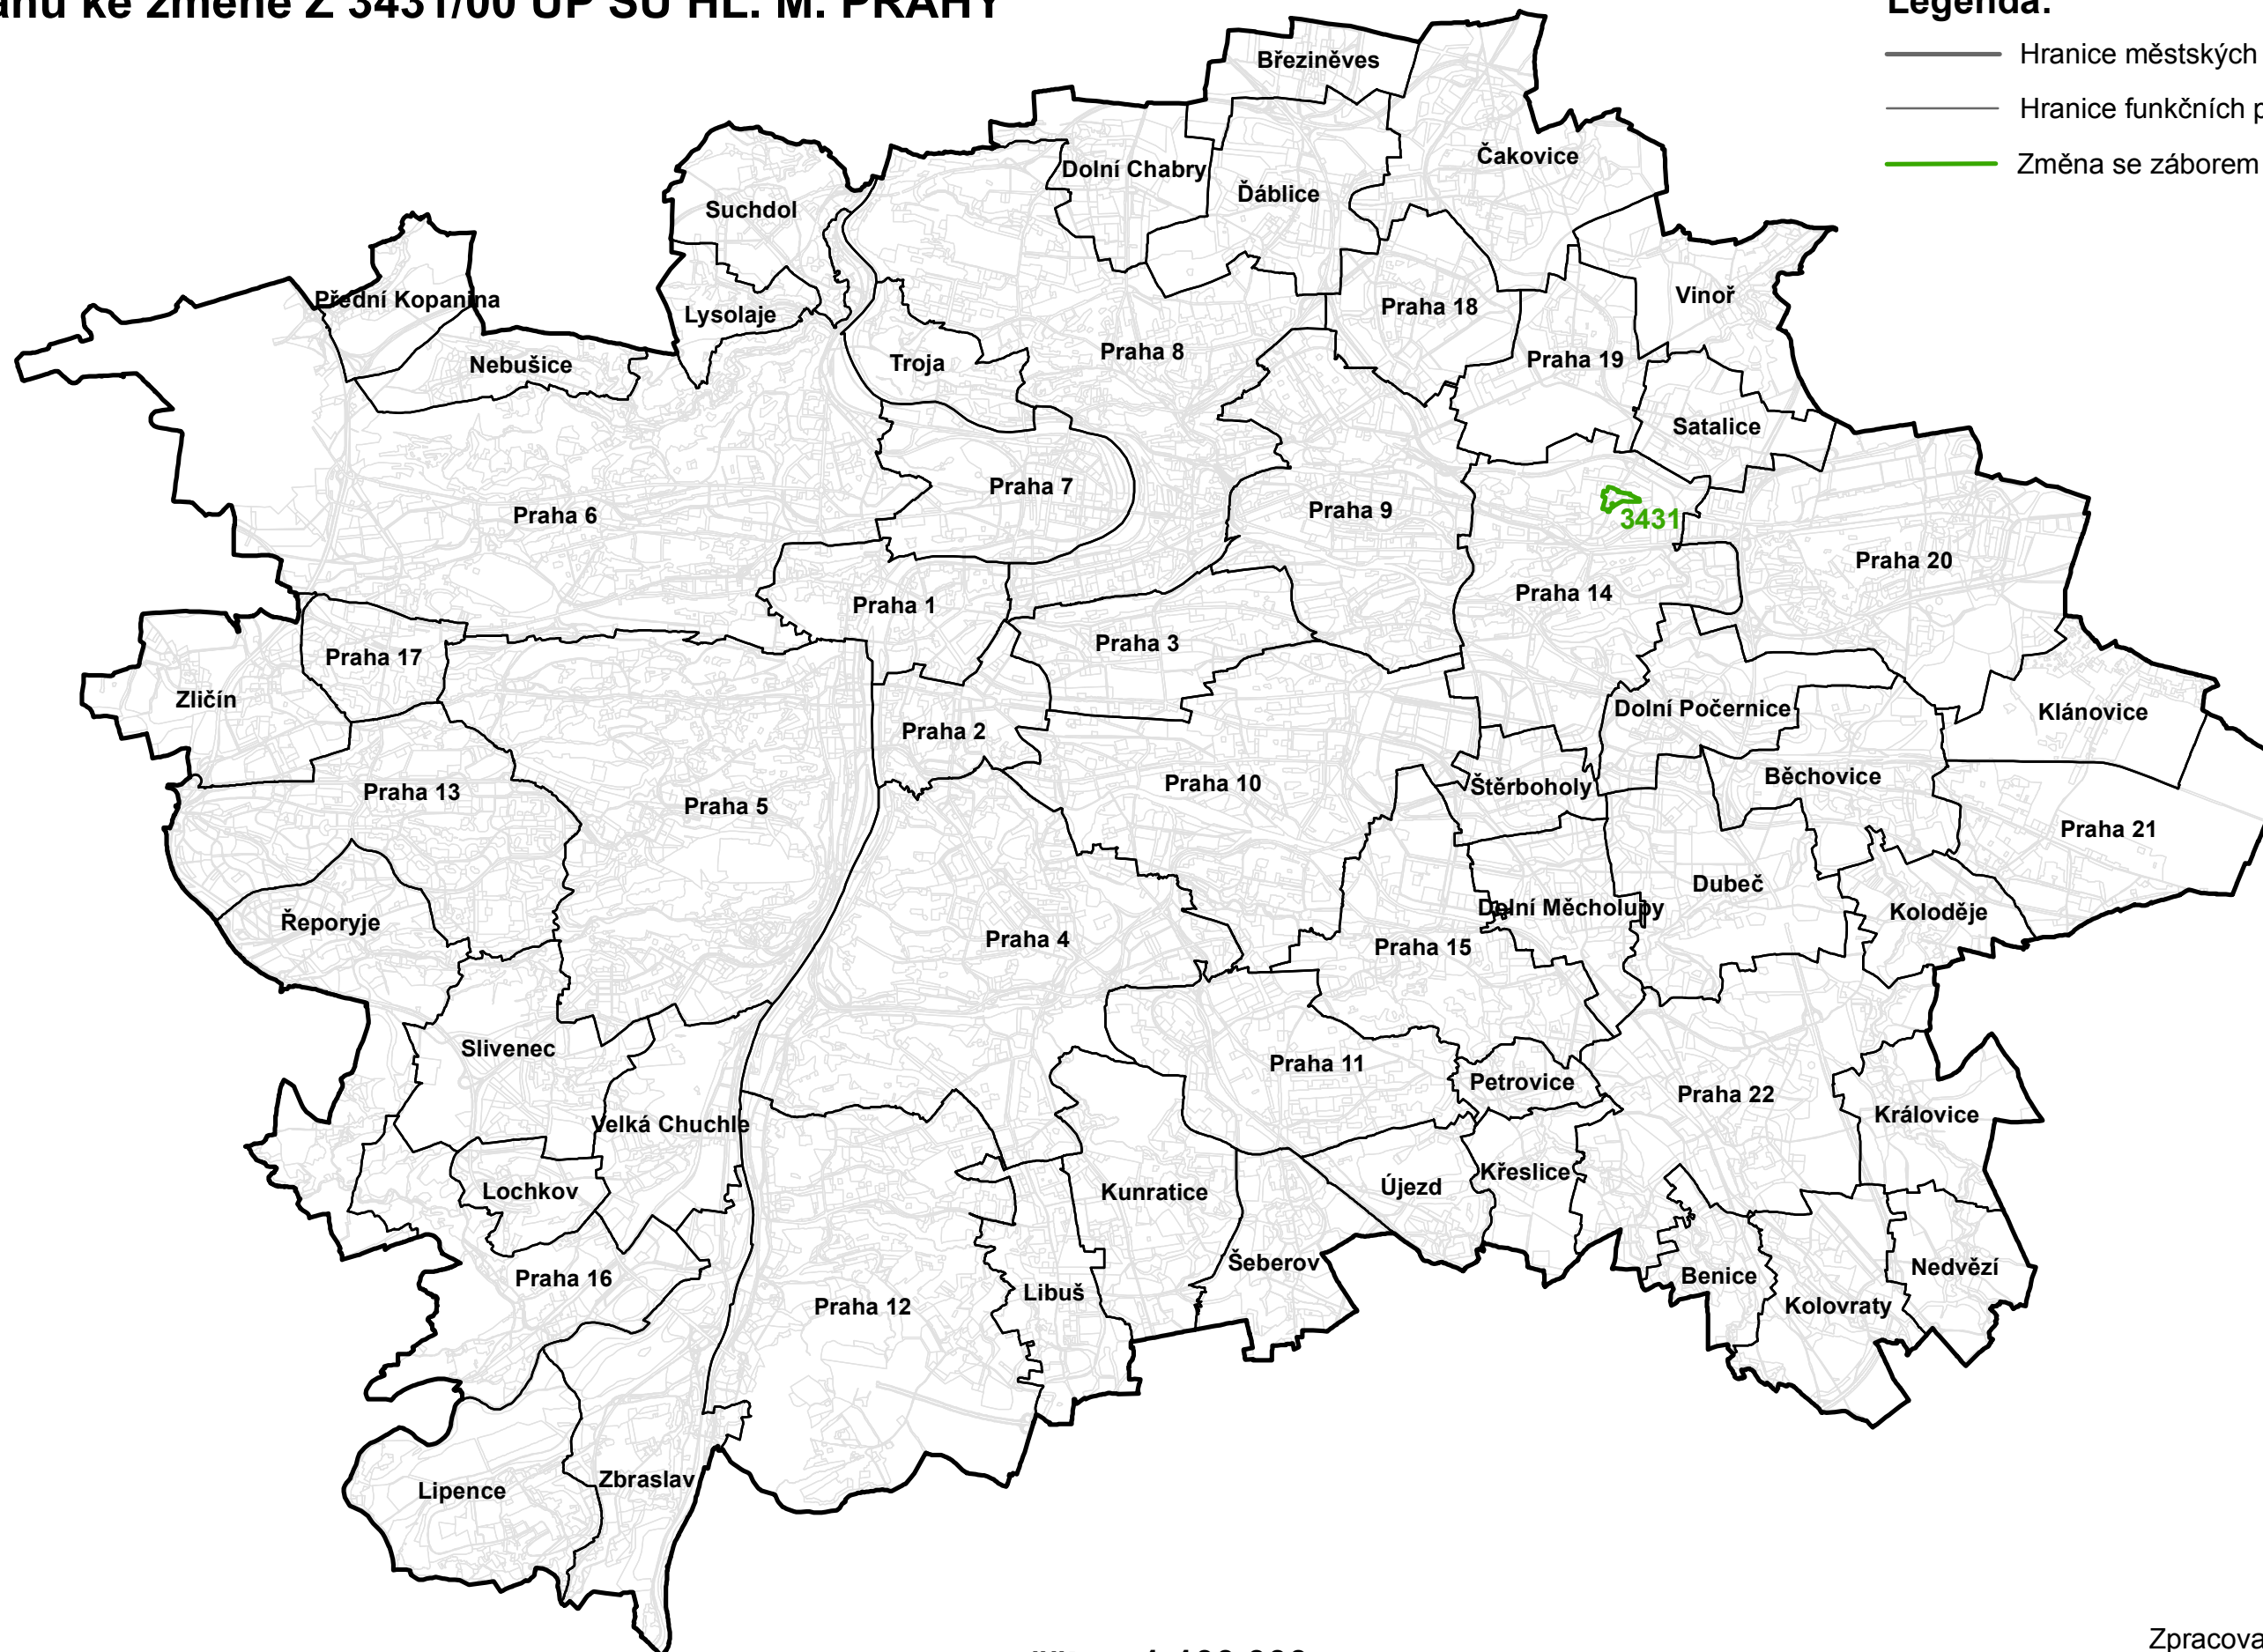

Měřítko 1:100 000

Zpracoval MHMP UZR
V Praze dne 08.01.2021