


NÁVRH ZMĚNY Z 3575/00

Územního plánu sídelního útvaru hl. m. Prahy

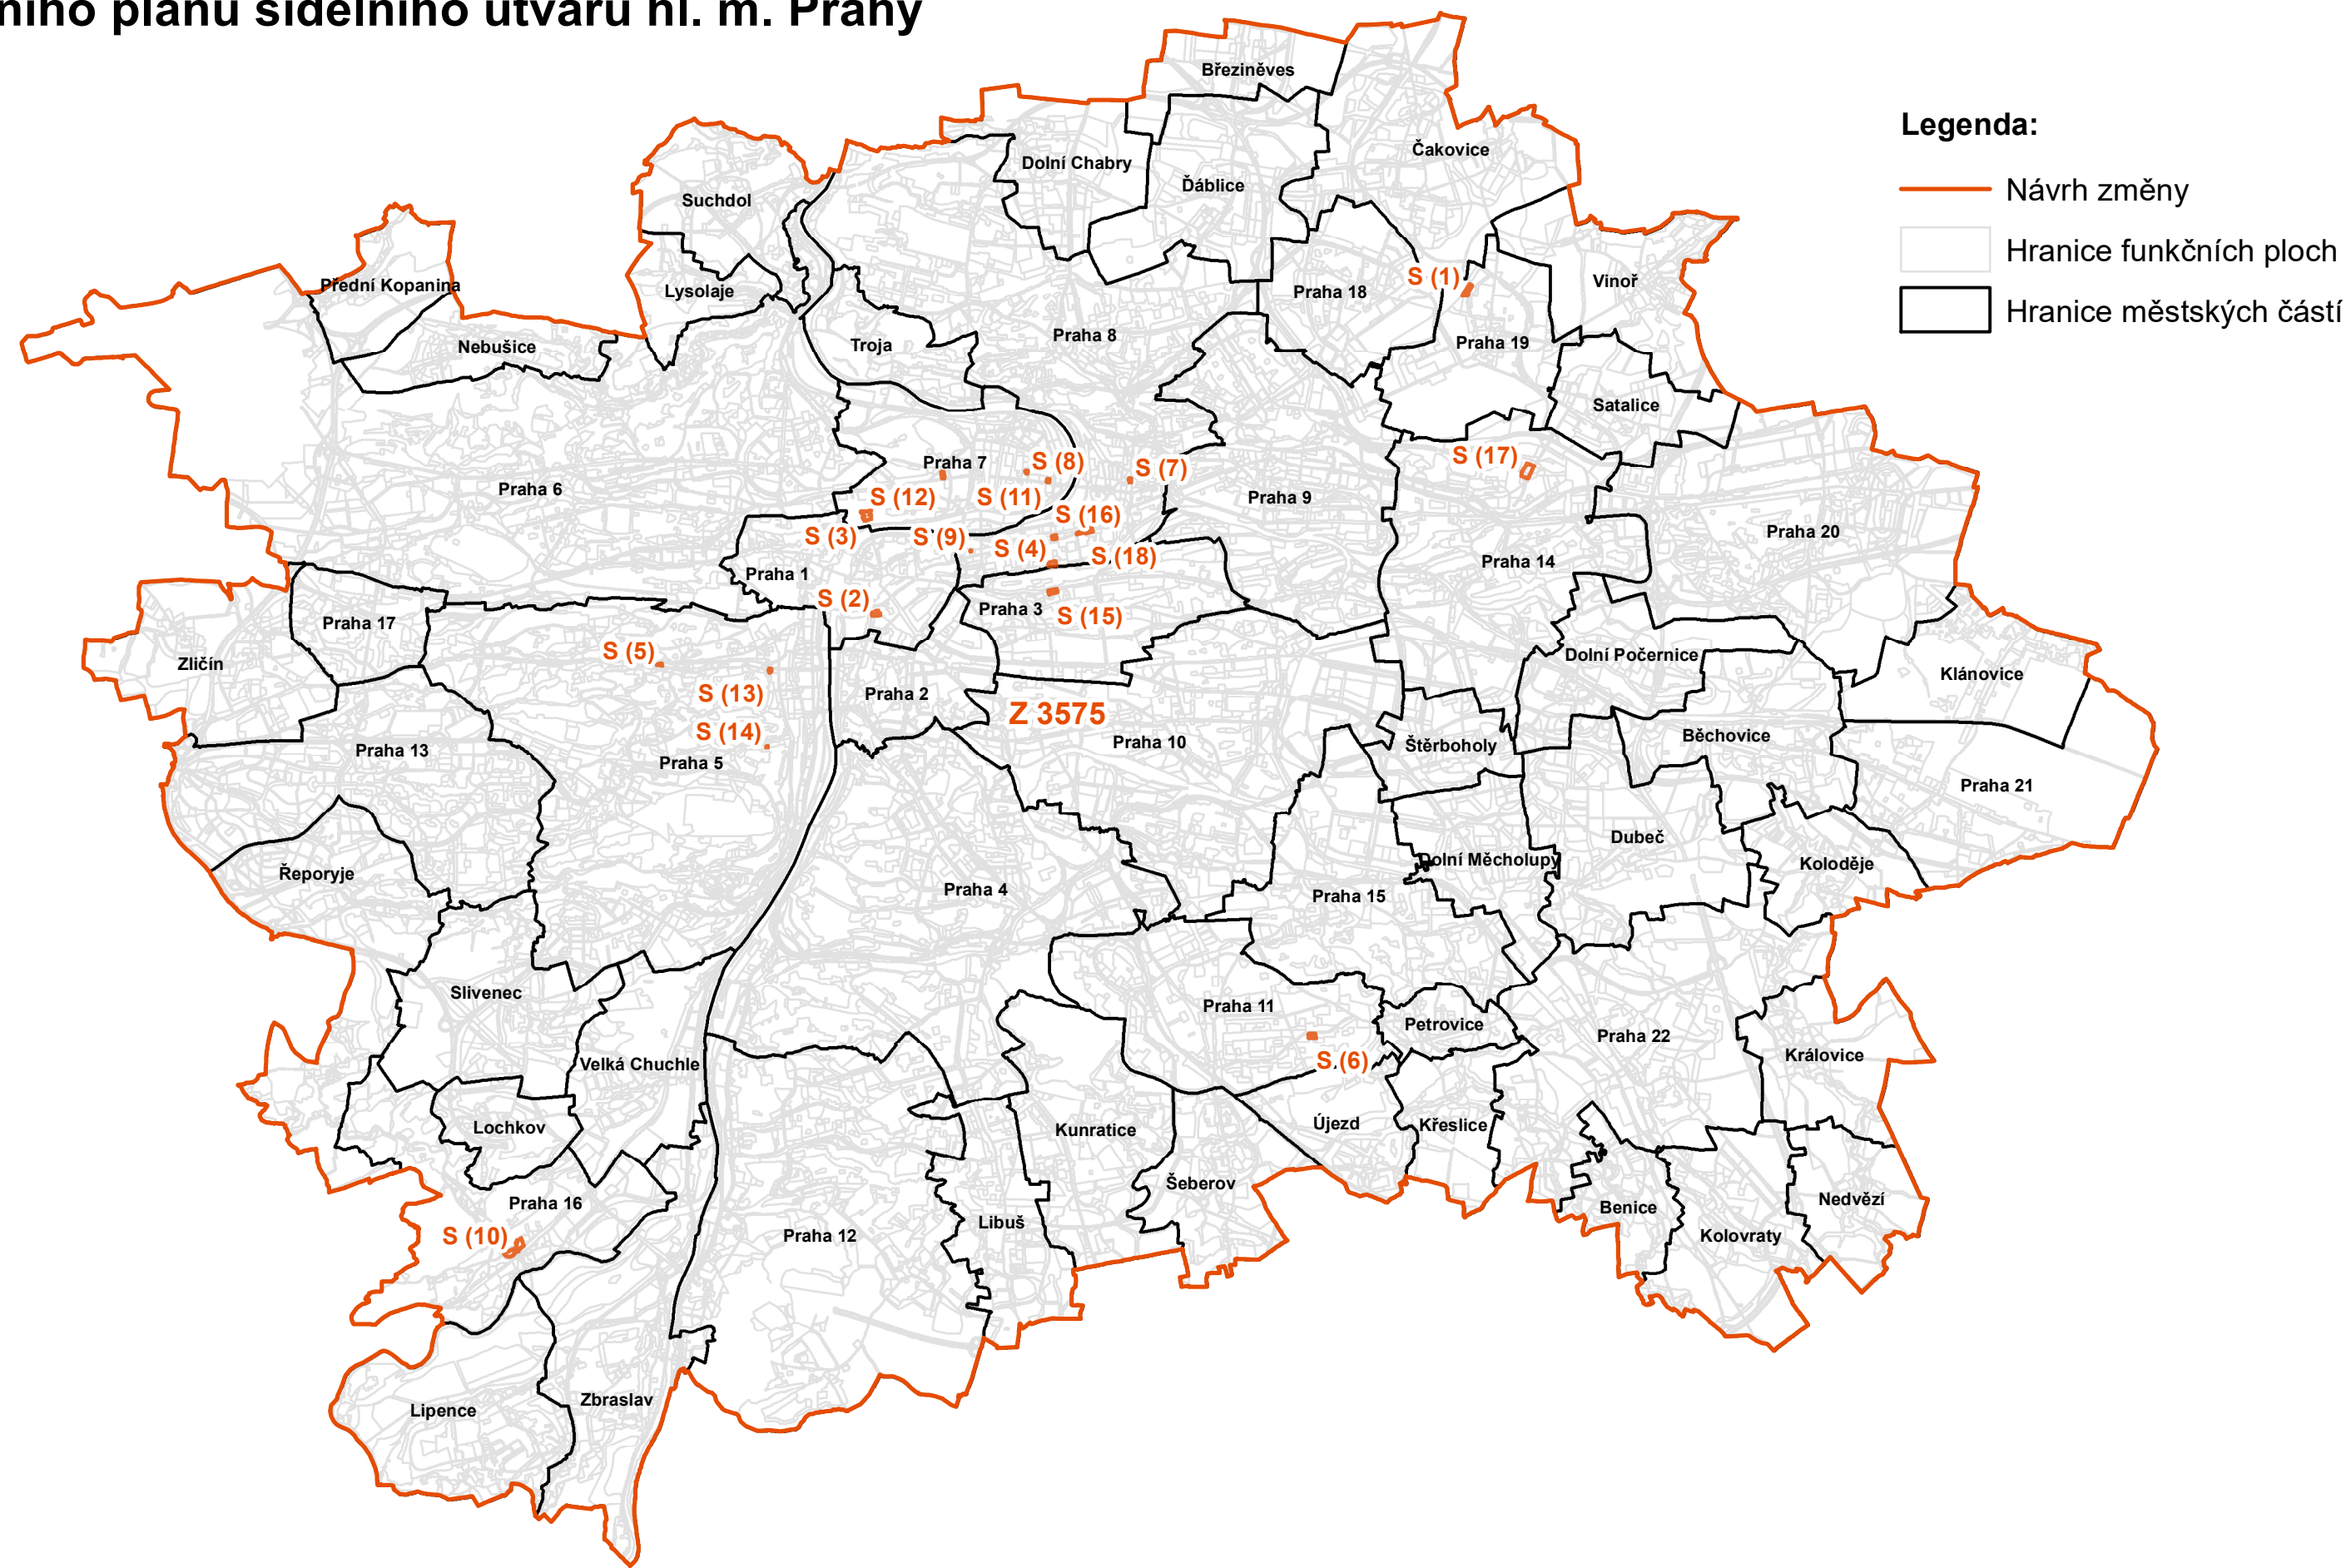

- Legenda:**
- Návrh změny
 - Hranice funkčních ploch
 - Hranice městských částí