





NÁVRH ZMĚNY Z 3582/00

Územního plánu sídelního útvaru hl. m. Prahy

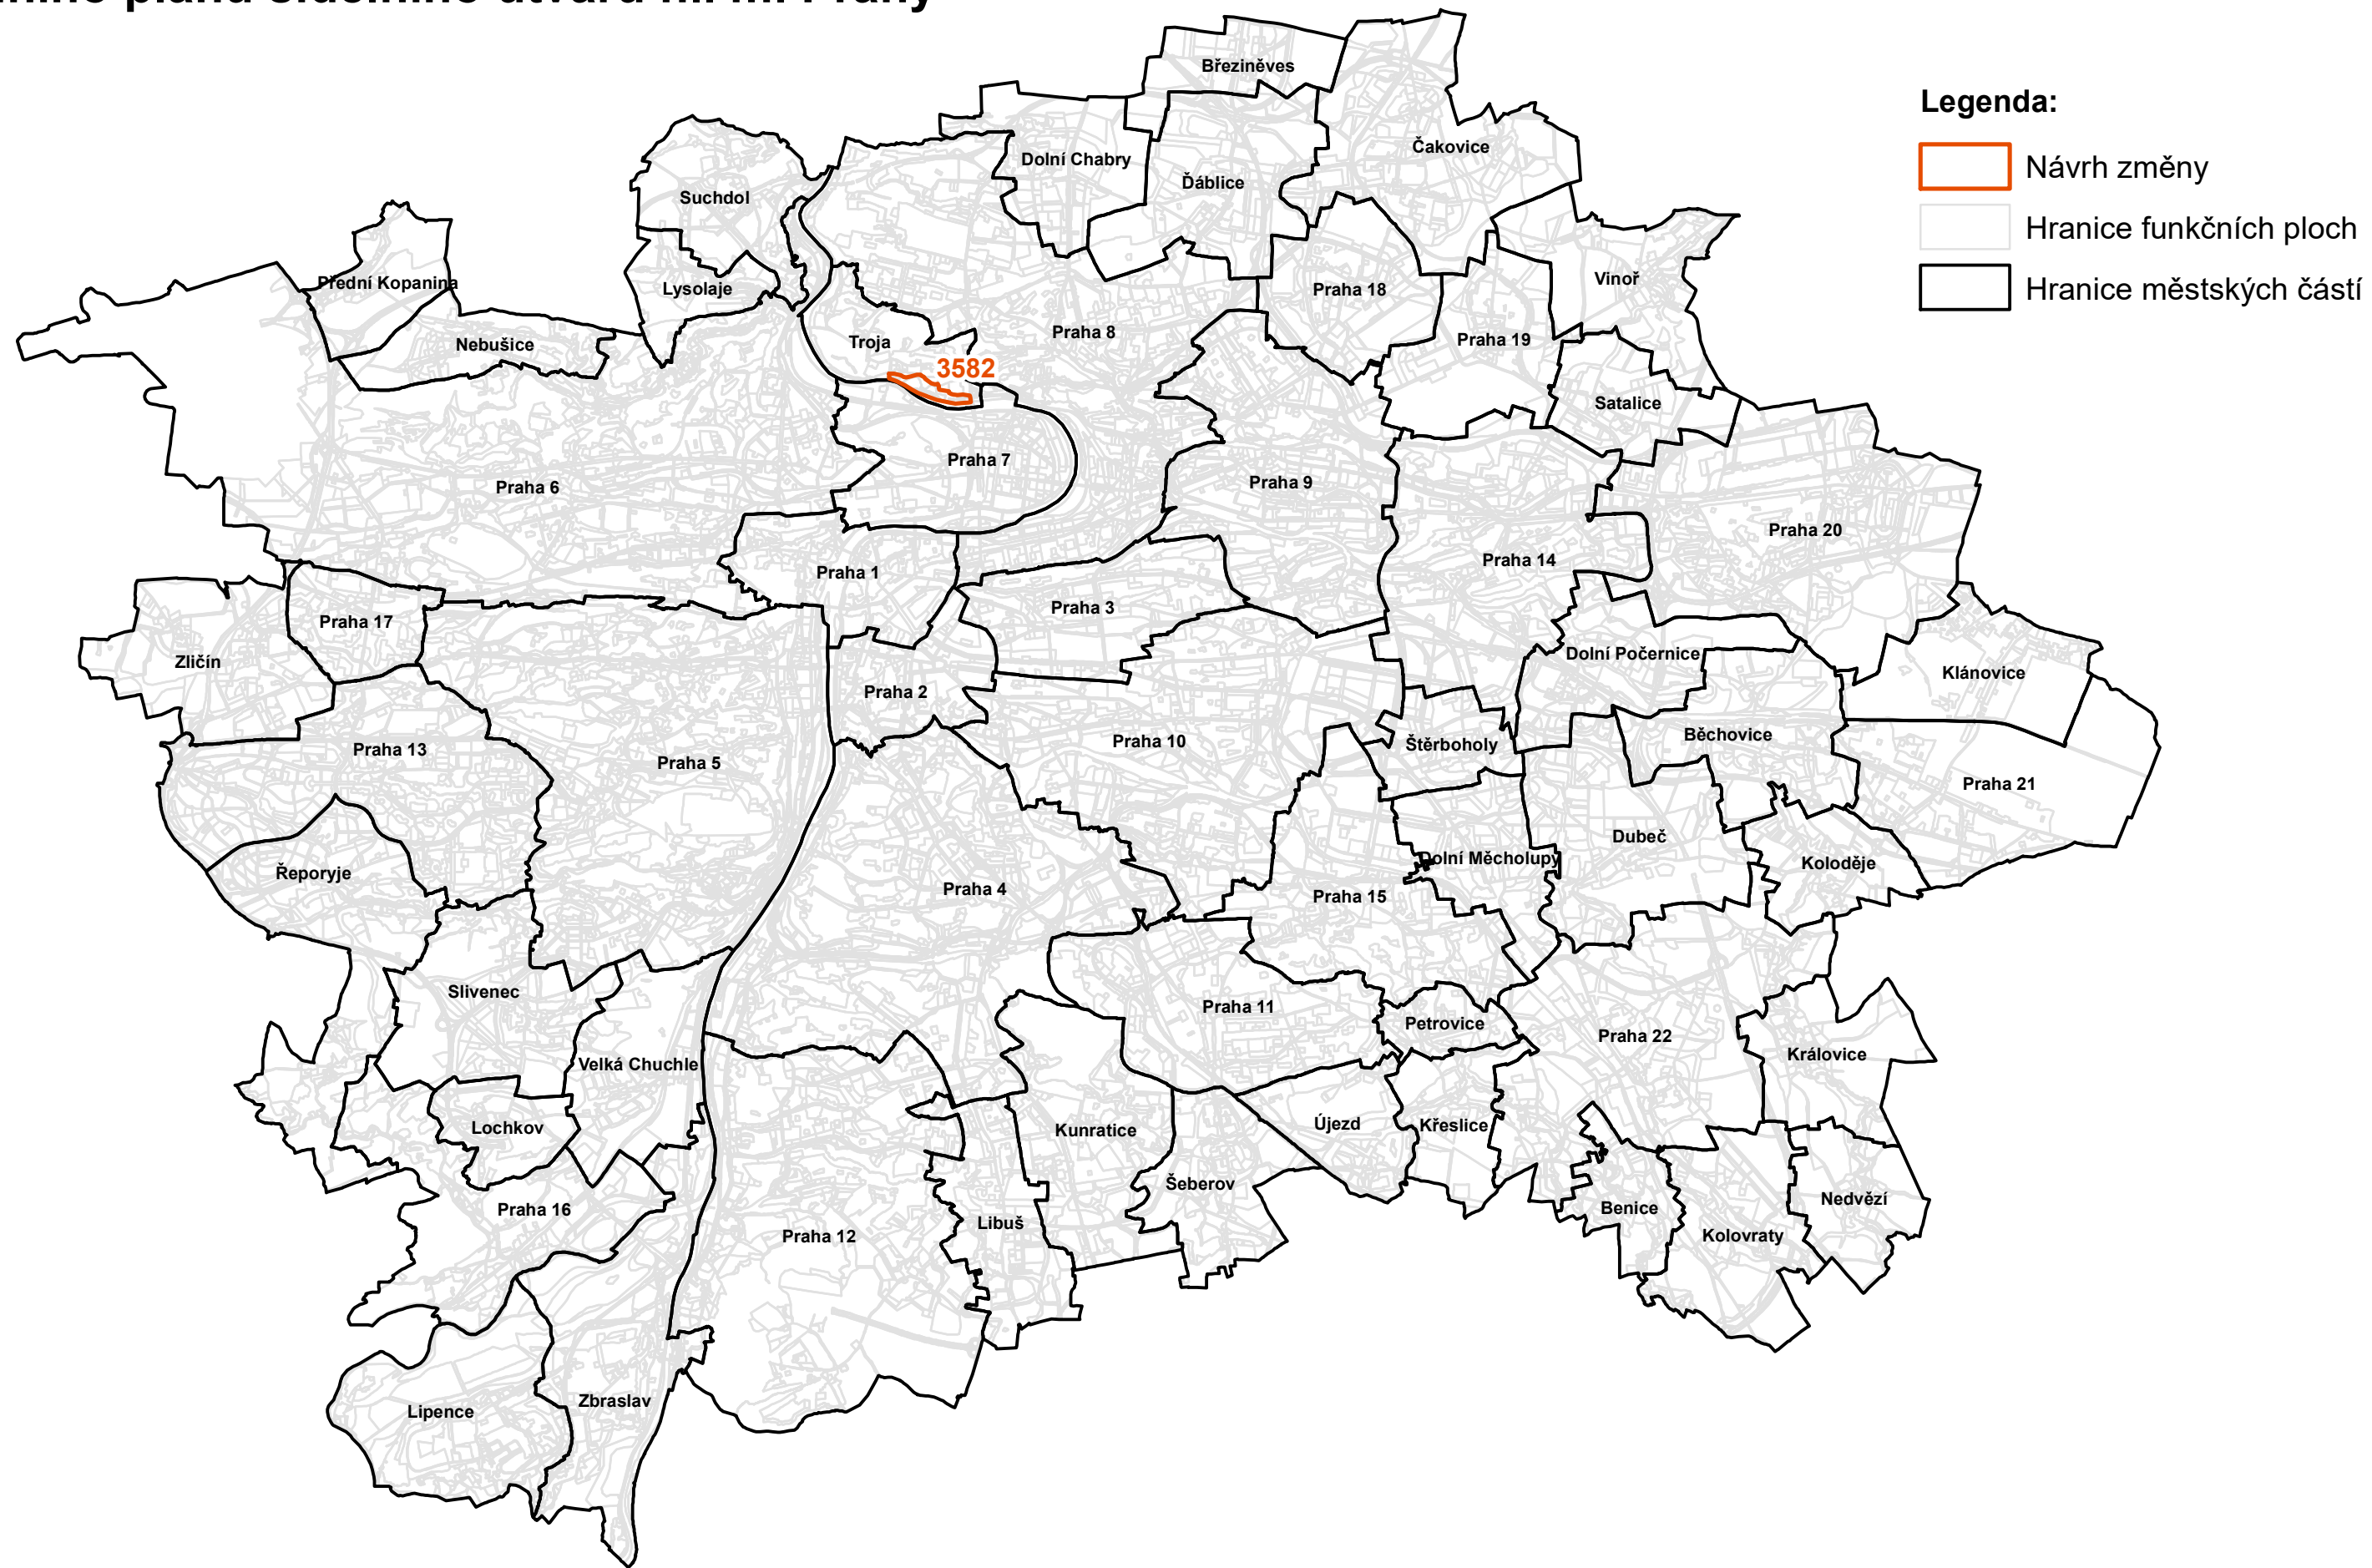

Legenda:

-  Návrh změny
-  Hranice funkčních ploch
-  Hranice městských částí