


ZÁBORY ZPF
ve vztahu ke změnám vlny 09 ÚP SÚ HL. M. PRAHY

- Legenda:**
- Hranice městských částí
 - Hranice funkčních ploch
 - Změna se zábořem ZPF

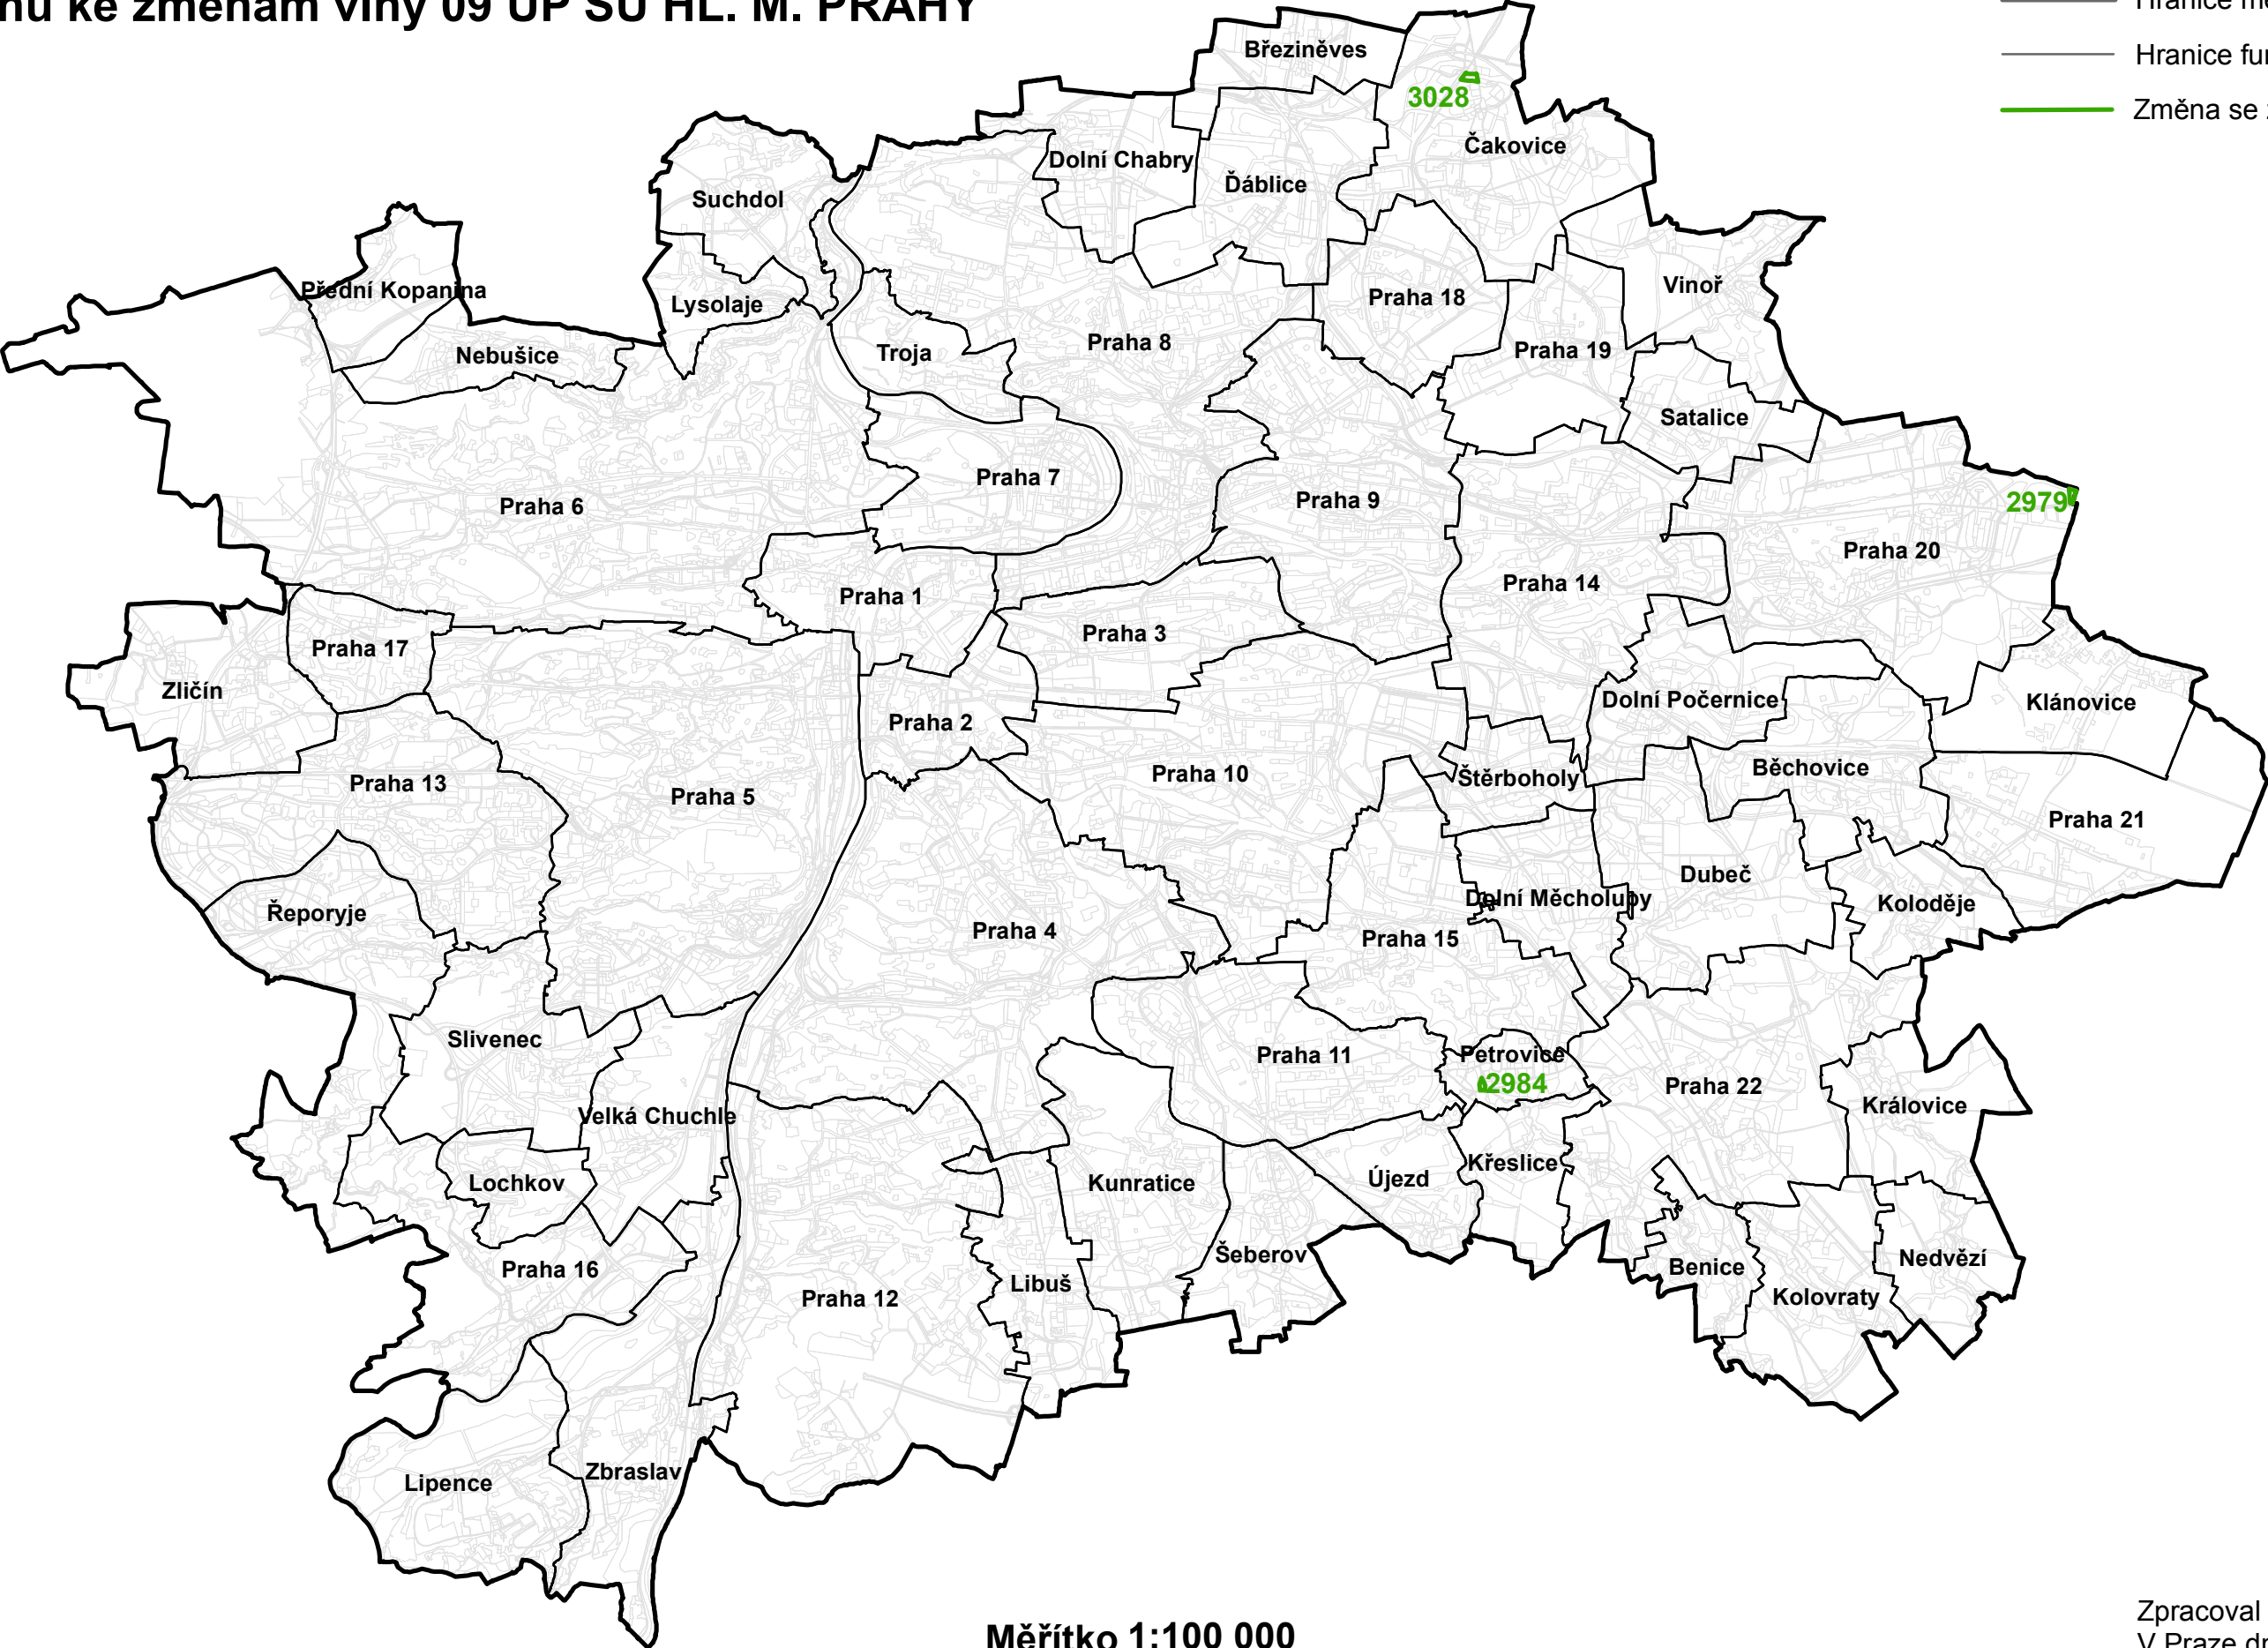

Měřítko 1:100 000

Zpracoval MHMP UZR
V Praze dne 15.06.2020