


NÁVRHY ZMĚN VLNY 09 ÚZEMNÍHO PLÁNU SÚ HL.M. PRAHY

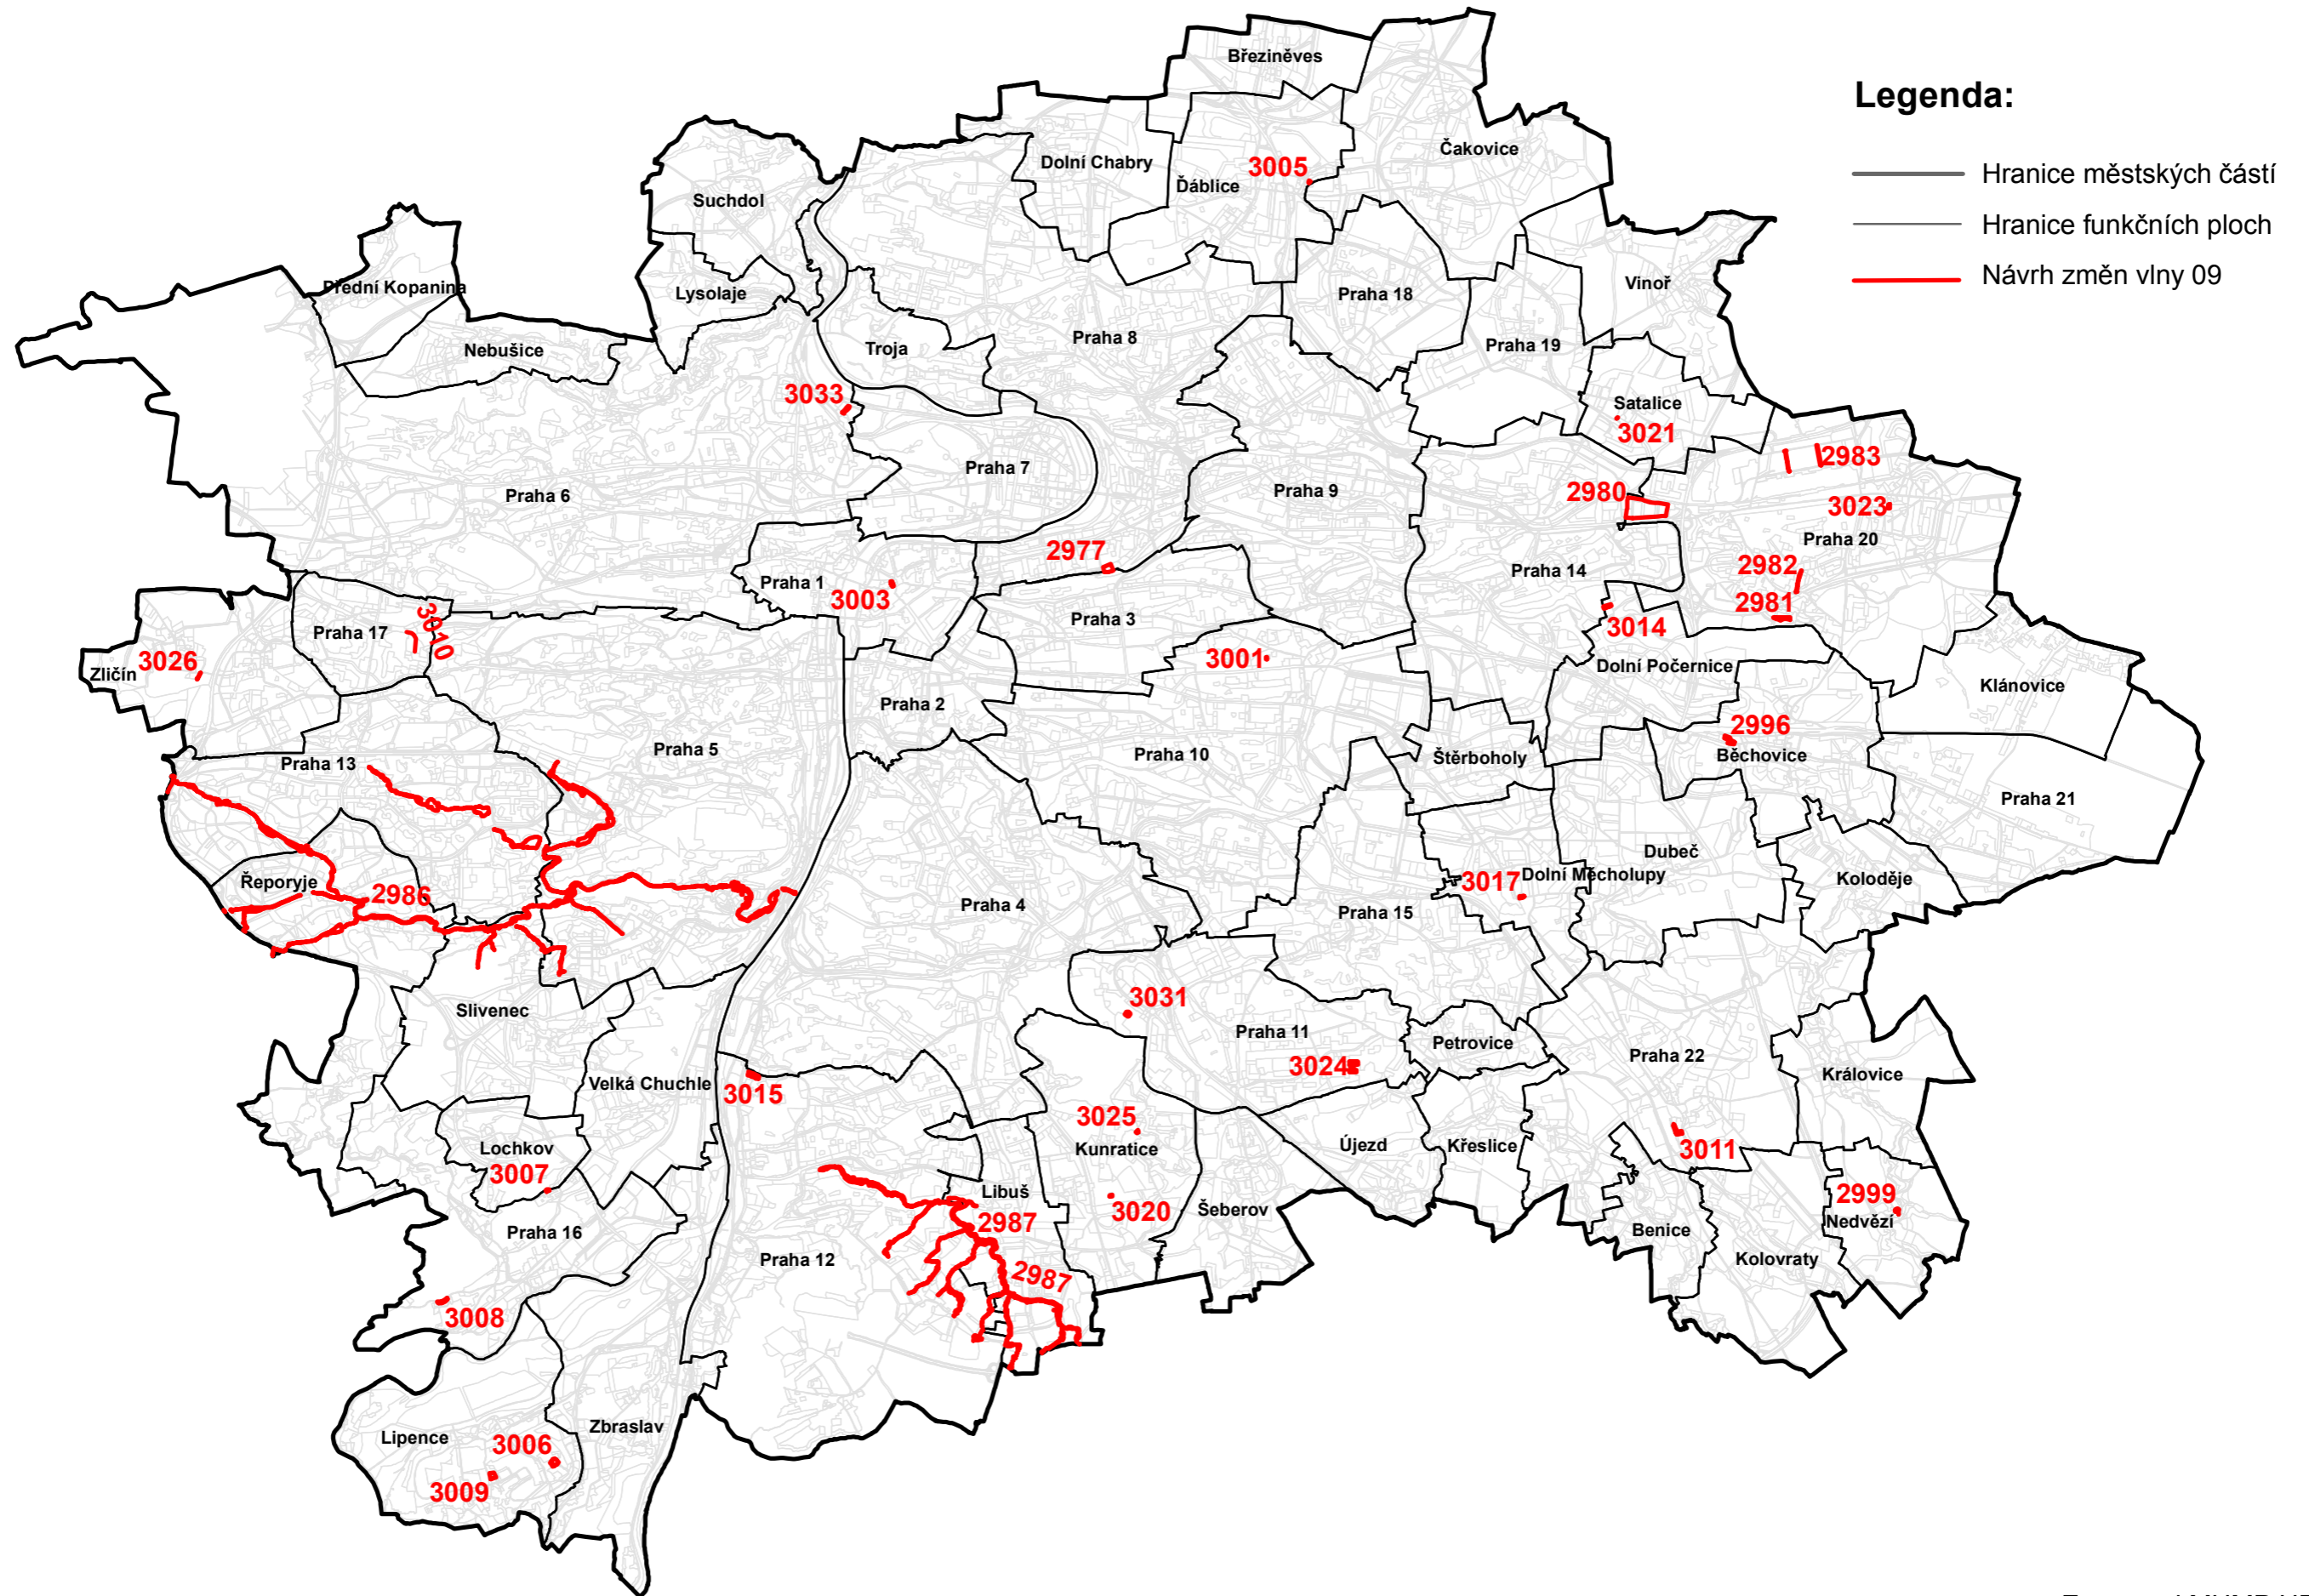

Legenda:

- Hranice městských částí
- - - Hranice funkčních ploch
- Návrh změn vlny 09

Měřítko 1:100 000

Zpracoval MHMP UZR
V Praze dne 11.12.2020