

ZMĚNA Č. Z 2977 / 09

LOKALITA - městská část:	Praha 8
- katastrální území:	Karlín
- parc. číslo:	720/1, 720/14, 720/15, 720/16, 720/17, 720/18, 720/19, 720/20, 720/21, 720/22, 720/1, 720/20
DRUH:	změna funkčního využití ploch
PŘEDMĚT:	změna funkčního využití ploch – vybudování zázemí pro potřeby divadel
PLATNÝ STAV V ÚP:	armáda a bezpečnost /VVA/
NAVRHOVANÁ ZMĚNA:	nerušící výroby a služeb /VN/
PŘEDPKLÁDANÝ ROZSAH:	13376 m ²

ZMĚNA Č. Z 2977 / 09

ORTOFOTOMAPA


MĚŘÍTKO 1 : 10 000



ZMĚNA Č. Z 2977 / 09

PLATNÝ STAV ÚP: VVA

MĚŘÍTKO 1 : 10 000

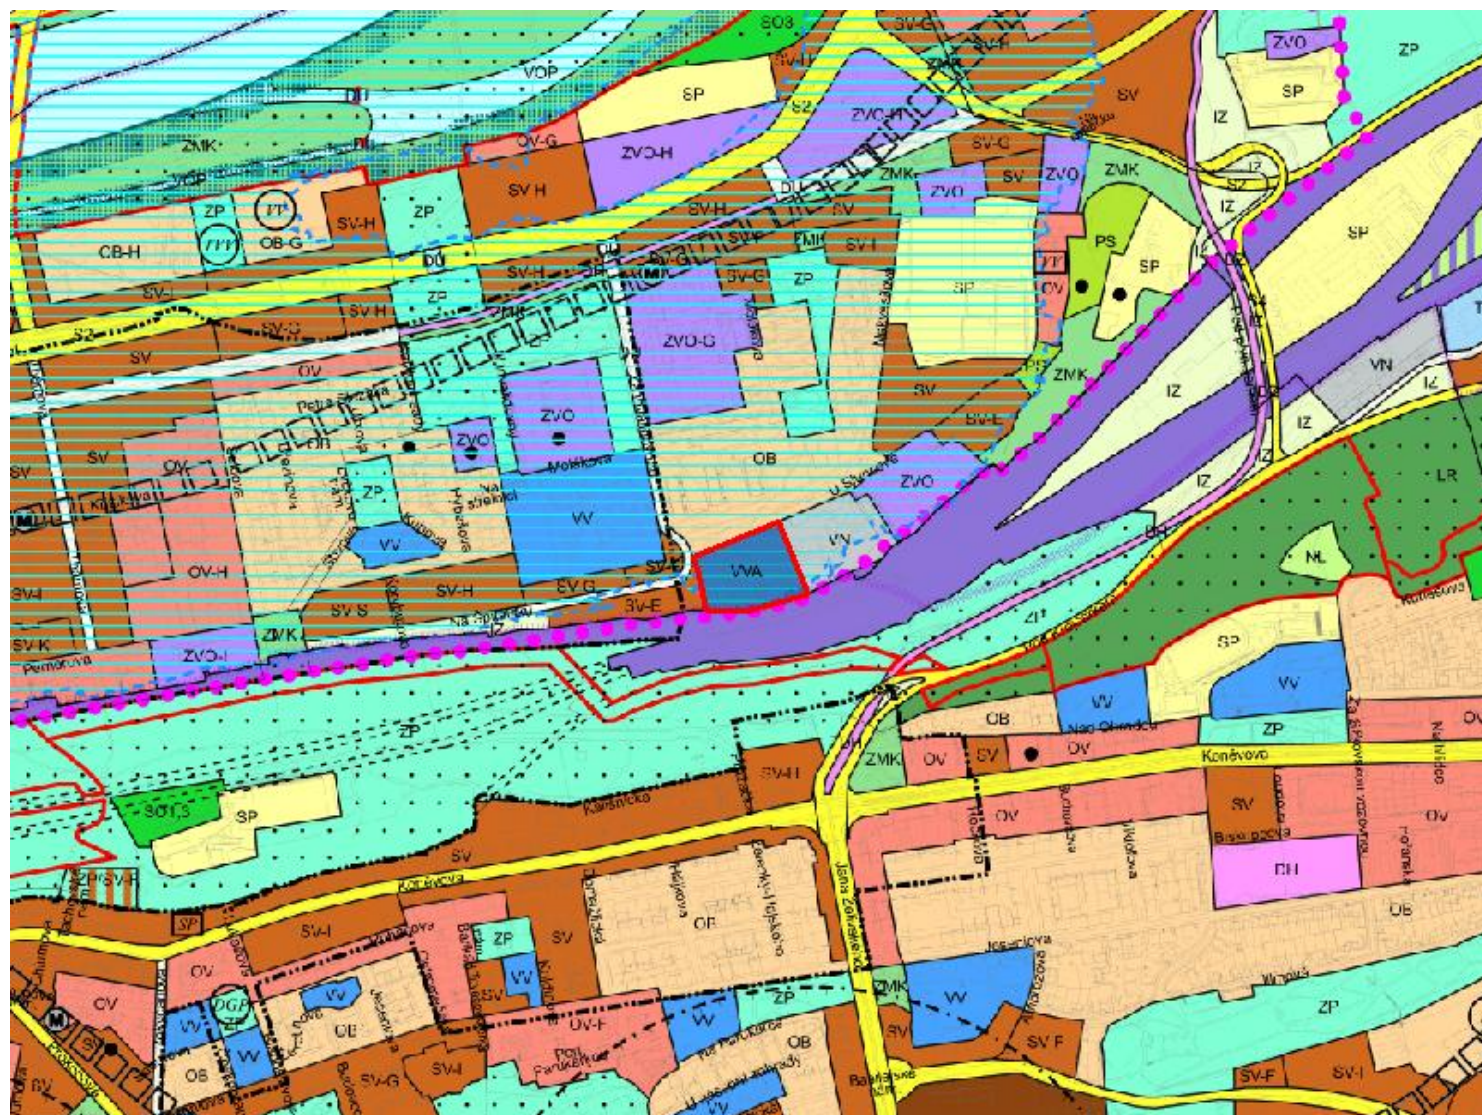

ZMĚNA Č. Z 2977 / 09

NAVRHOVANÁ ZMĚNA: VN

MĚŘÍTKO 1 : 10 000

