


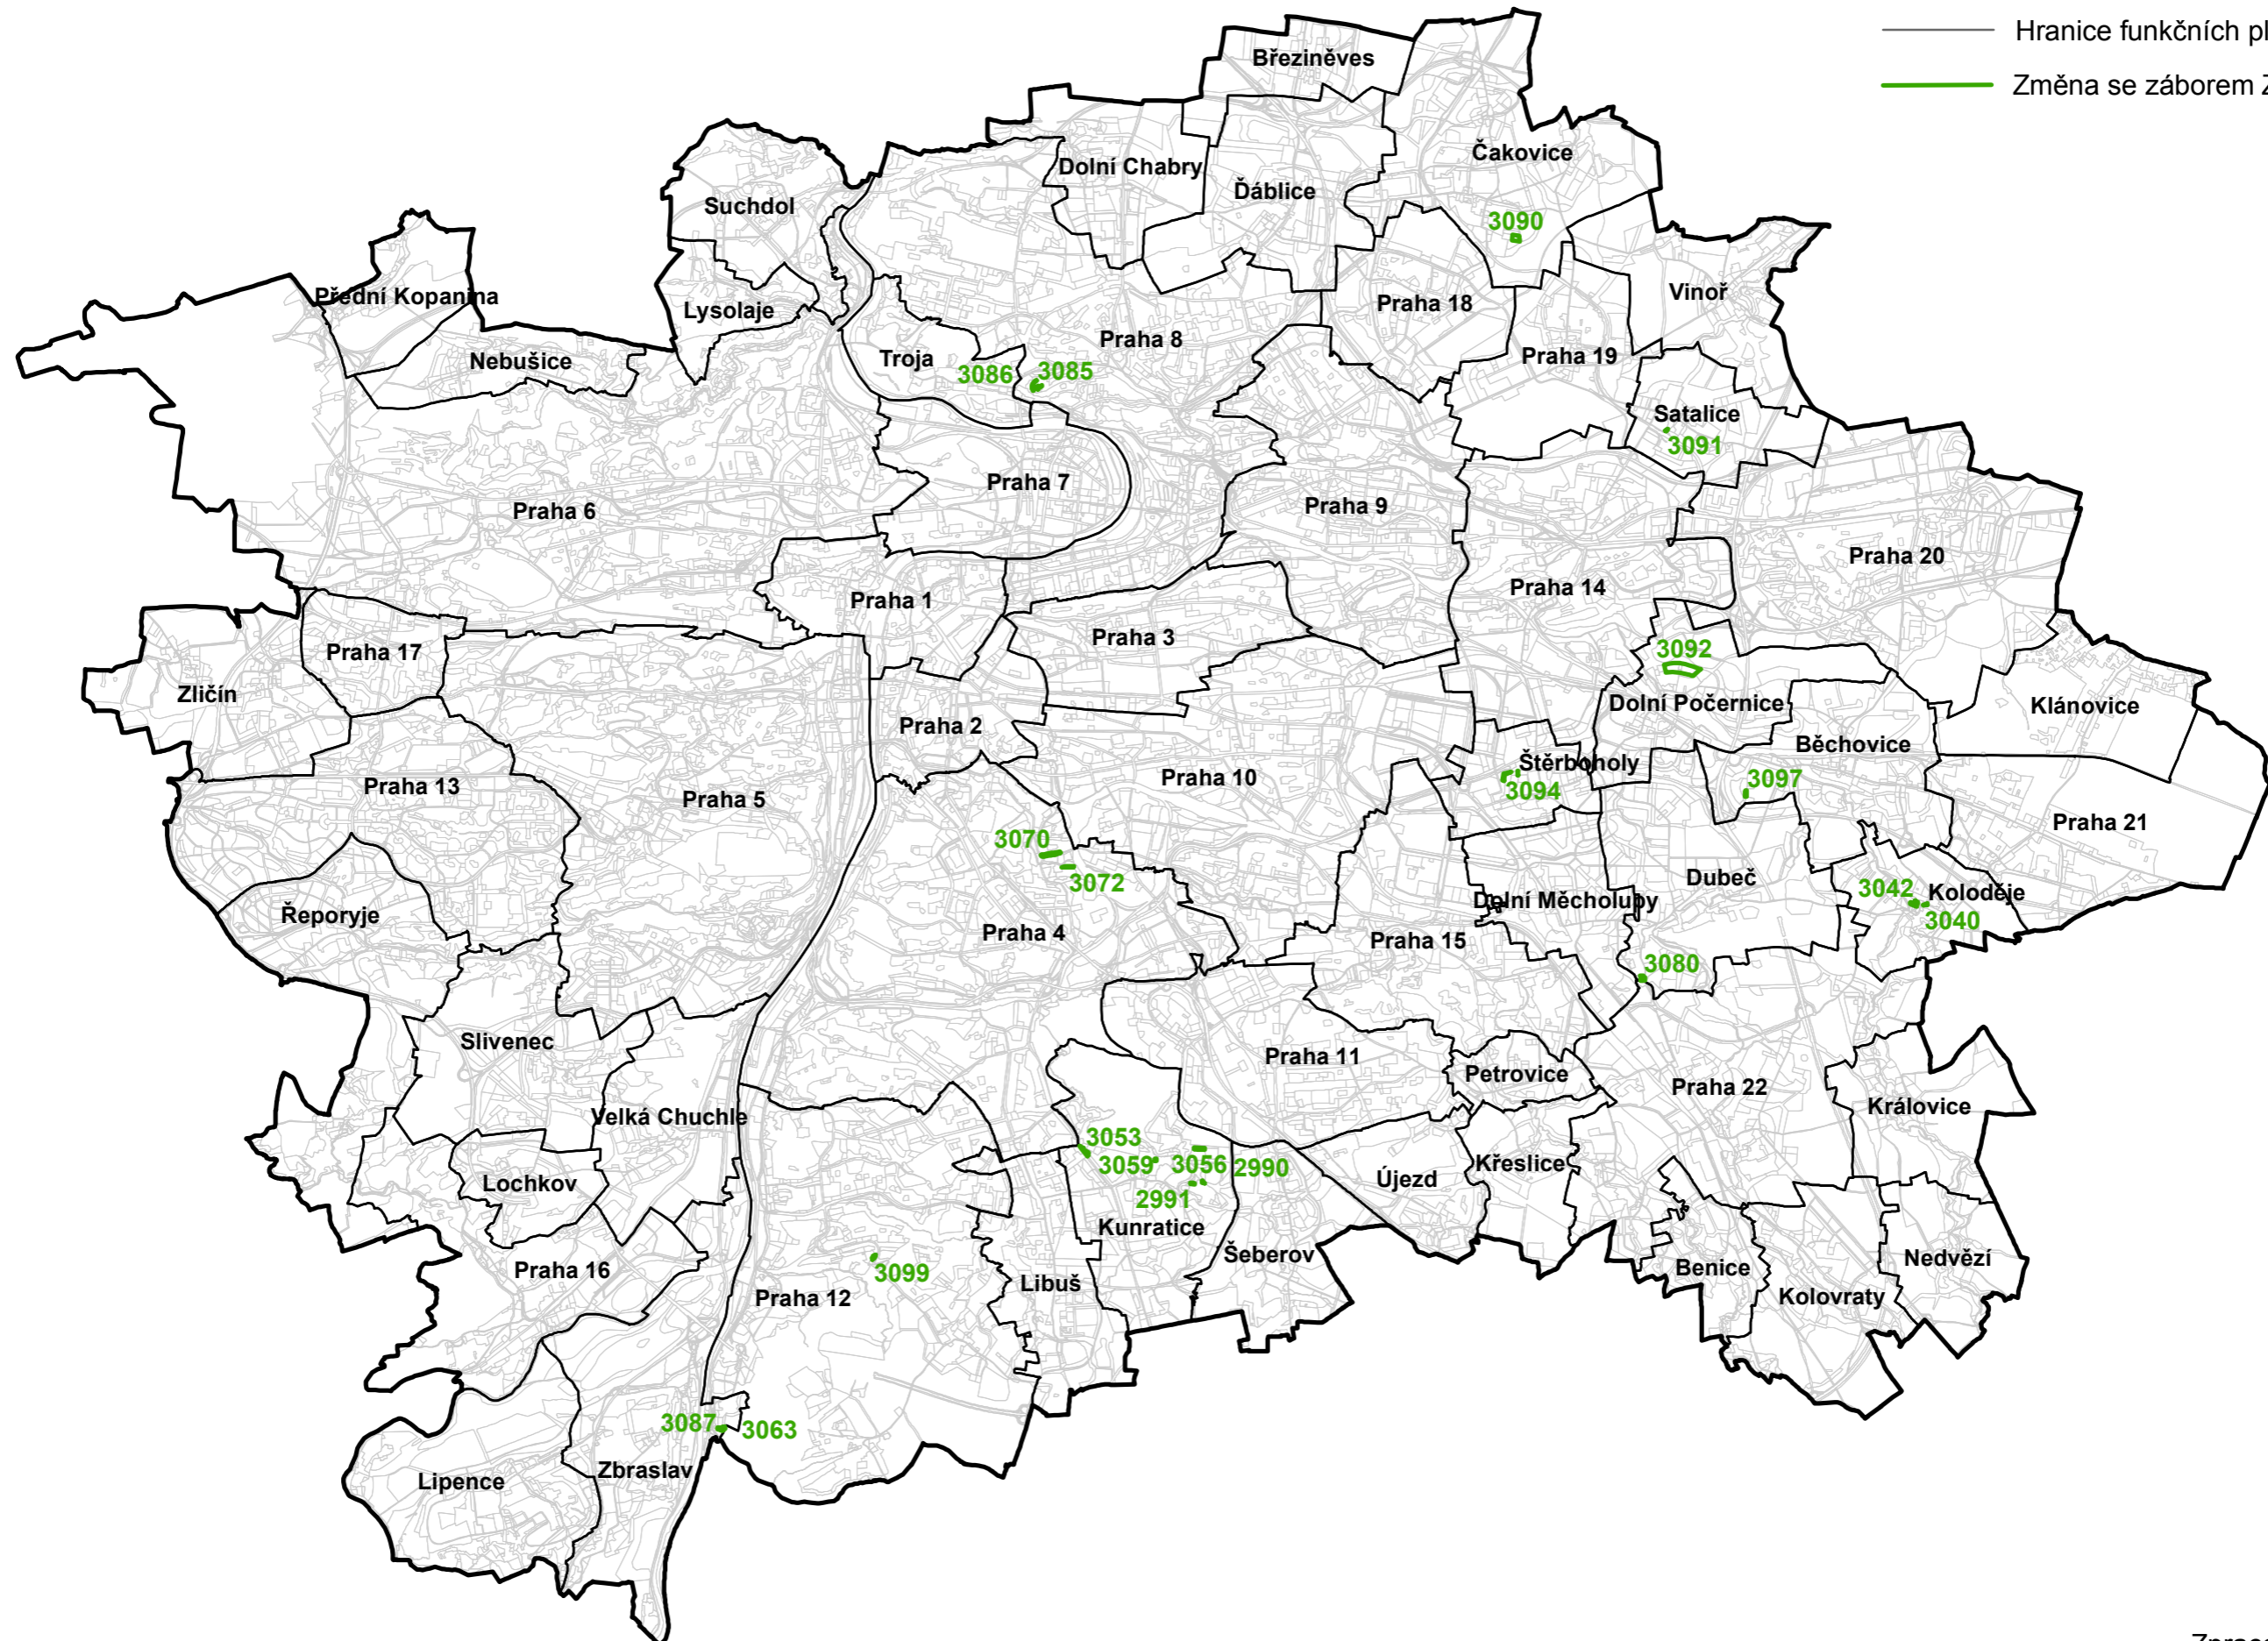


ZÁBORY ZPF ve vztahu ke změnám vlny 10 ÚP SÚ HL. M. PRAHY

Legenda:

-  Hranice městských částí
-  Hranice funkčních ploch
-  Změna se záborem ZPF



Měřítko 1:100 000

Zpracoval MHMP UZR
V Praze dne 12.9.2019