


# NÁVRHY ZMĚN VLNY 10 ÚZEMNÍHO PLÁNU SÚ HL.M. PRAHY S VVURÚ

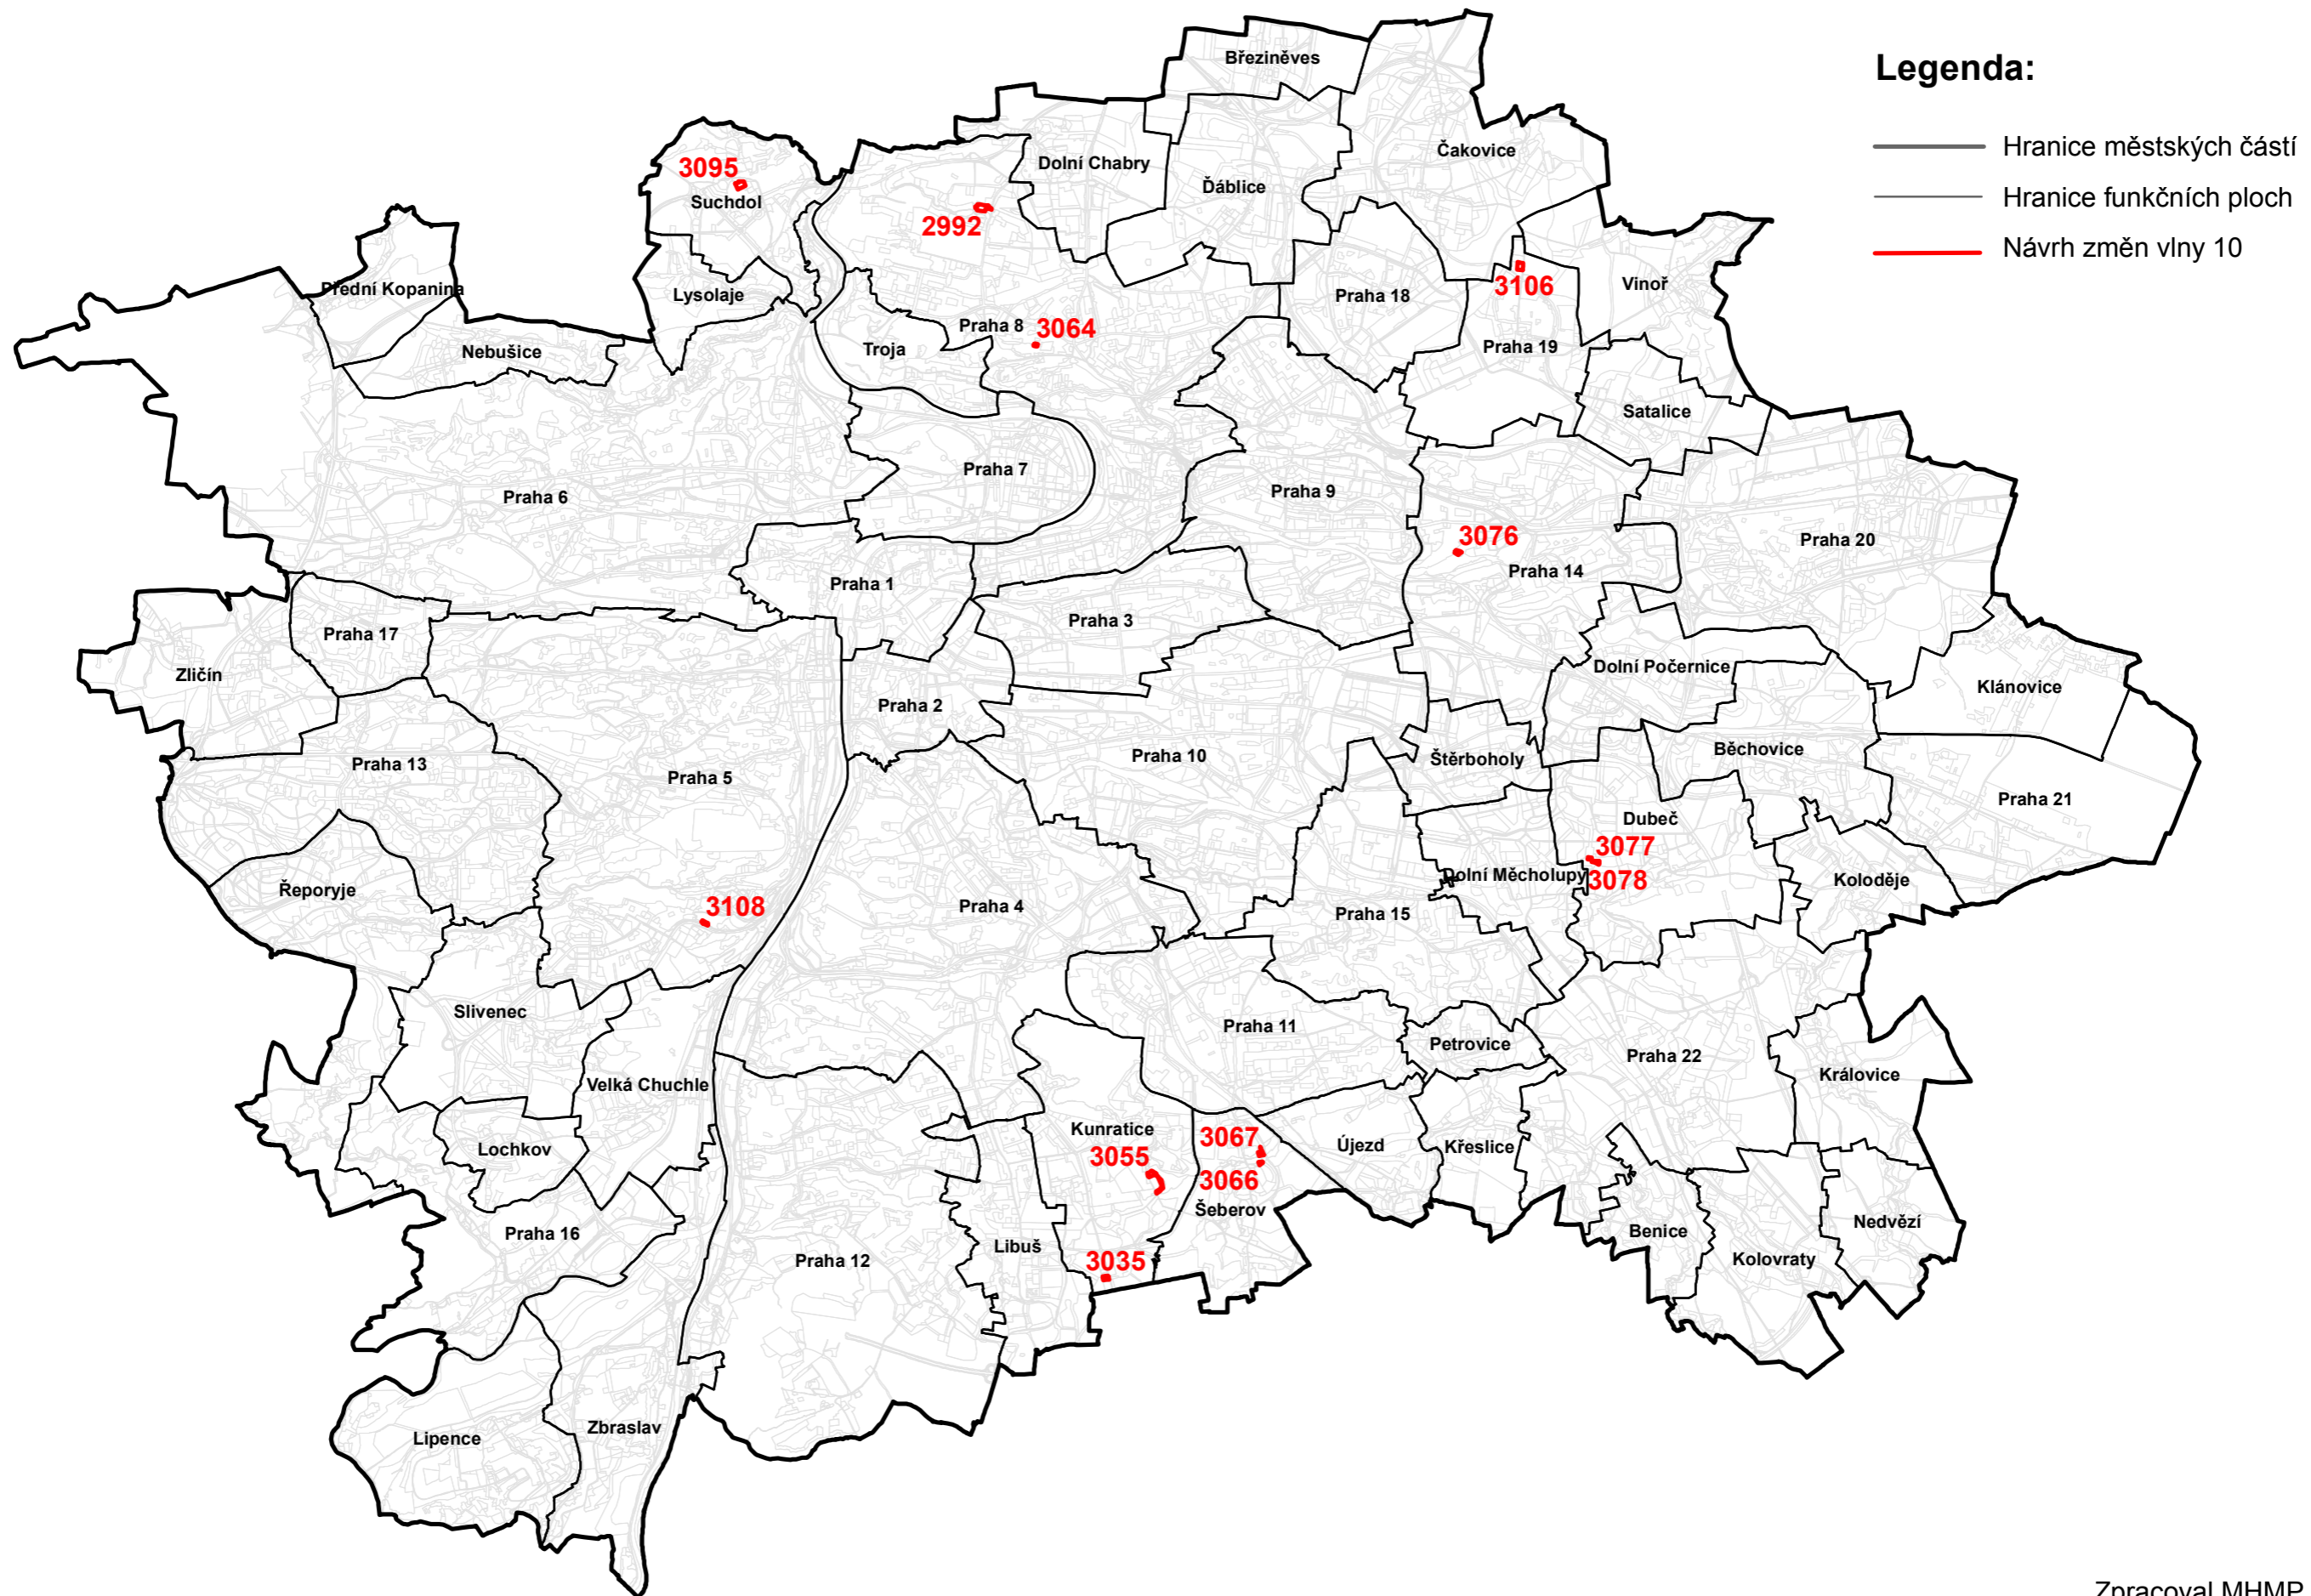

Měřítko 1:100 000

Zpracoval MHMP UZR  
V Praze dne 02.06.2020