





# NÁVRH ZMĚNY Z 3094/10

## Územního plánu sídelního útvaru hl. m. Prahy

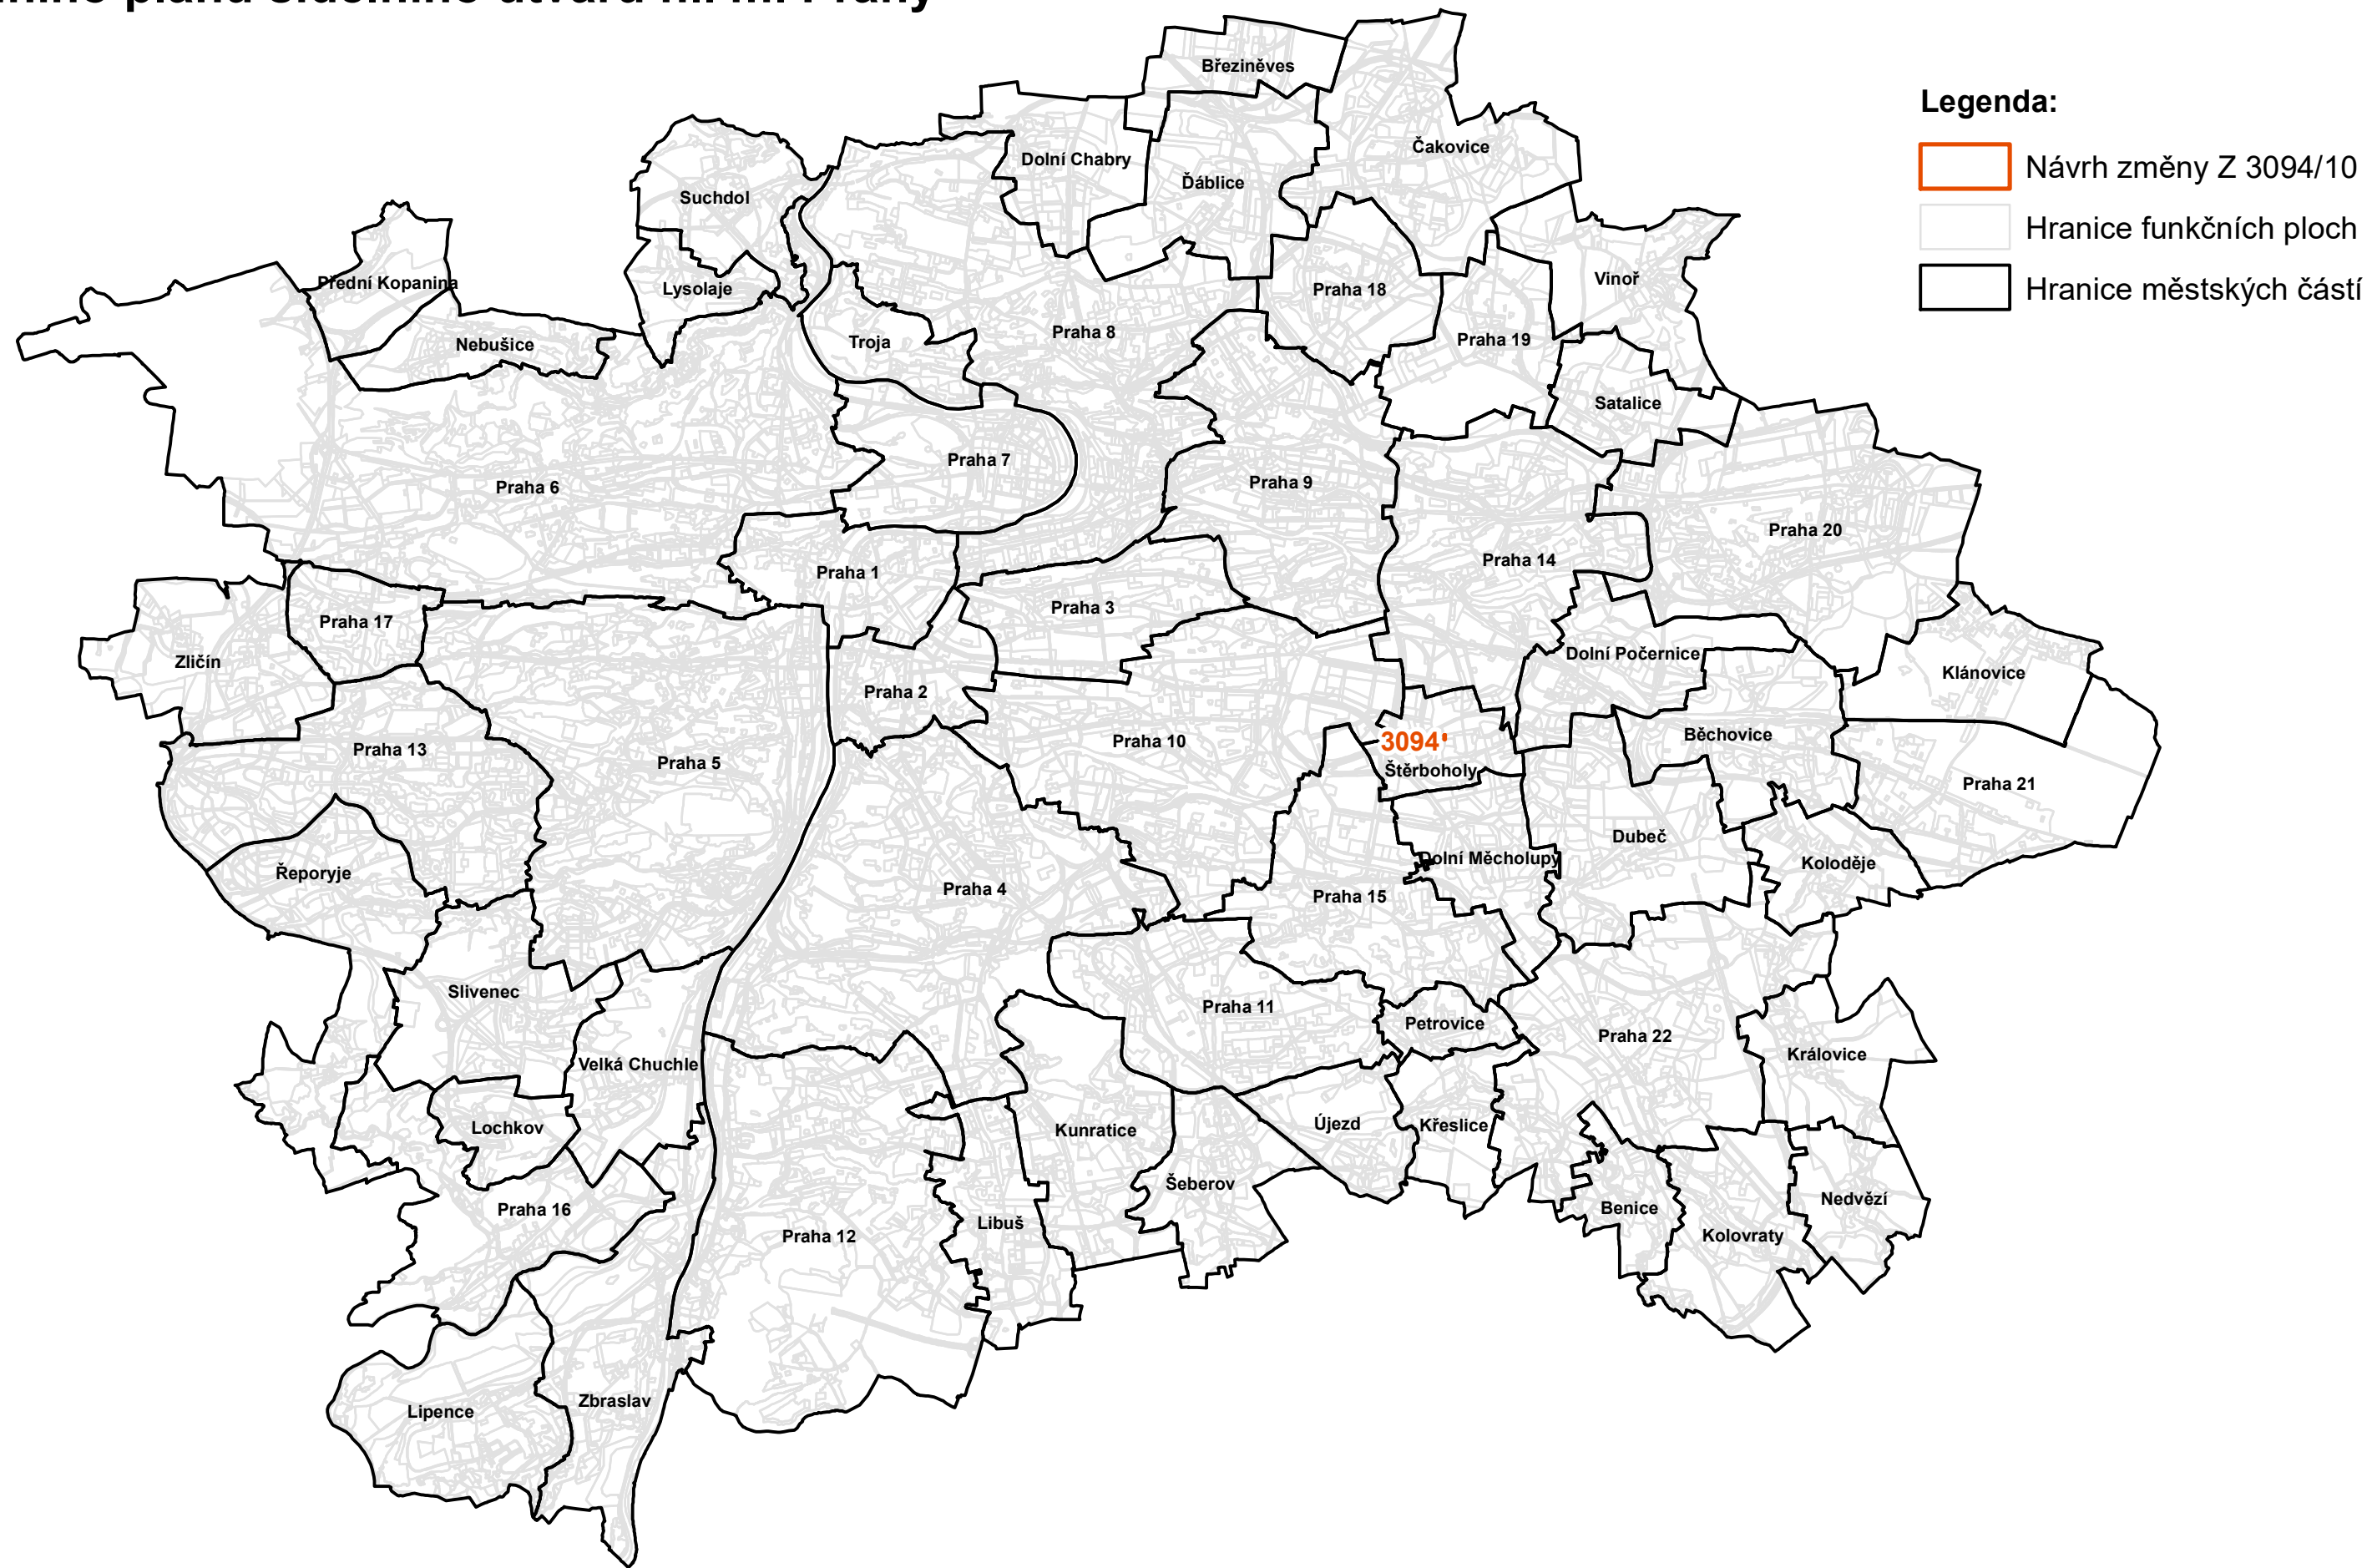

### Legenda:

-  Návrh změny Z 3094/10
-  Hranice funkčních ploch
-  Hranice městských částí