


# NÁVRHY ZMĚN VLNY 10 ÚZEMNÍHO PLÁNU SÚ HL. M. PRAHY S VVURÚ

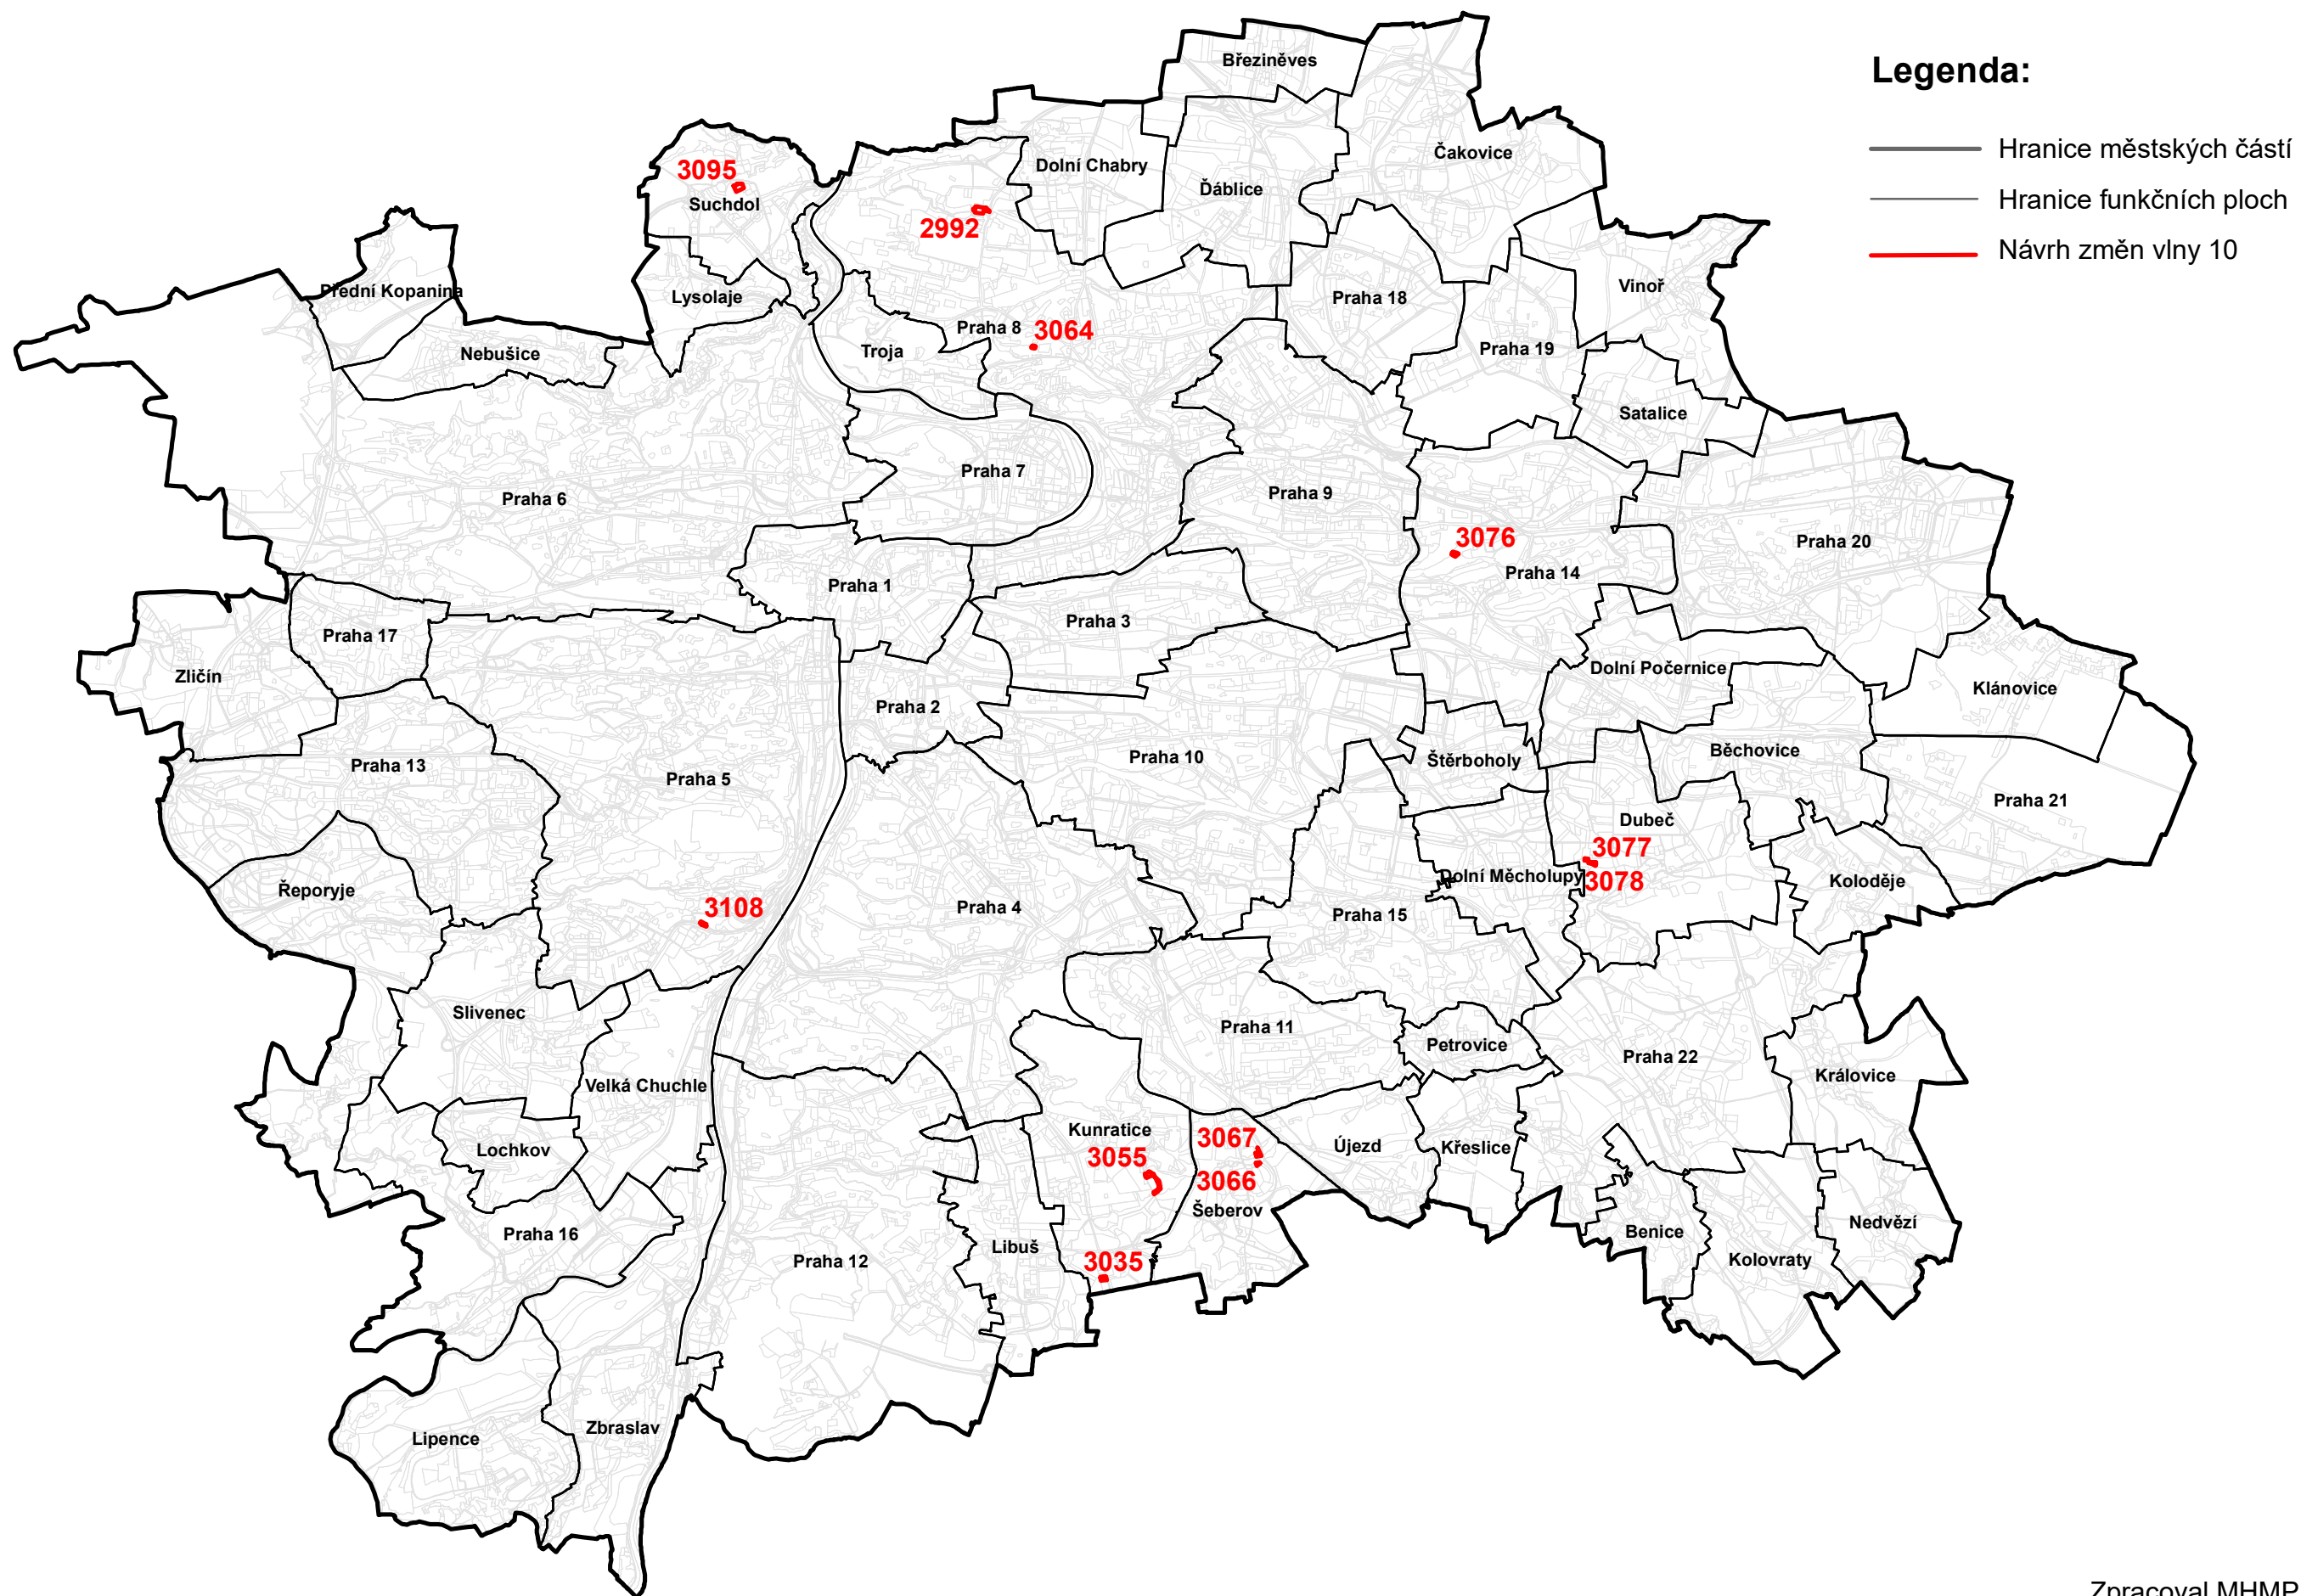

Měřítko 1:100 000

Zpracoval MHMP UZR  
V Praze dne 27. 1. 2022