


# ZÁBORY ZPF ve vztahu ke změnám vlny 10 ÚP SÚ HL. M. PRAHY S VVURÚ

## Legenda:

- Hranice městských částí
- Hranice funkčních ploch
- Změna se zábořem ZPF

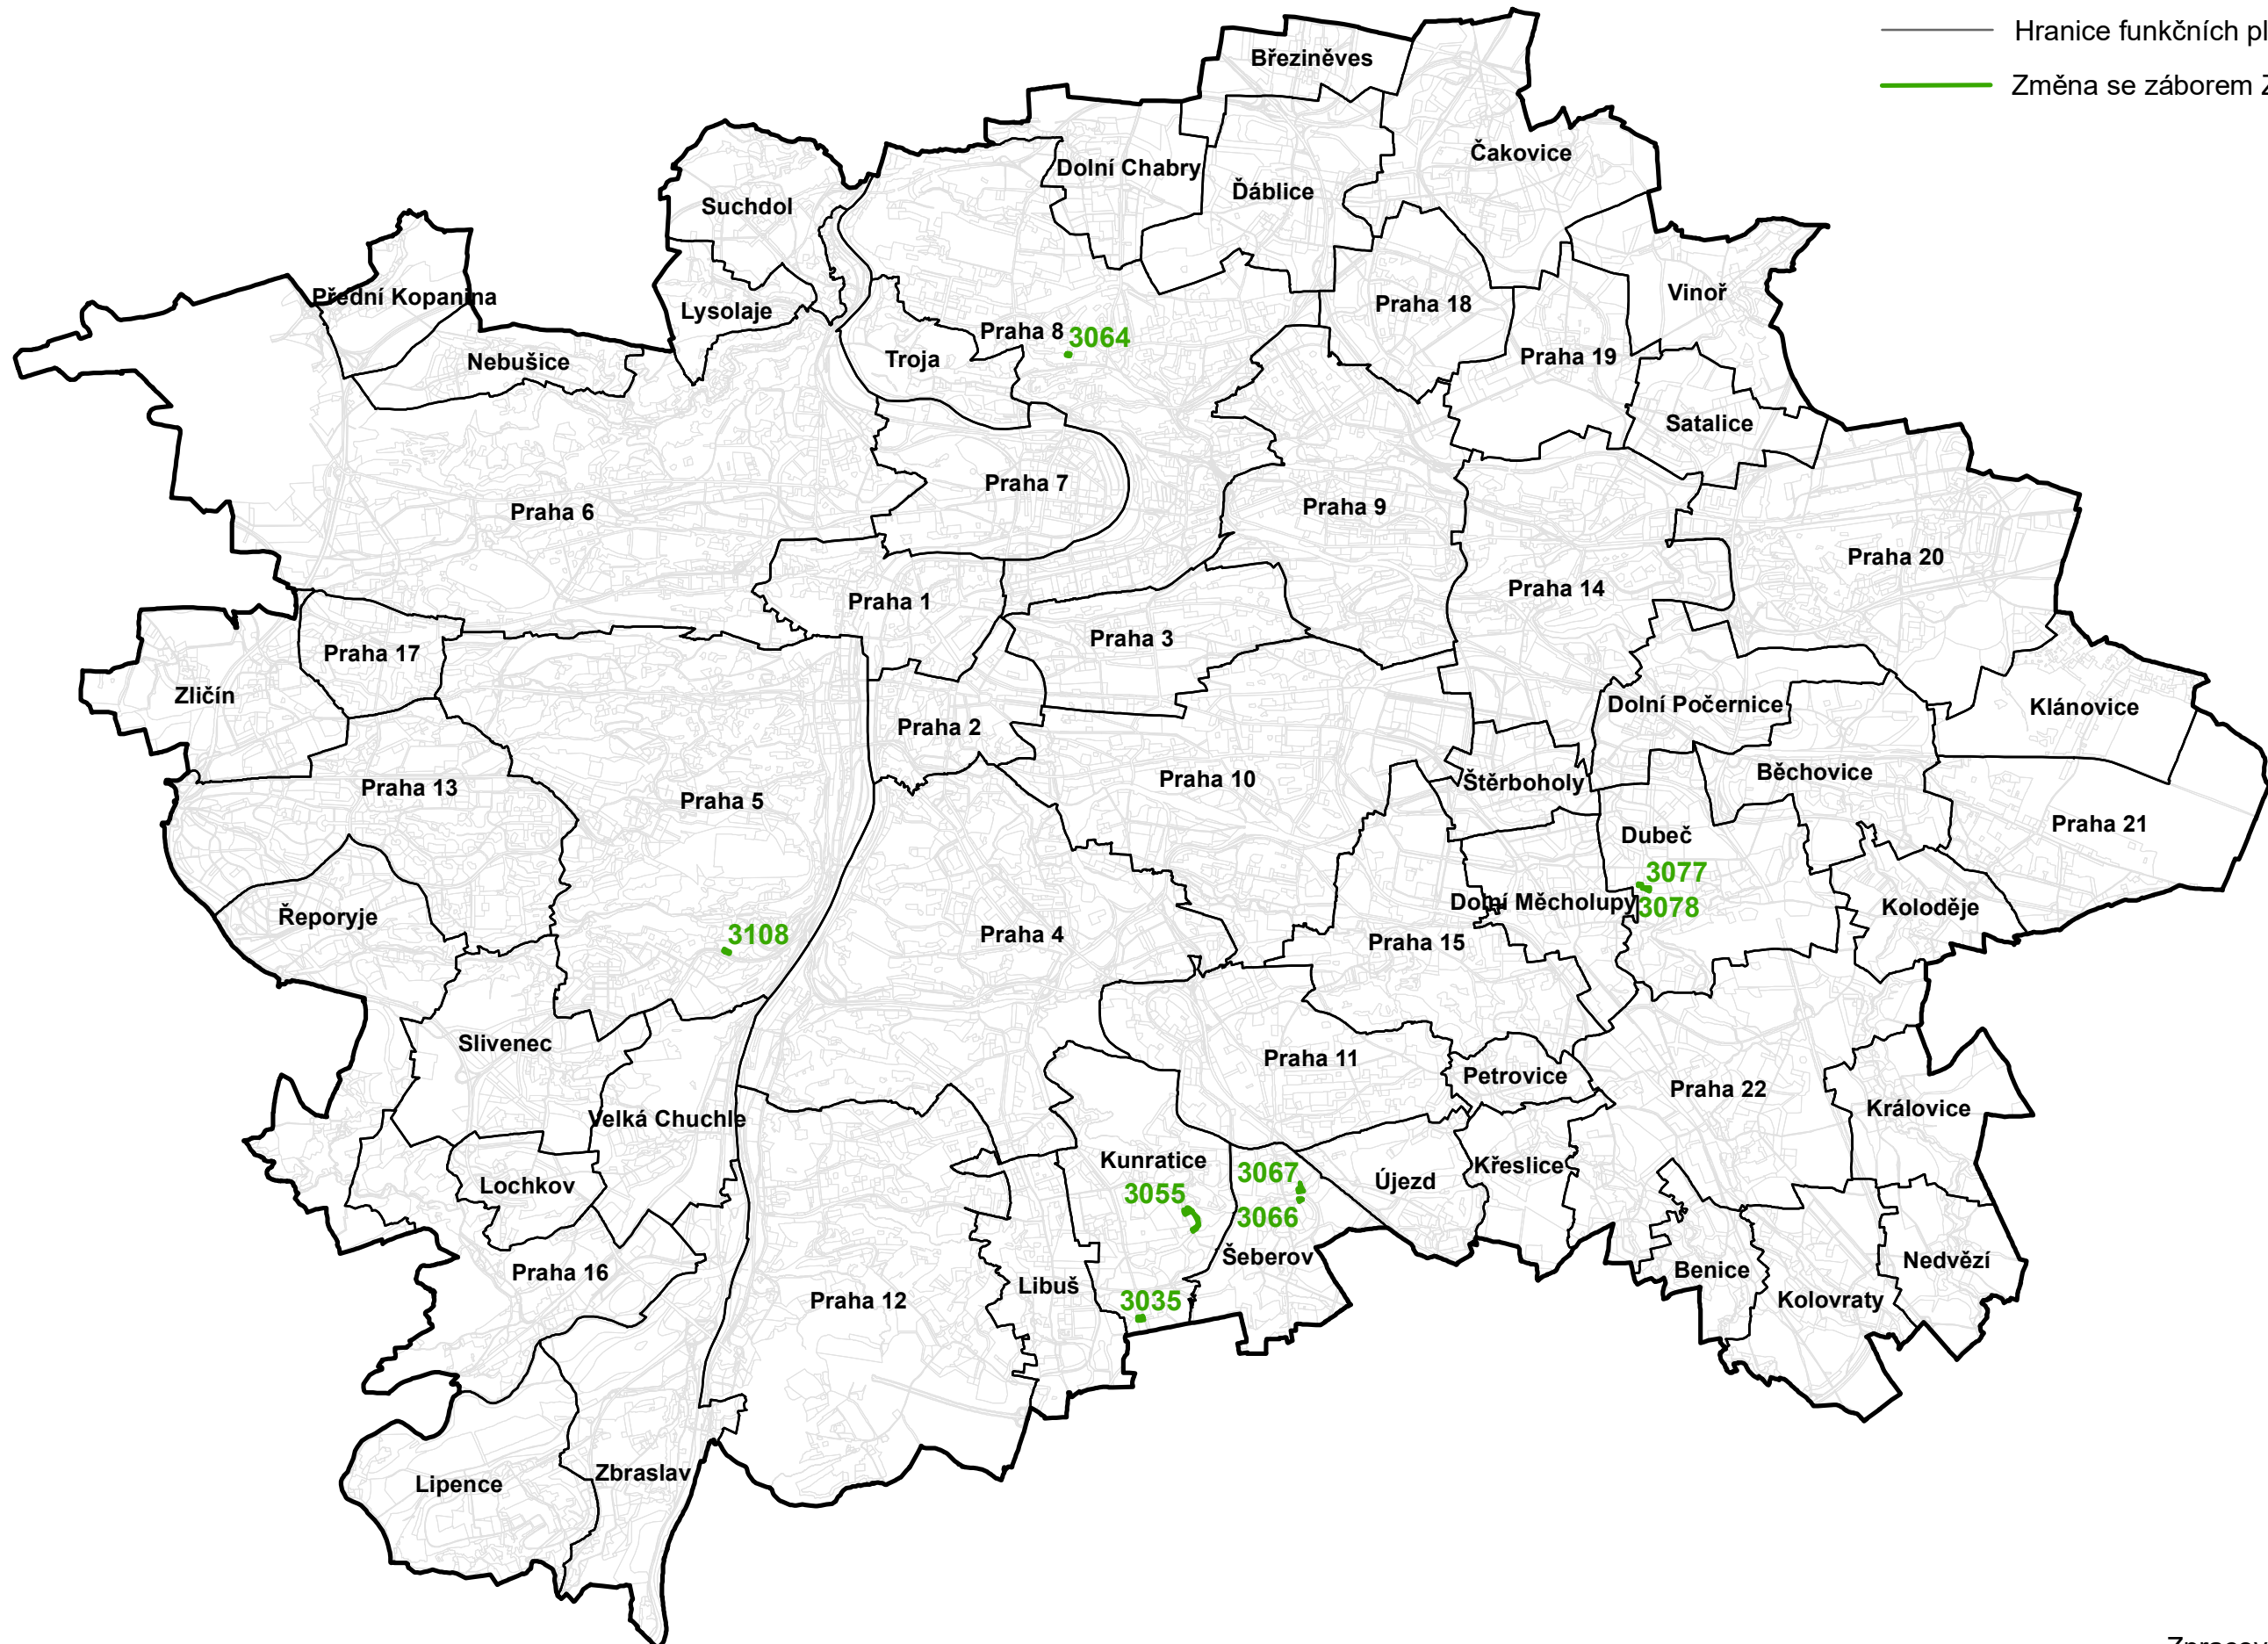

Měřítko 1:100 000

Zpracoval MHMP UZR  
V Praze dne 27. 1. 2022