

# ZMĚNA Č. Z 2989 / 10

LOKALITA - městská část: Praha - Čakovice  
- katastrální území: Čakovice  
- parc. číslo: 1308, 1309/2, 1309/38, 1309/4, 1309/6

DRUH: ÚSES  
změna funkčního využití ploch

PŘEDMĚT: výstavba logistického parku, čerpací stanice pohonných hmot a sportovního areálu

PLATNÝ STAV V ÚP: lesní porosty /LR/,  
vymezení ÚSES /USES/,  
ostatní dopravně významné komunikace /S4/

NAVRHOVANÁ ZMĚNA: sportu /SP/,  
všeobecně smíšené /SV/,  
veřejné vybavení /VV/,  
ostatní dopravně významné komunikace /S4/

PŘEDPKLÁDANÝ ROZSAH: 169958 m<sup>2</sup>

# ZMĚNA č. Z 2989 / 10

MĚŘÍTKO 1 : 10 000

ORTOFOTOMAPA




# ZMĚNA č. Z 2989 / 10

MĚŘÍTKO 1 : 10 000

PLATNÝ STAV ÚP:

LR USES S4

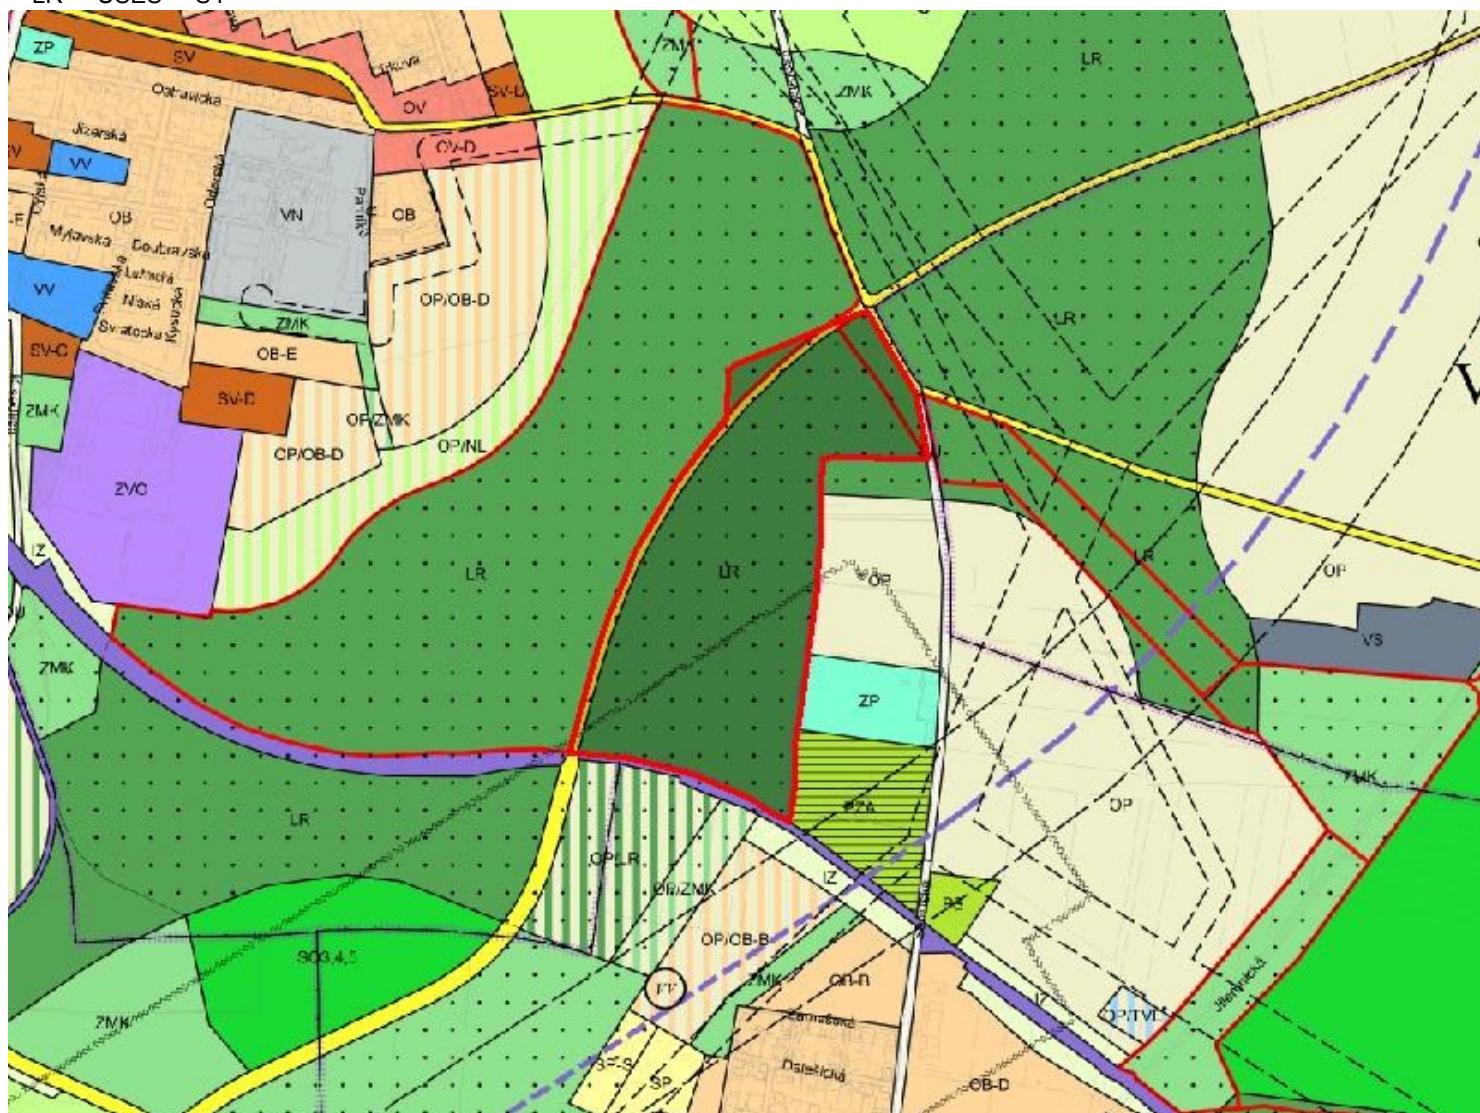

# ZMĚNA č. Z 2989 / 10

MĚŘÍTKO 1 : 10 000

NAVRHOVANÁ ZMĚNA:

