


ZMĚNA Č. Z 2991 / 10

LOKALITA	- městská část:	Praha - Kunratice
	- katastrální území:	Kunratice
	- parc. číslo:	2354/7, 2354/70
DRUH:		změna funkčního využití ploch
PŘEDMĚT:		stavba rodinného domu
PLATNÝ STAV V ÚP:		sady, zahrady a vinice /PS/
NAVRHOVANÁ ZMĚNA:		čistě obytné s kódem míry využití území C /OB-C/
PŘEDPKLÁDANÝ ROZSAH:		1310 m ²

ZMĚNA č. Z 2991 / 10

MĚŘÍTKO 1 : 10 000

ORTOFOTOMAPA

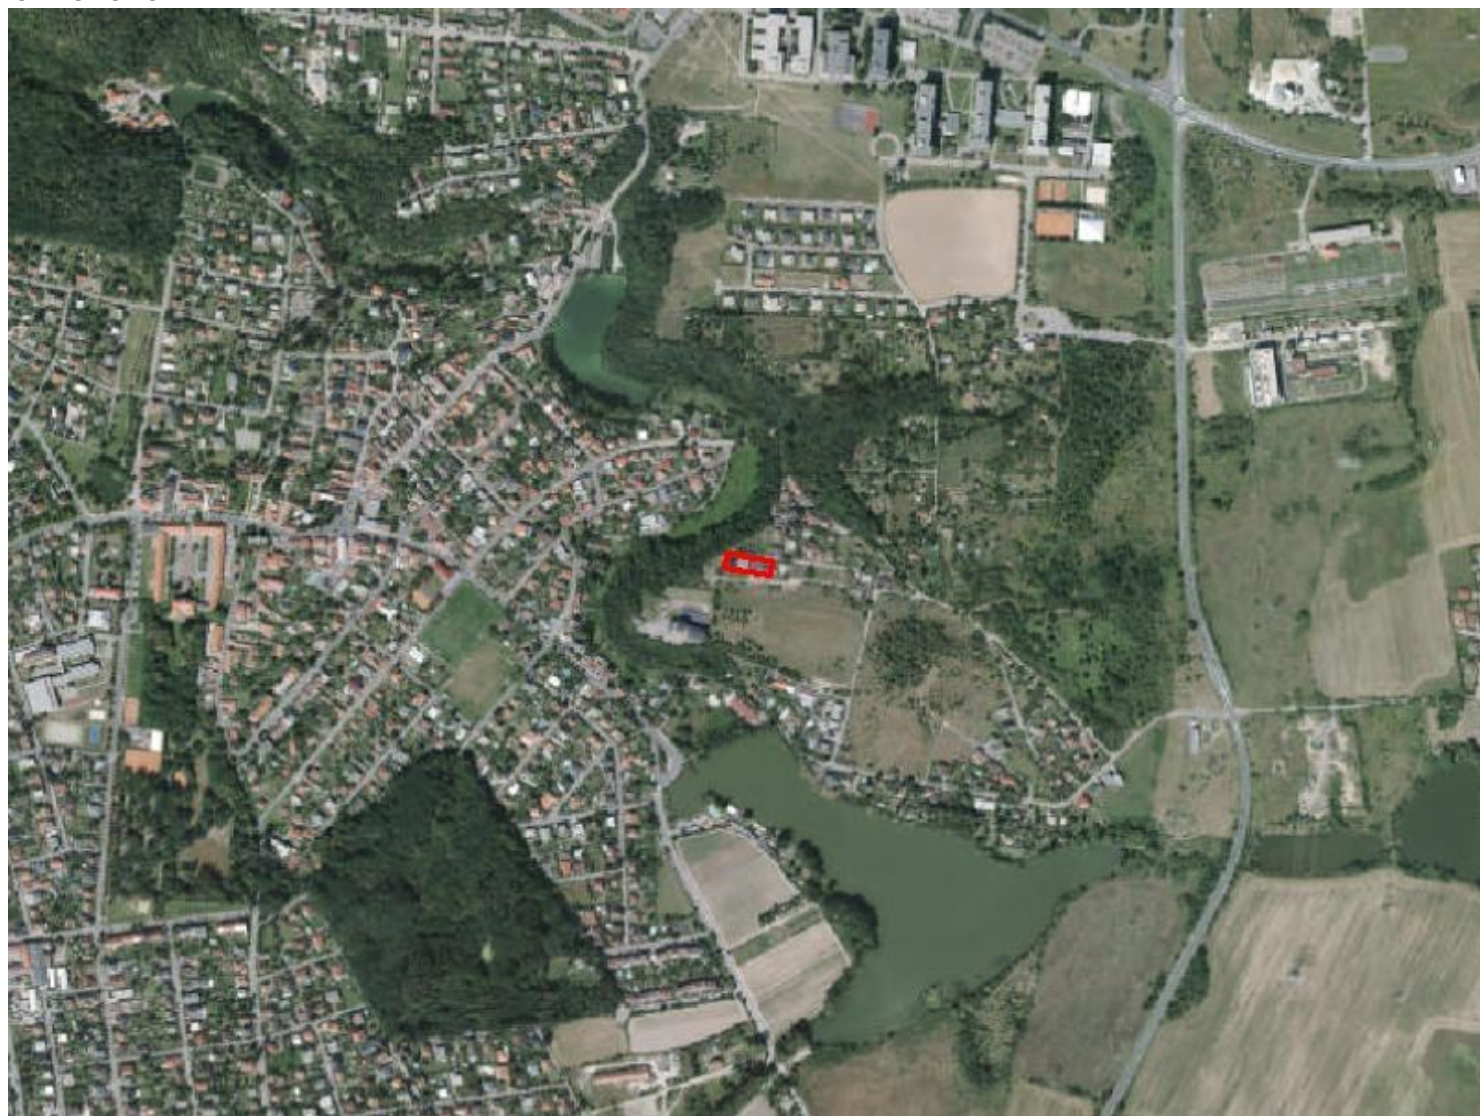


ZMĚNA č. Z 2991 / 10

MĚŘÍTKO 1 : 10 000

PLATNÝ STAV ÚP:

PS

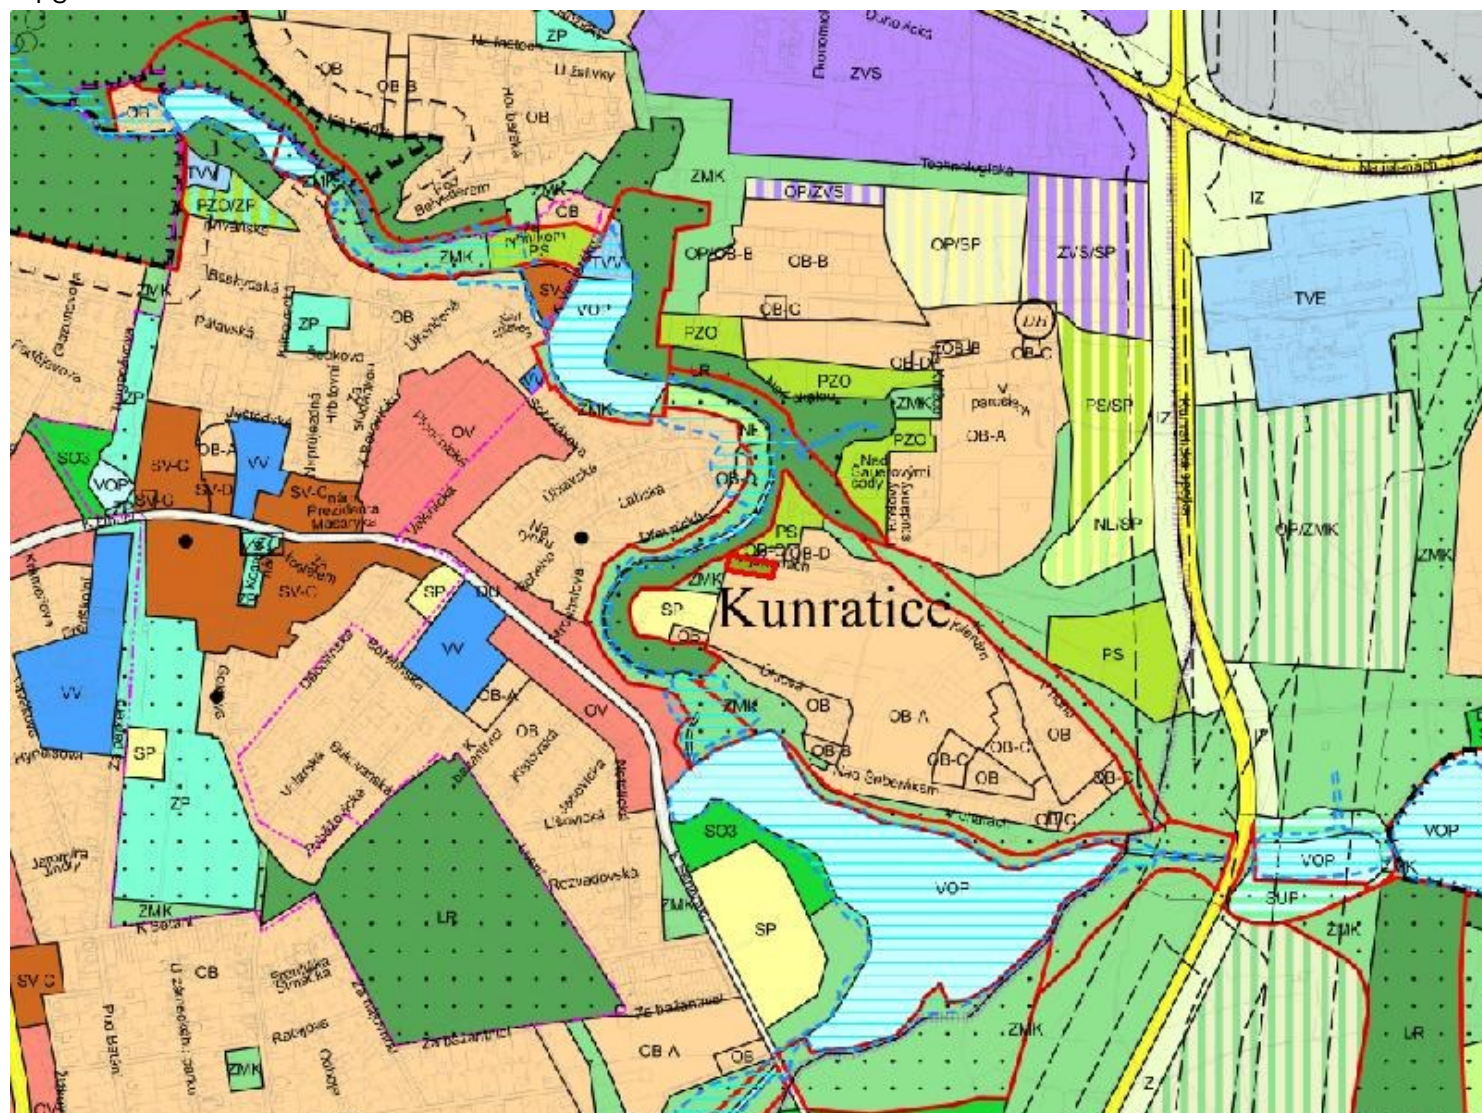

ZMĚNA Č. Z 2991 / 10

MĚŘÍTKO 1 : 10 000

NAVRHOVANÁ ZMĚNA:

OB-C

