

ZMĚNA Č. Z 2995 / 10


LOKALITA - městská část: Praha - Troja
- katastrální území: Troja
- parc. číslo: 1231, 1233/1, 1233/3, 1234, 1235/1, 1235/2, 1235/4, 1235/5, 1235/6, 1235/7, 1235/8, 1236/1, 1236/2, 1236/3, 1236/4

DRUH: změna funkčního využití ploch
PŘEDMĚT: výstavba rodinného domu s užitkovou a okrasnou zahradou
PLATNÝ STAV V ÚP: oddechu – naučné a poznávací aktivity /SO6/
NAVRHOVANÁ ZMĚNA: čistě obytné /OB/,
sady, zahrady a vinice /PS/
PŘEDPKLÁDANÝ ROZSAH: 6677 m²

ZMĚNA č. Z 2995 / 10

MĚŘÍTKO 1 : 10 000

ORTOFOTOMAPA

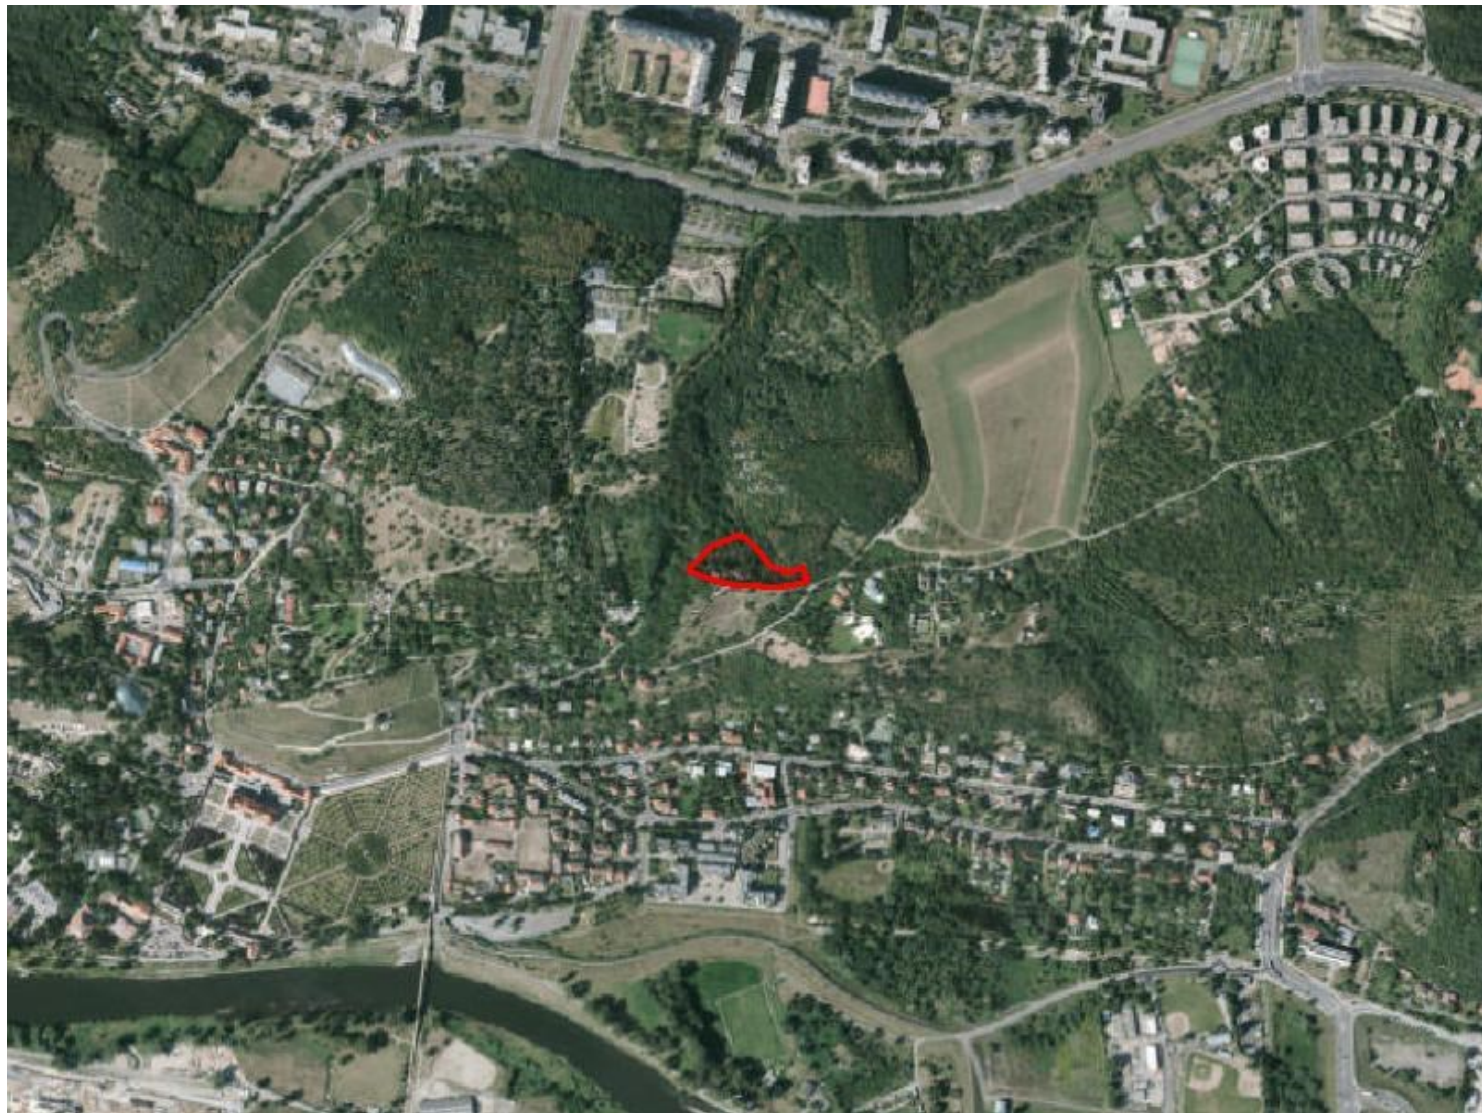

ZMĚNA č. Z 2995 / 10

MĚŘÍTKO 1 : 10 000

NAVRHOVANÁ ZMĚNA:

