


ZMĚNA Č. Z 2997 / 10

LOKALITA - městská část:	Praha - Zbraslav
- katastrální území:	Zbraslav
- parc. číslo:	2931/17, 2931/24, 2931/4
DRUH:	změna funkčního využití ploch
PŘEDMĚT:	provozování zahradnictví
PLATNÝ STAV V ÚP:	zeleň městská a krajinná /ZMK/
NAVRHOVANÁ ZMĚNA:	zahradnictví /PZA/
PŘEDPKLÁDANÝ ROZSAH:	8640 m ²

ZMĚNA č. Z 2997 / 10

MĚŘÍTKO 1 : 10 000

ORTOFOTOMAPA

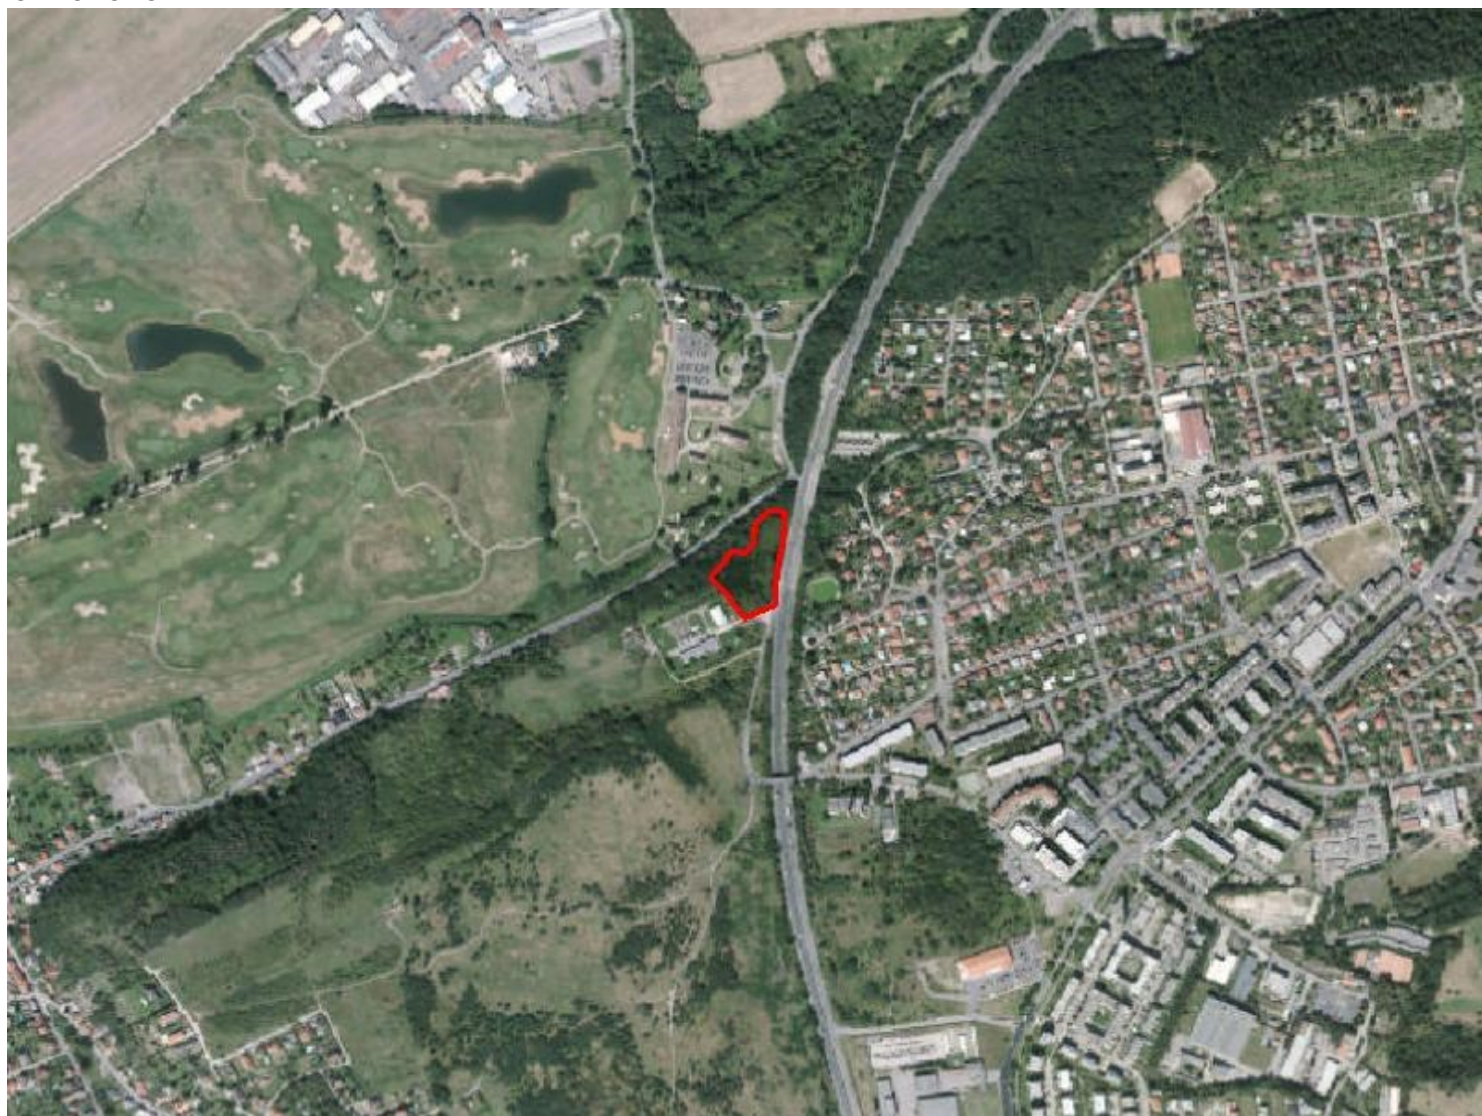

ZMĚNA č. Z 2997 / 10

MĚŘÍTKO 1 : 10 000

NAVRHOVANÁ ZMĚNA:

PZA
ZMK

