

ZMĚNA Č. Z 3037 / 10

LOKALITA - městská část:	Praha - Velká Chuchle
- katastrální území:	Velká Chuchle
- parc. číslo:	476
DRUH:	vymezení funkce VPS
PŘEDMĚT:	změna VPS - vybudování areálu s pečovatelskou službou a domů s byty pro seniory
PLATNÝ STAV V ÚP:	veřejné vybavení /VV/, veřejně prospěšná stavba /VPS/, (VS - školství)
NAVRHOVANÁ ZMĚNA:	veřejné vybavení /VV/, veřejně prospěšná stavba /VPS/, (VZ - zdravotnictví a sociální péče)
PŘEDPKLÁDANÝ ROZSAH:	12960 m ²

ZMĚNA č. Z 3037 / 10

MĚŘÍTKO 1 : 10 000

ORTOFOTOMAPA




ZMĚNA č. Z 3037 / 10

MĚŘÍTKO 1 : 10 000

PLATNÝ STAV ÚP:

VV VPS
(VS - školství)

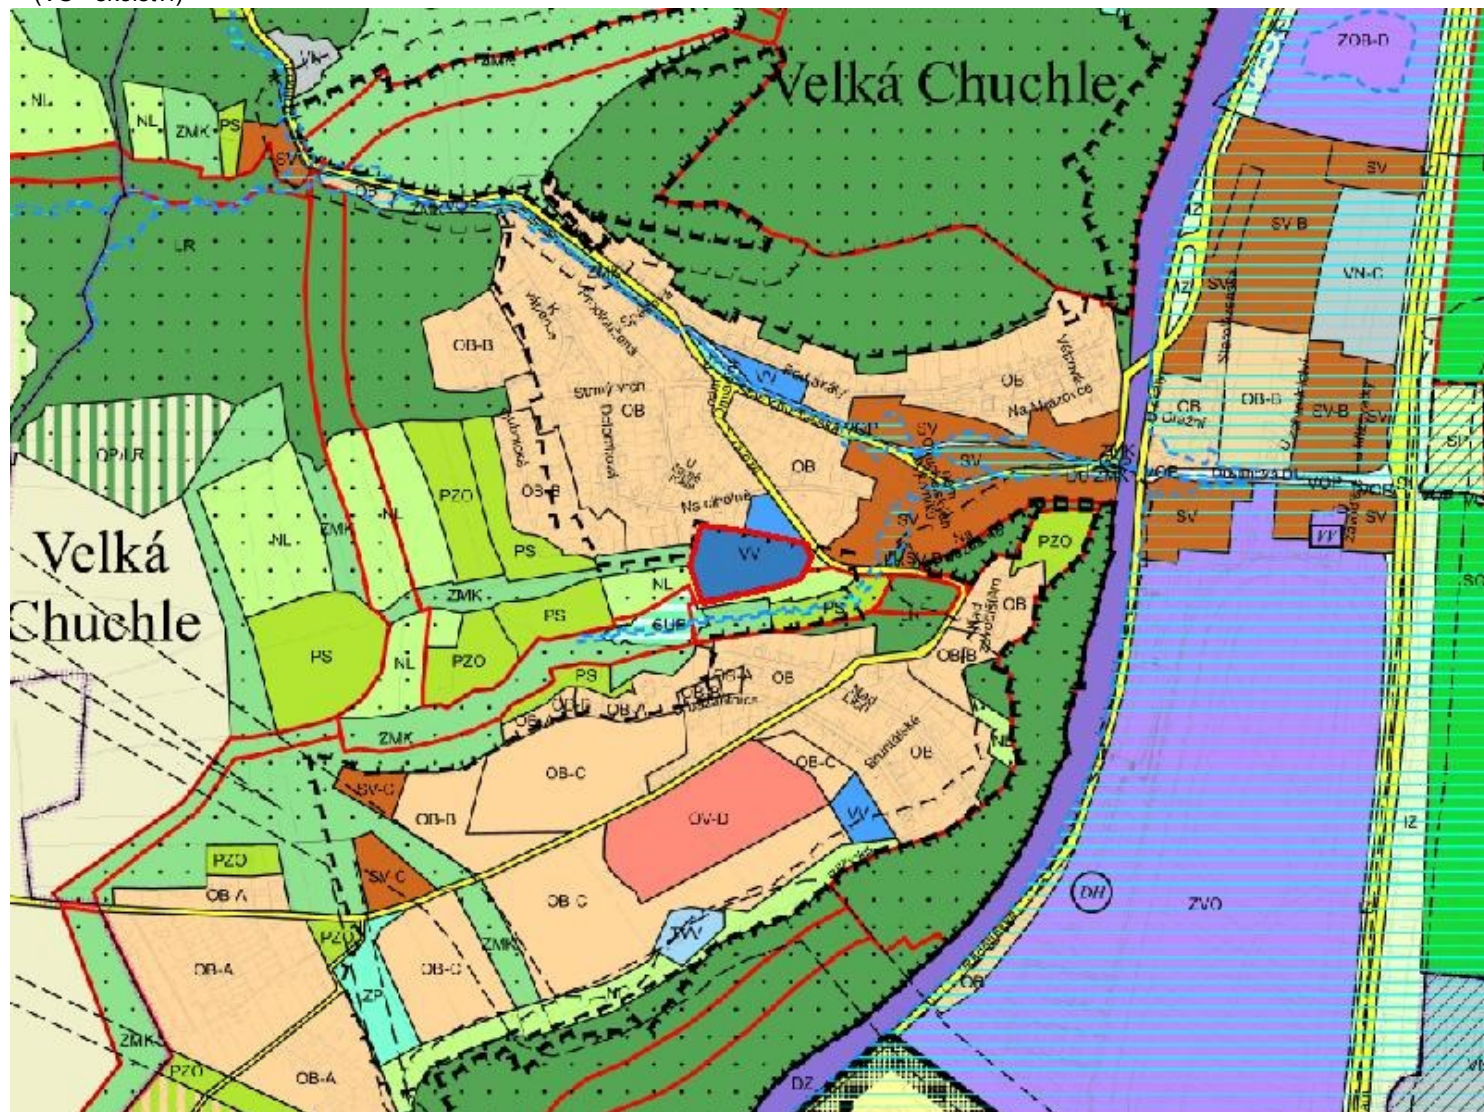

ZMĚNA č. Z 3037 / 10

MĚŘÍTKO 1 : 10 000

NAVRHOVANÁ ZMĚNA:

VV VPS

(VZ - zdravotnictví a sociální péče)

