

ZMĚNA Č. Z 3039 / 10

LOKALITA - městská část: Praha - Koloděje
- katastrální území: Koloděje
- parc. číslo: 224/1, 708/4, 708/5, 709/6

DRUH: ÚSES
změna funkčního využití ploch
plocha sportu

PŘEDMĚT: plocha sportu

PLATNÝ STAV V ÚP: vodní hospodářství /TVV/,
vymezení ÚSES /USES/


NAVRHOVANÁ ZMĚNA: sportu /SP/,
vymezení ÚSES /USES/

PŘEDPKLÁDANÝ ROZSAH: 6797 m²

ZMĚNA č. Z 3039 / 10

MĚŘÍTKO 1 : 10 000

ORTOFOTOMAPA

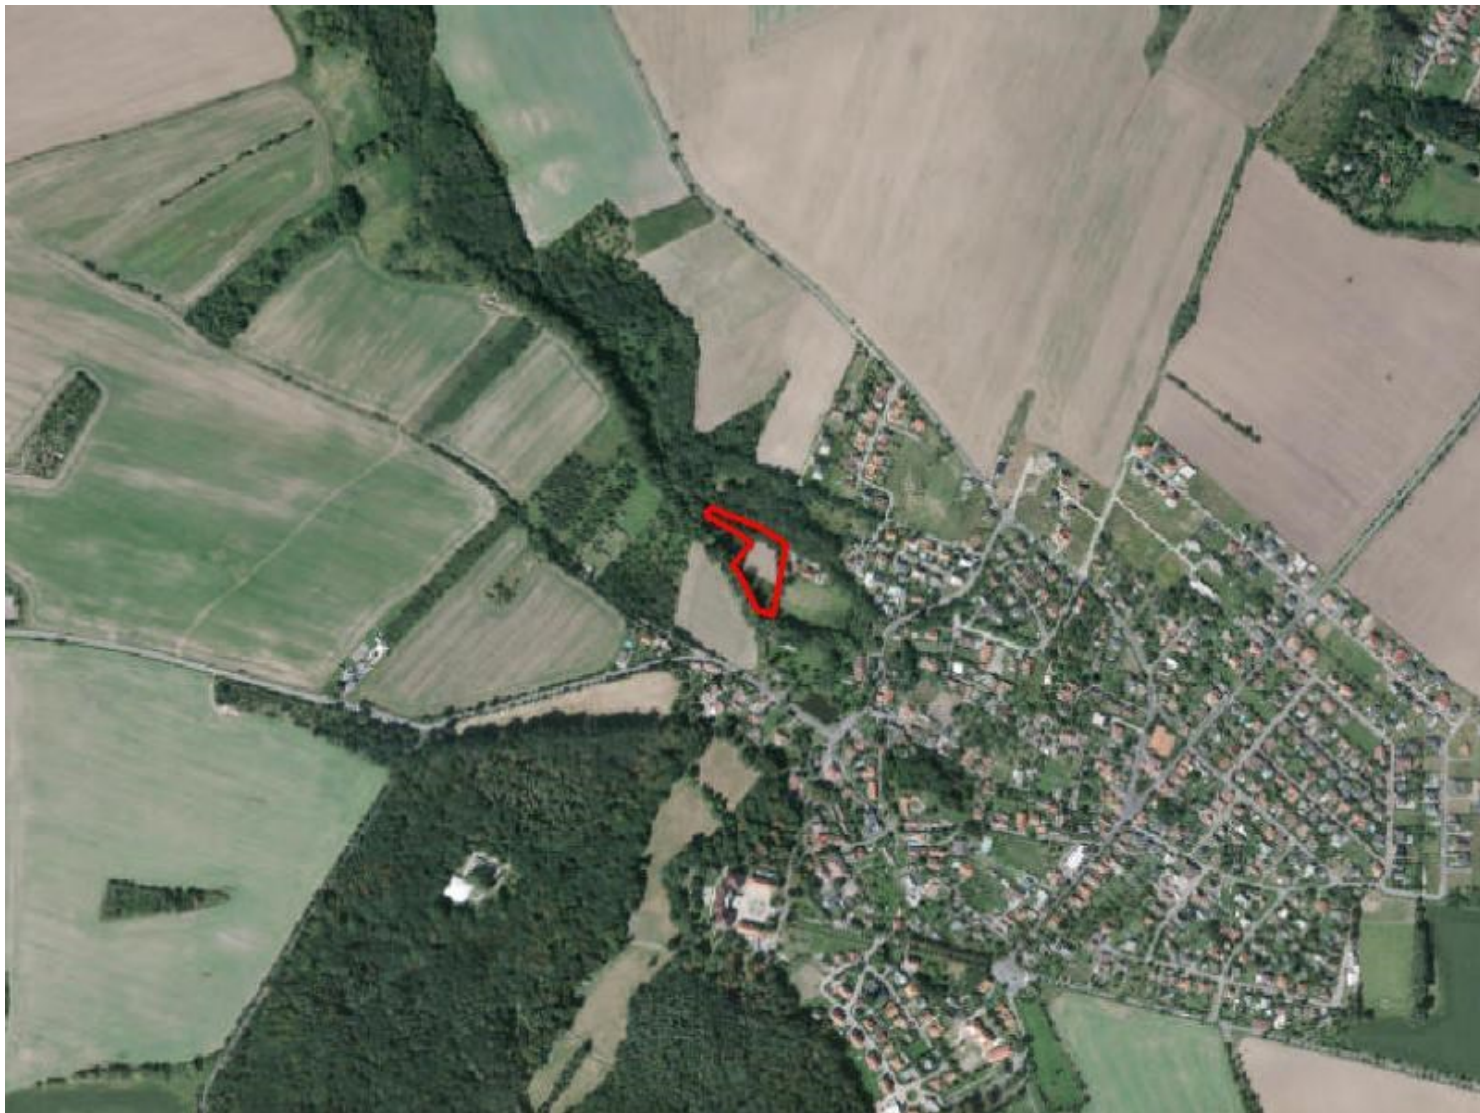


ZMĚNA č. Z 3039 / 10

MĚŘÍTKO 1 : 10 000

PLATNÝ STAV ÚP:

TVV USES

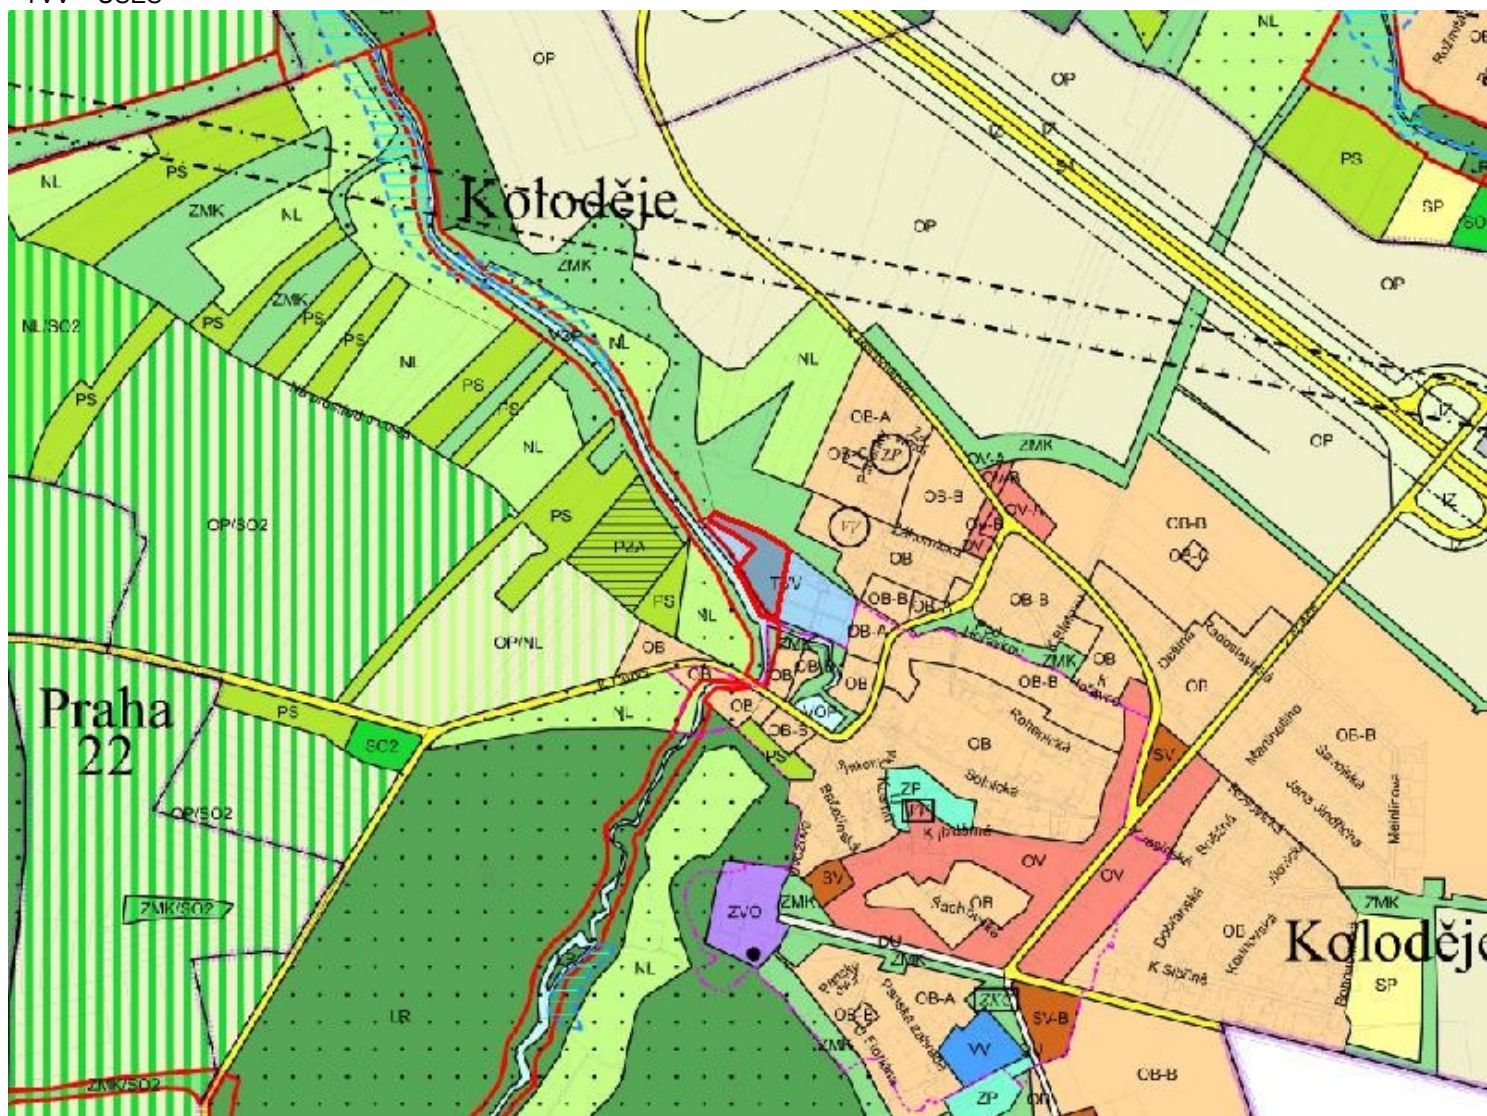

ZMĚNA č. Z 3039 / 10

MĚŘÍTKO 1 : 10 000

NAVRHOVANÁ ZMĚNA:

SP USES

