

ZMĚNA Č. Z 3040 / 10

LOKALITA - městská část: Praha - Koloděje
- katastrální území: Koloděje
- parc. číslo: 225/1, 225/2

DRUH: změna funkčního využití ploch

PŘEDMĚT: výstavba rodinného domu

PLATNÝ STAV V ÚP: zeleň městská a krajinná /ZMK/

NAVRHOVANÁ ZMĚNA: čistě obytné s kódem míry využití území B /OB-B/

PŘEDPKLÁDANÝ ROZSAH: 1053 m²

ZMĚNA č. Z 3040 / 10

MĚŘÍTKO 1 : 10 000

ORTOFOTOMAPA




ZMĚNA č. Z 3040 / 10

MĚŘÍTKO 1 : 10 000

PLATNÝ STAV ÚP:

ZMK

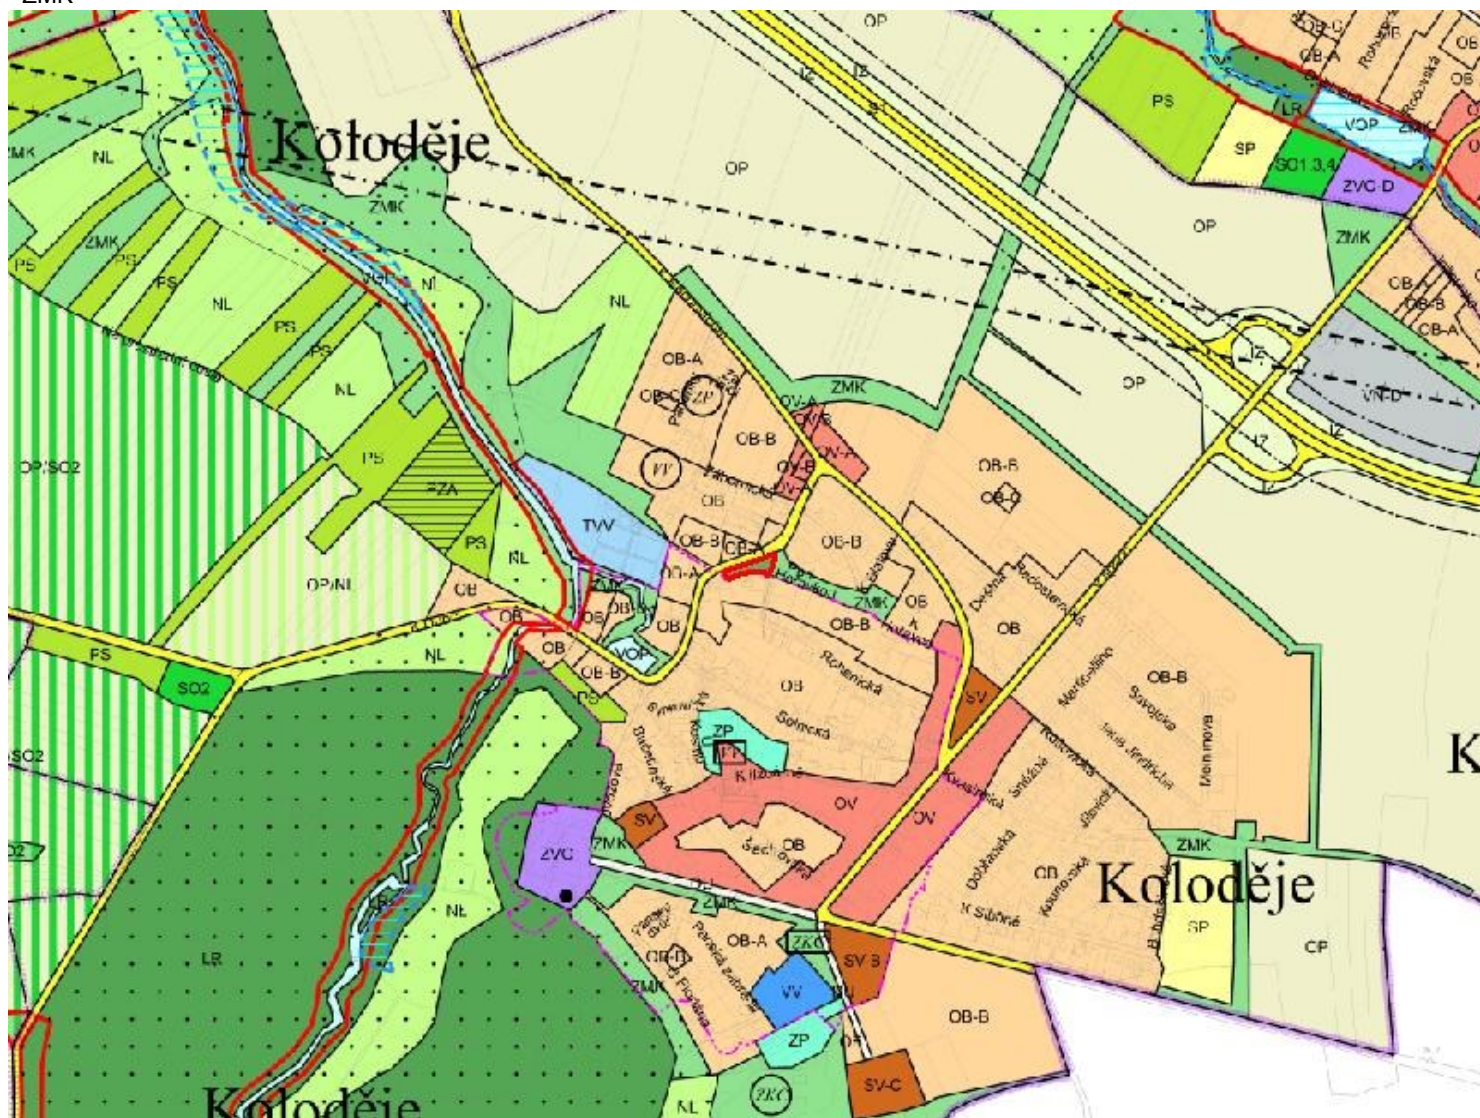

ZMĚNA č. Z 3040 / 10

MĚŘÍTKO 1 : 10 000

NAVRHOVANÁ ZMĚNA:

