

ZMĚNA Č. Z 3042 / 10

LOKALITA - městská část: Praha - Koloděje
- katastrální území: Koloděje
- parc. číslo: 224/1, 709/4, 709/5, 709/6, 709/7

DRUH: změna funkčního využití ploch

PŘEDMĚT: vytvoření parkových ploch

PLATNÝ STAV V ÚP: vodní hospodářství /TVV/

NAVRHOVANÁ ZMĚNA: parky, historické zahrady a hřbitovy /ZP/

PŘEDPKLÁDANÝ ROZSAH: 7337 m²

ZMĚNA č. Z 3042 / 10

MĚŘÍTKO 1 : 10 000

ORTOFOTOMAPA




ZMĚNA č. Z 3042 / 10

MĚŘÍTKO 1 : 10 000

PLATNÝ STAV ÚP:

TVV

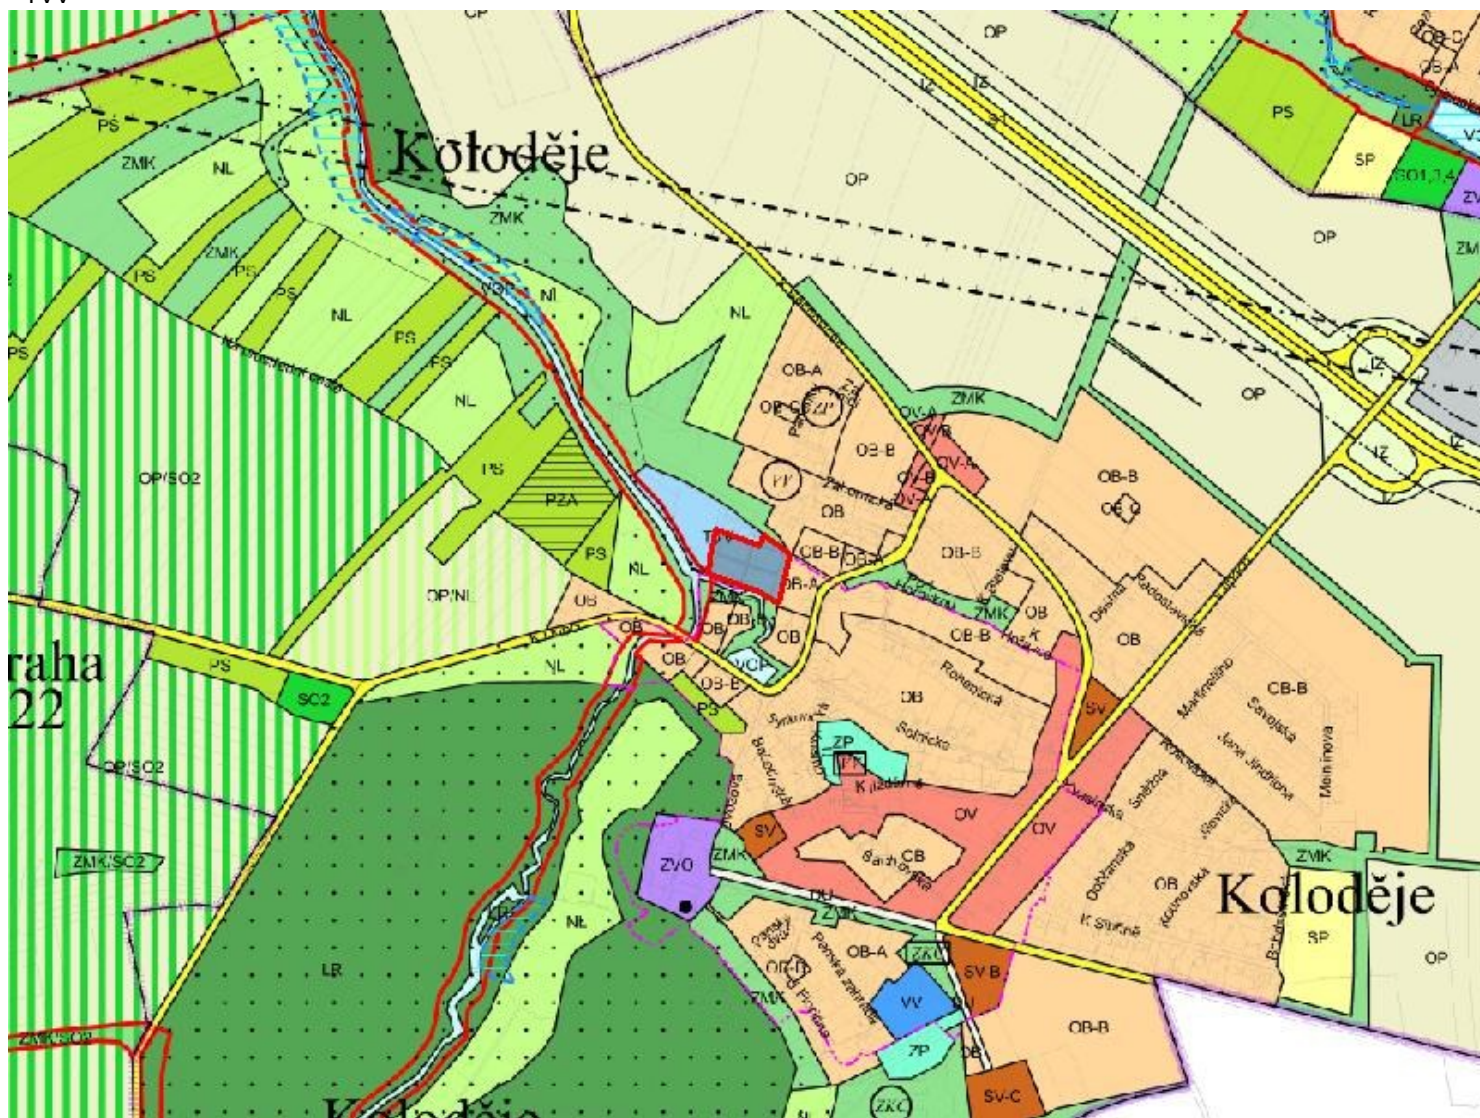

ZMĚNA č. Z 3042 / 10

MĚŘÍTKO 1 : 10 000

NAVRHOVANÁ ZMĚNA:

ZP

